


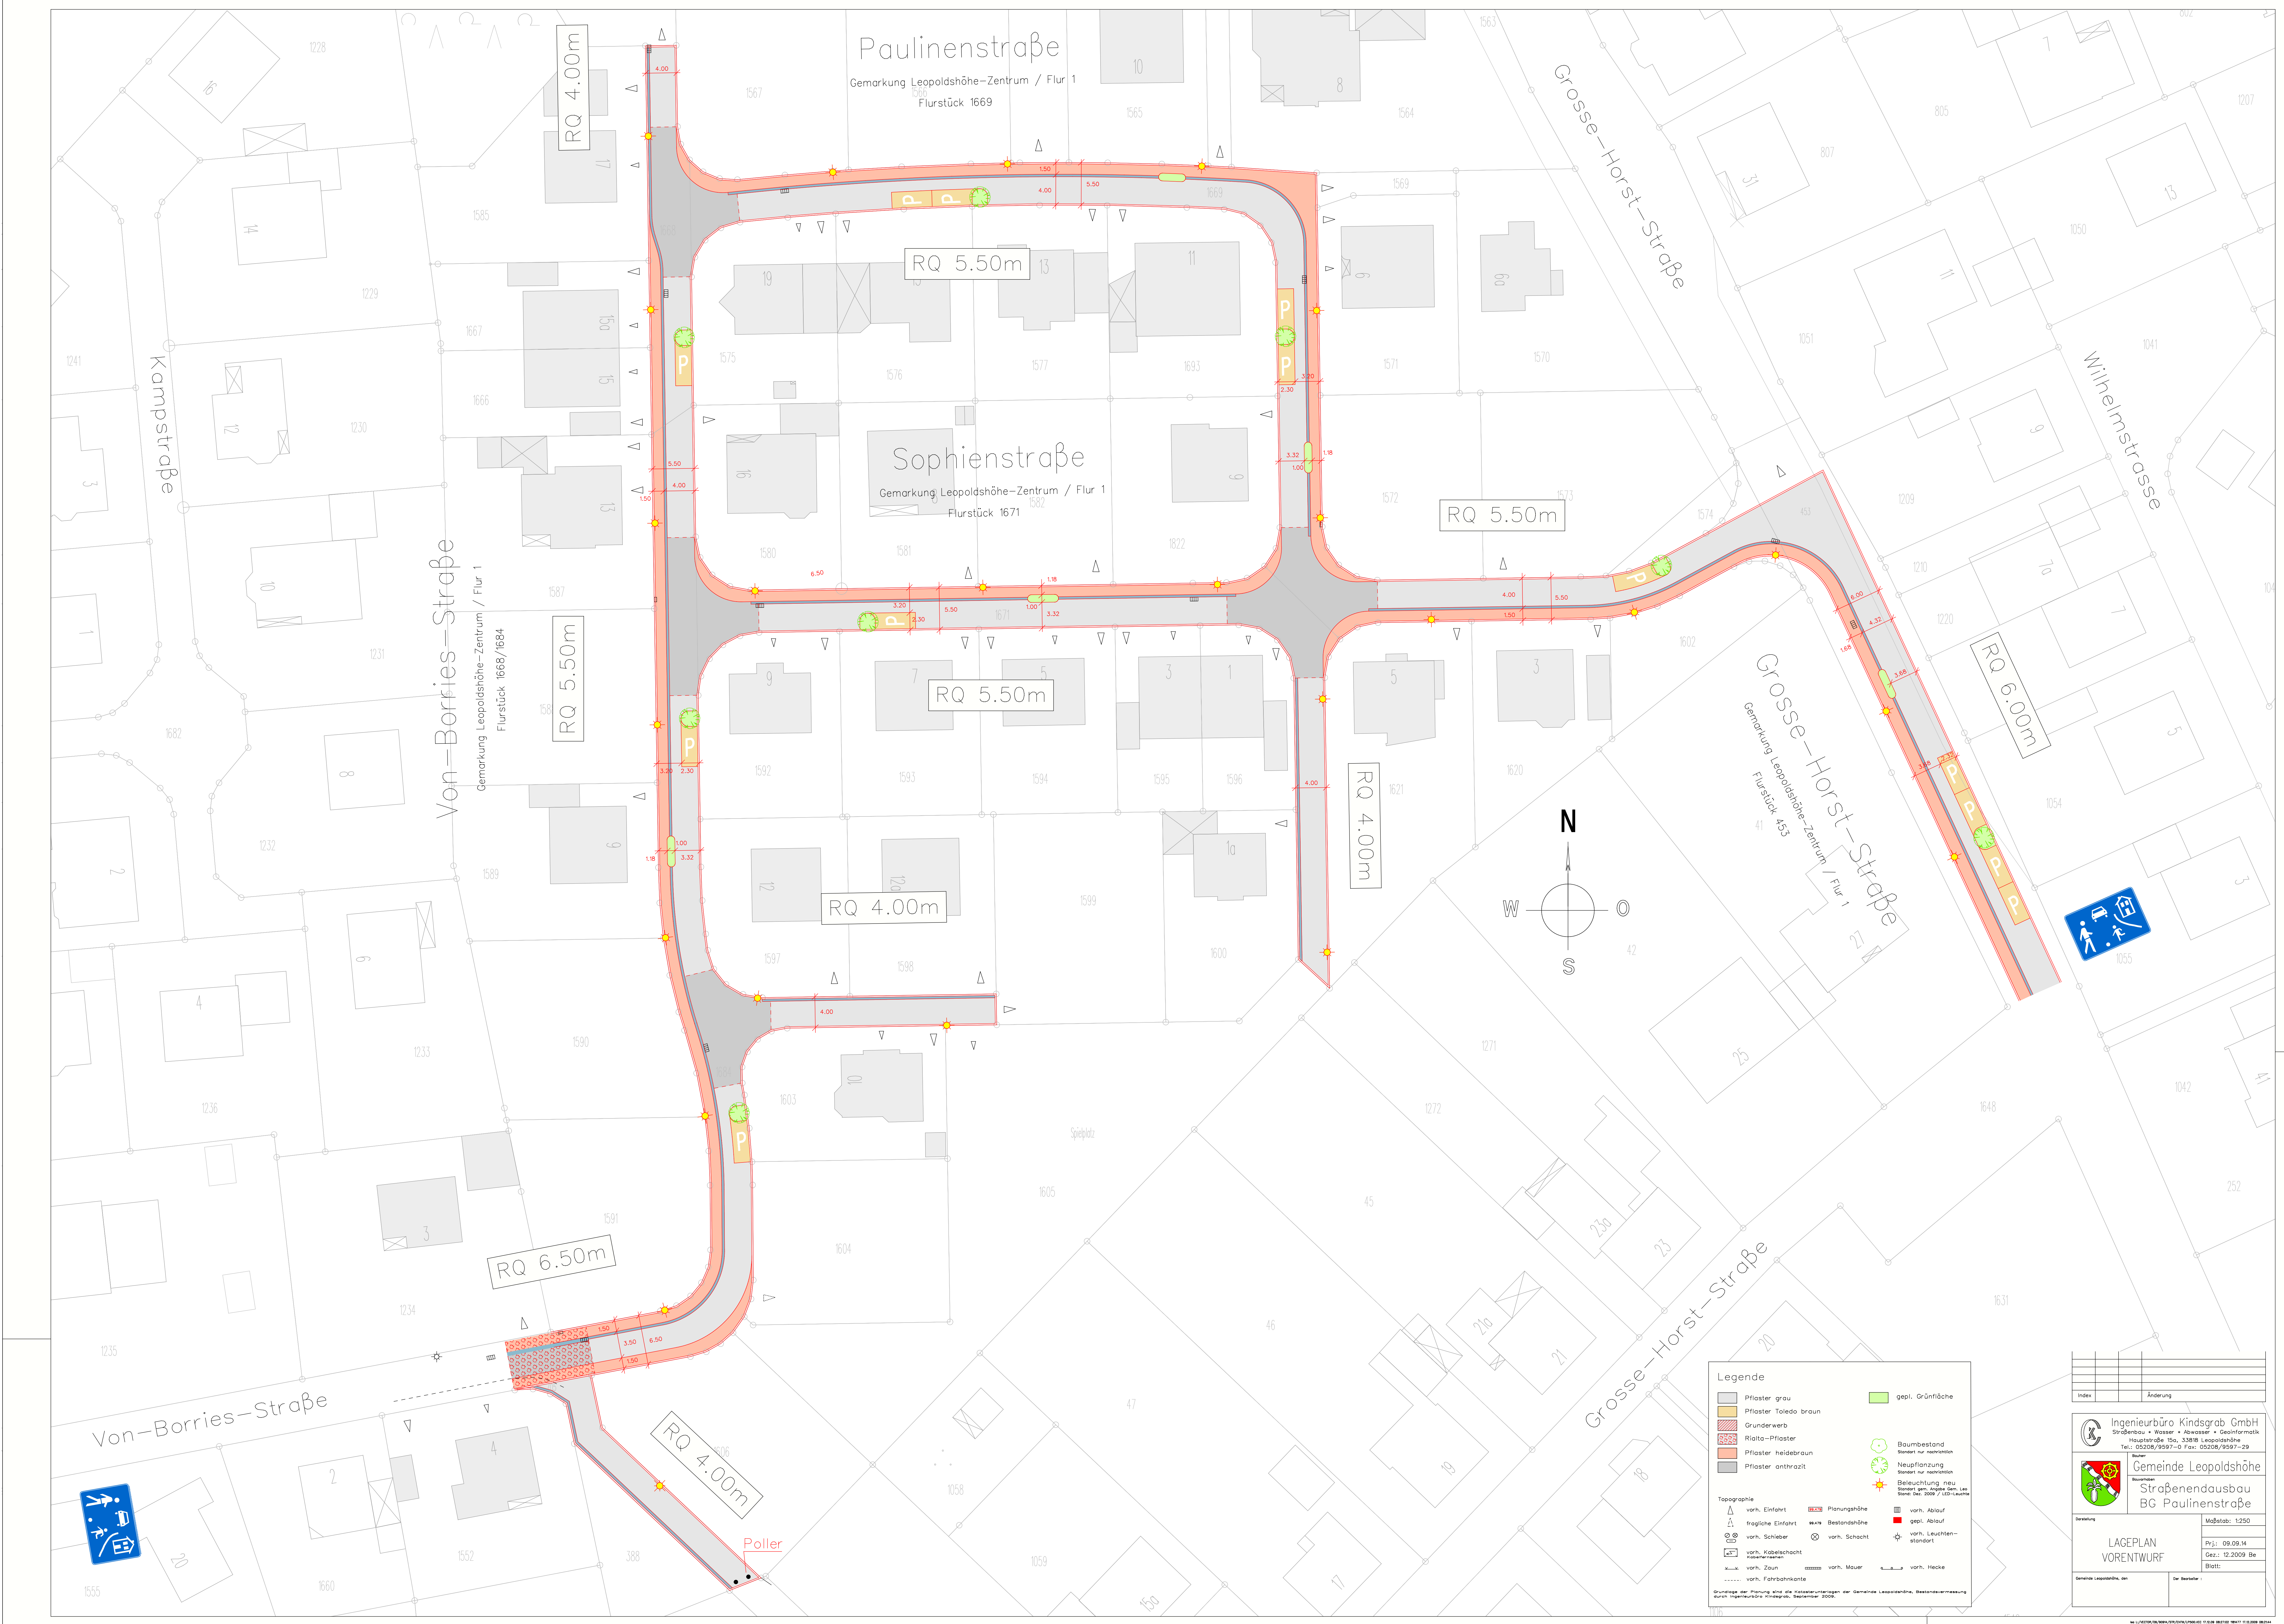

Legende

Pflaster grau	gepl. Grünfläche
Pflaster Toledo braun	Baumbestand
Grunderwerb	Neupflanzung
Riata-Pflaster	Beleuchtung neu
Pflaster heldebraun	Beleuchtung neu
Pflaster anthrazit	Beleuchtung neu

Topographie

vorh. Einfahrt	Planungshöhe	vorh. Ablauf
fragile Einfahrt	Bestandshöhe	vorh. Ablauf
vorh. Schieber	vorh. Schacht	vorh. Leuchten-
vorh. Kabelschacht	vorh. Mauer	vorh. Heck
vorh. Zaun	vorh. Mauer	vorh. Heck
vorh. Fahrbahnkante	vorh. Mauer	vorh. Heck

Grundlage der Planung sind die Messunterlagen der Gemeinde Leopoldshöhe. Bestandsvermessung durch Ingenieurbüro Kindsgrub, September 2009.

Index	Änderung
 Ingenieurbüro Kindsgrub GmbH Straßenbau • Wasser • Abwasser • Geoinformatik Hauptstraße 15a, 33618 Leopoldshöhe Tel.: 05208/9597-0 Fax: 05208/9597-29 E-Mail: info@kindsgrub.de	
 Gemeinde Leopoldshöhe Straßenausbaubau BG Paulinenstraße	
Darstellung	Maßstab: 1:250
LAGEPLAN VORENTWURF	
Gezeichnet: 09.09.14	Gezeichnet: 12.2009 Be
Blatt:	Blatt:
Gemeinde Leopoldshöhe, den	Der Bearbeiter: