


Mühlenstraße

Gemarkung Leopoldshöhe-Greste / Flur 6
Flurstück 557
ACHSE NR. 1

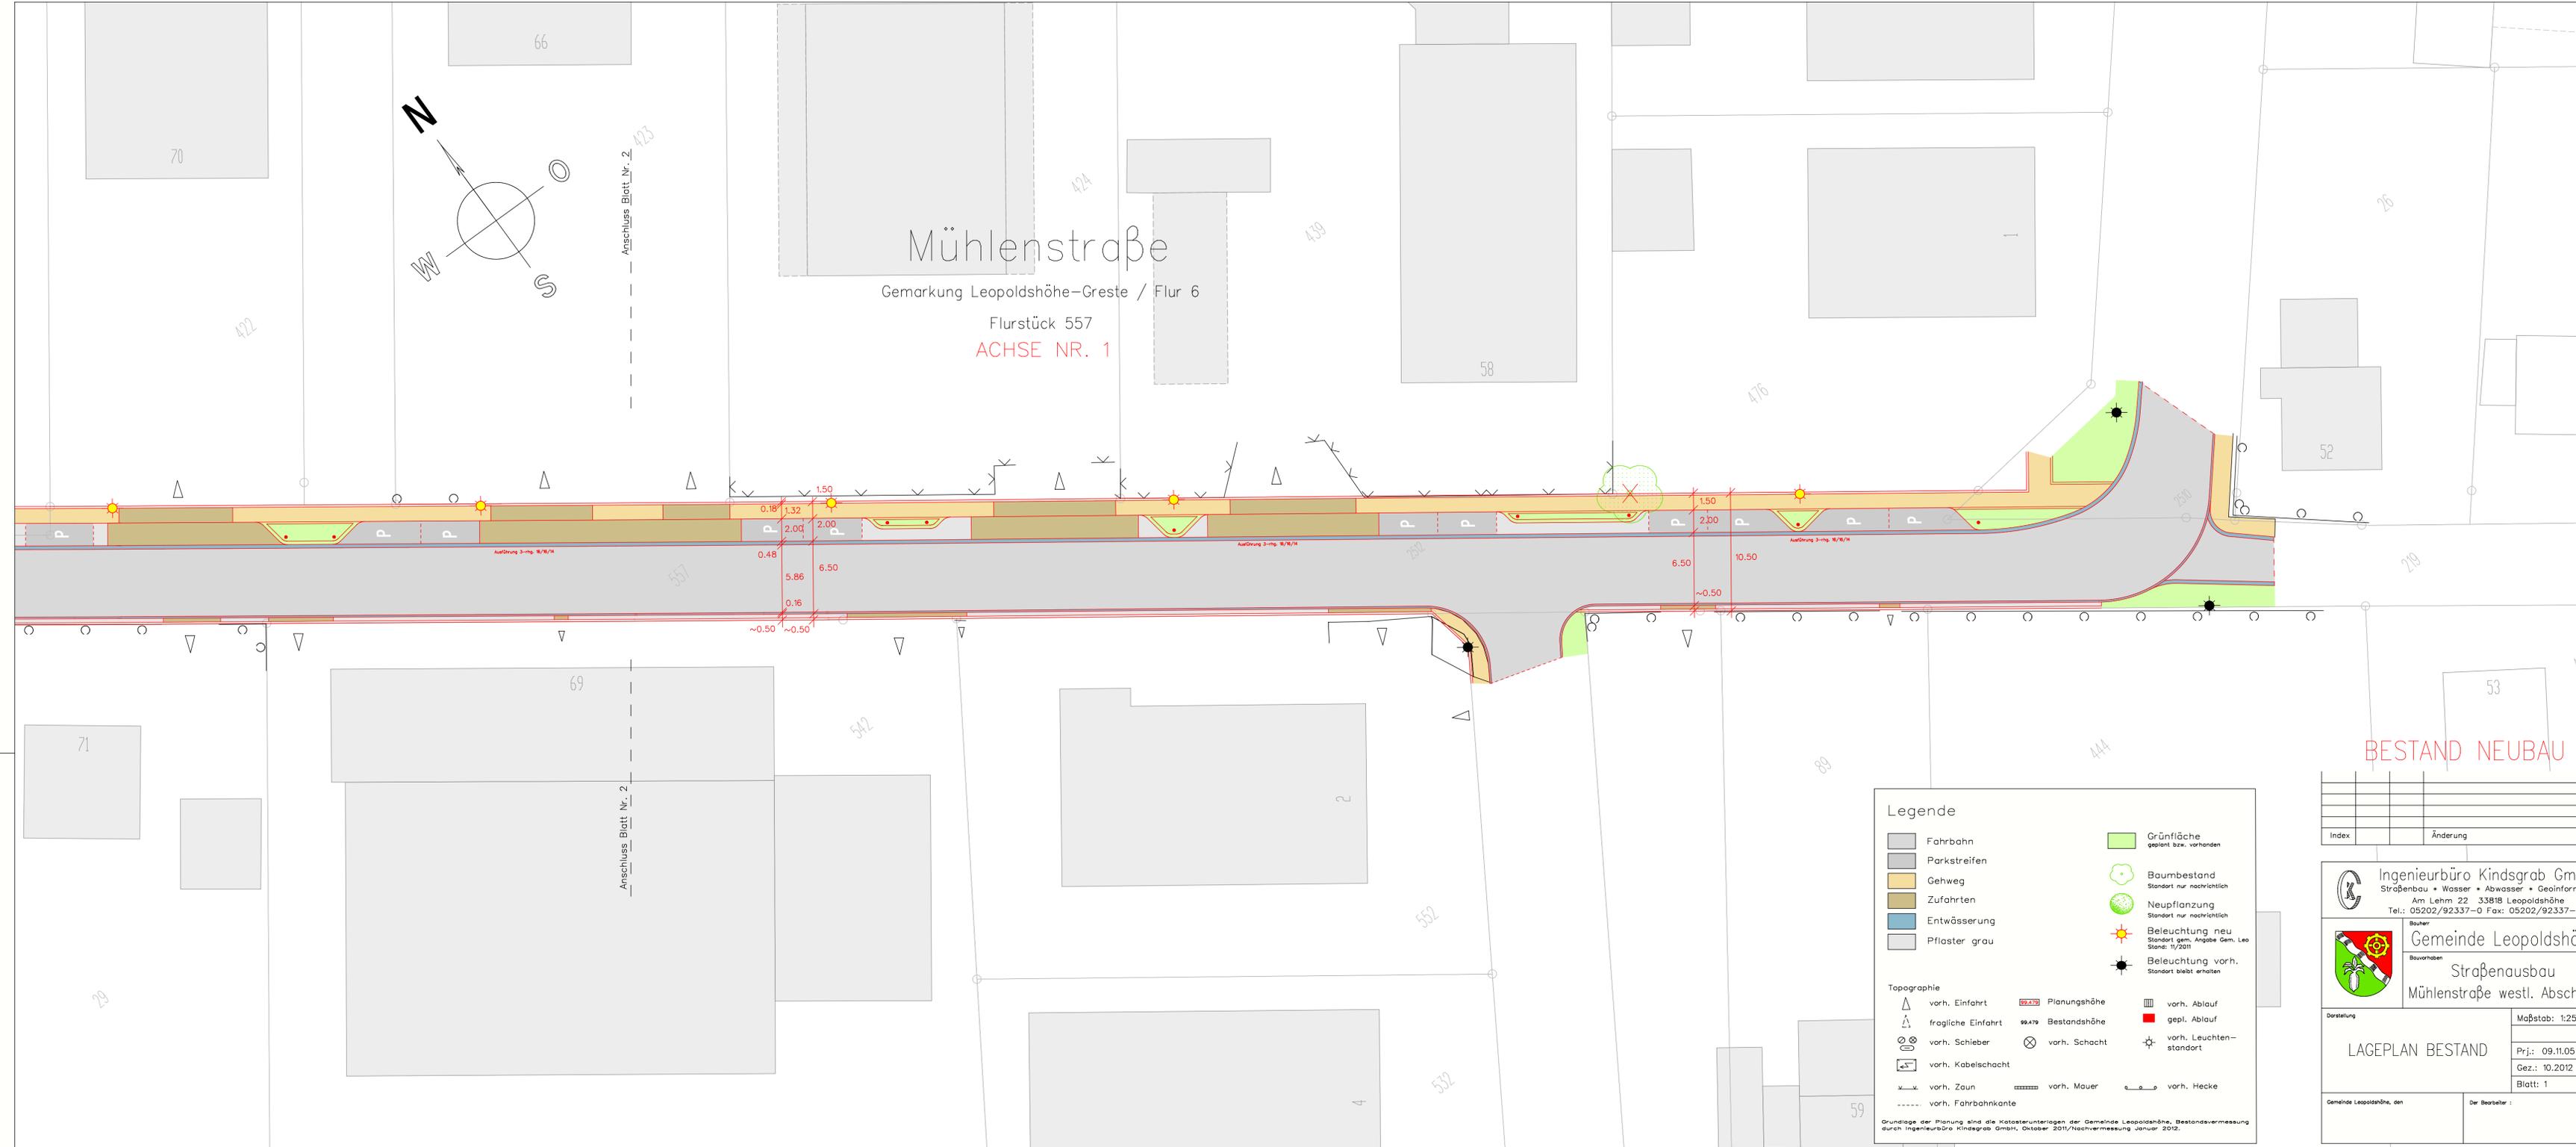

Legende

Fahrbahn	Grünfläche geplant bzw. vorhanden
Parkstreifen	Baumbestand Standort nur nachrichtlich
Gehweg	Neupflanzung Standort nur nachrichtlich
Zufahrten	Beleuchtung neu Standort gem. Angabe Gem. Leo Stand: 10/2011
Entwässerung	Beleuchtung vorh. Standort bleibt erhalten
Pflaster grau	

Topographie

vorh. Einfahrt	Planungshöhe	vorh. Ablauf
fragliche Einfahrt	Bestandshöhe	gepl. Ablauf
vorh. Schieber	vorh. Schacht	vorh. Leuchtenstandort
vorh. Kabelschacht	vorh. Mauer	vorh. Hecke
vorh. Zaun		
vorh. Fahrbahnkante		

Grundlage der Planung sind die Katasterunterlagen der Gemeinde Leopoldshöhe, Bestandsvermessung durch Ingenieurbüro Kindsgrab GmbH, Oktober 2011/Nachvermessung Januar 2012.

BESTAND NEUBAU

Index	Änderung

Ingenieurbüro Kindsgrab GmbH
Straßenbau • Wasser • Abwasser • Geoinformatik
Am Lehm 22 33818 Leopoldshöhe
Tel.: 05202/92337-0 Fax: 05202/92337-29

Bauherr
Gemeinde Leopoldshöhe
Bauvorhaben
**Straßenausbau
Mühlenstraße westl. Abschnitt**

Darstellung
LAGEPLAN BESTAND

Maßstab: 1:250
Prj.: 09.11.05
Gez.: 10.2012 Be
Blatt: 1

Gemeinde Leopoldshöhe, den
Der Bearbeiter: