



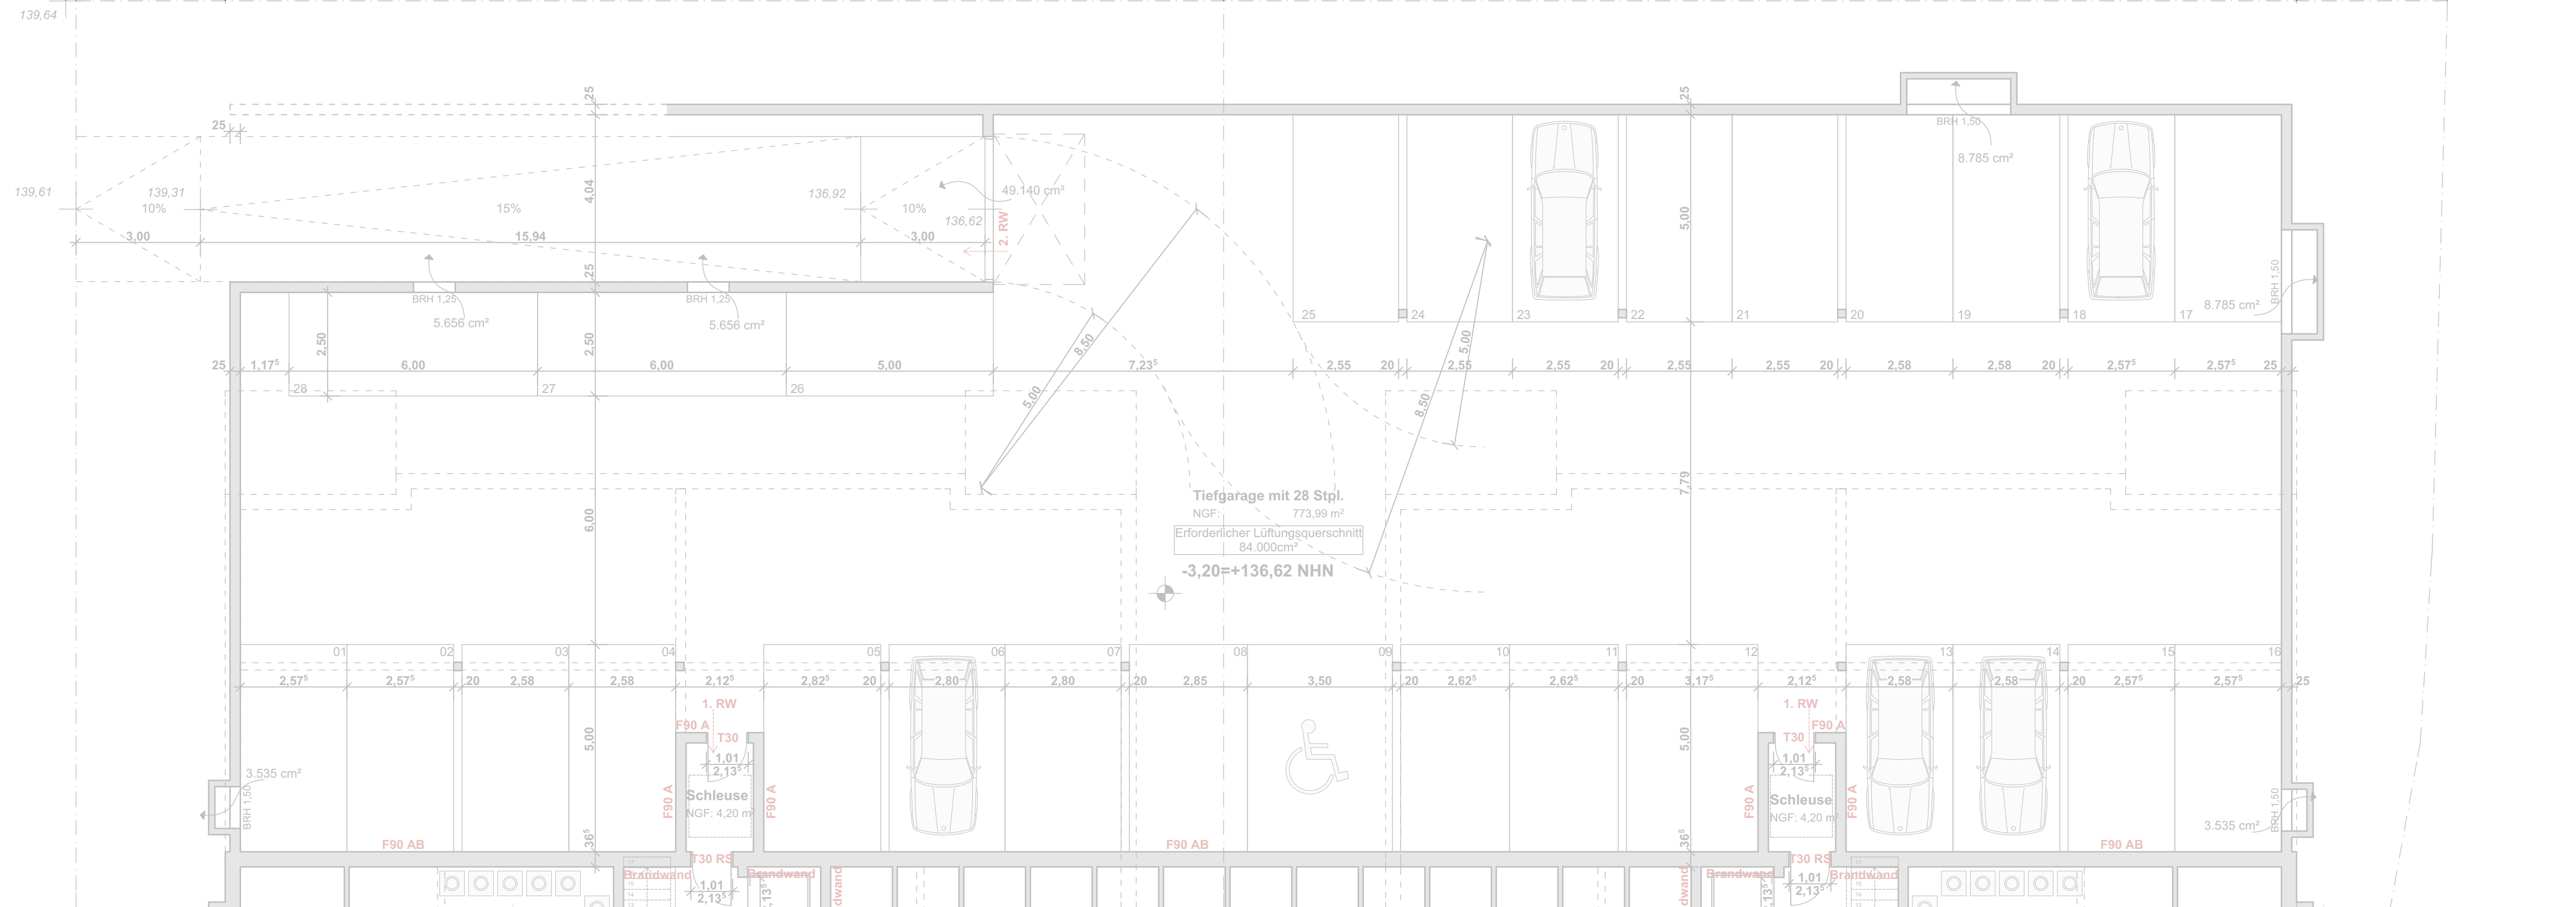

alle tragenden und aussteifenden
Wände, Pfeiler und Stützen F90 AB

- Legende:
- $\pm 0,00$ relative Höhen, bezogen auf $\pm 0,00$
 - $+62,07$ absolute Höhen, bezogen auf $\pm 0,00$ NHN
 - Wände Abbruch
 - Wände neu
 - Wände Bestand

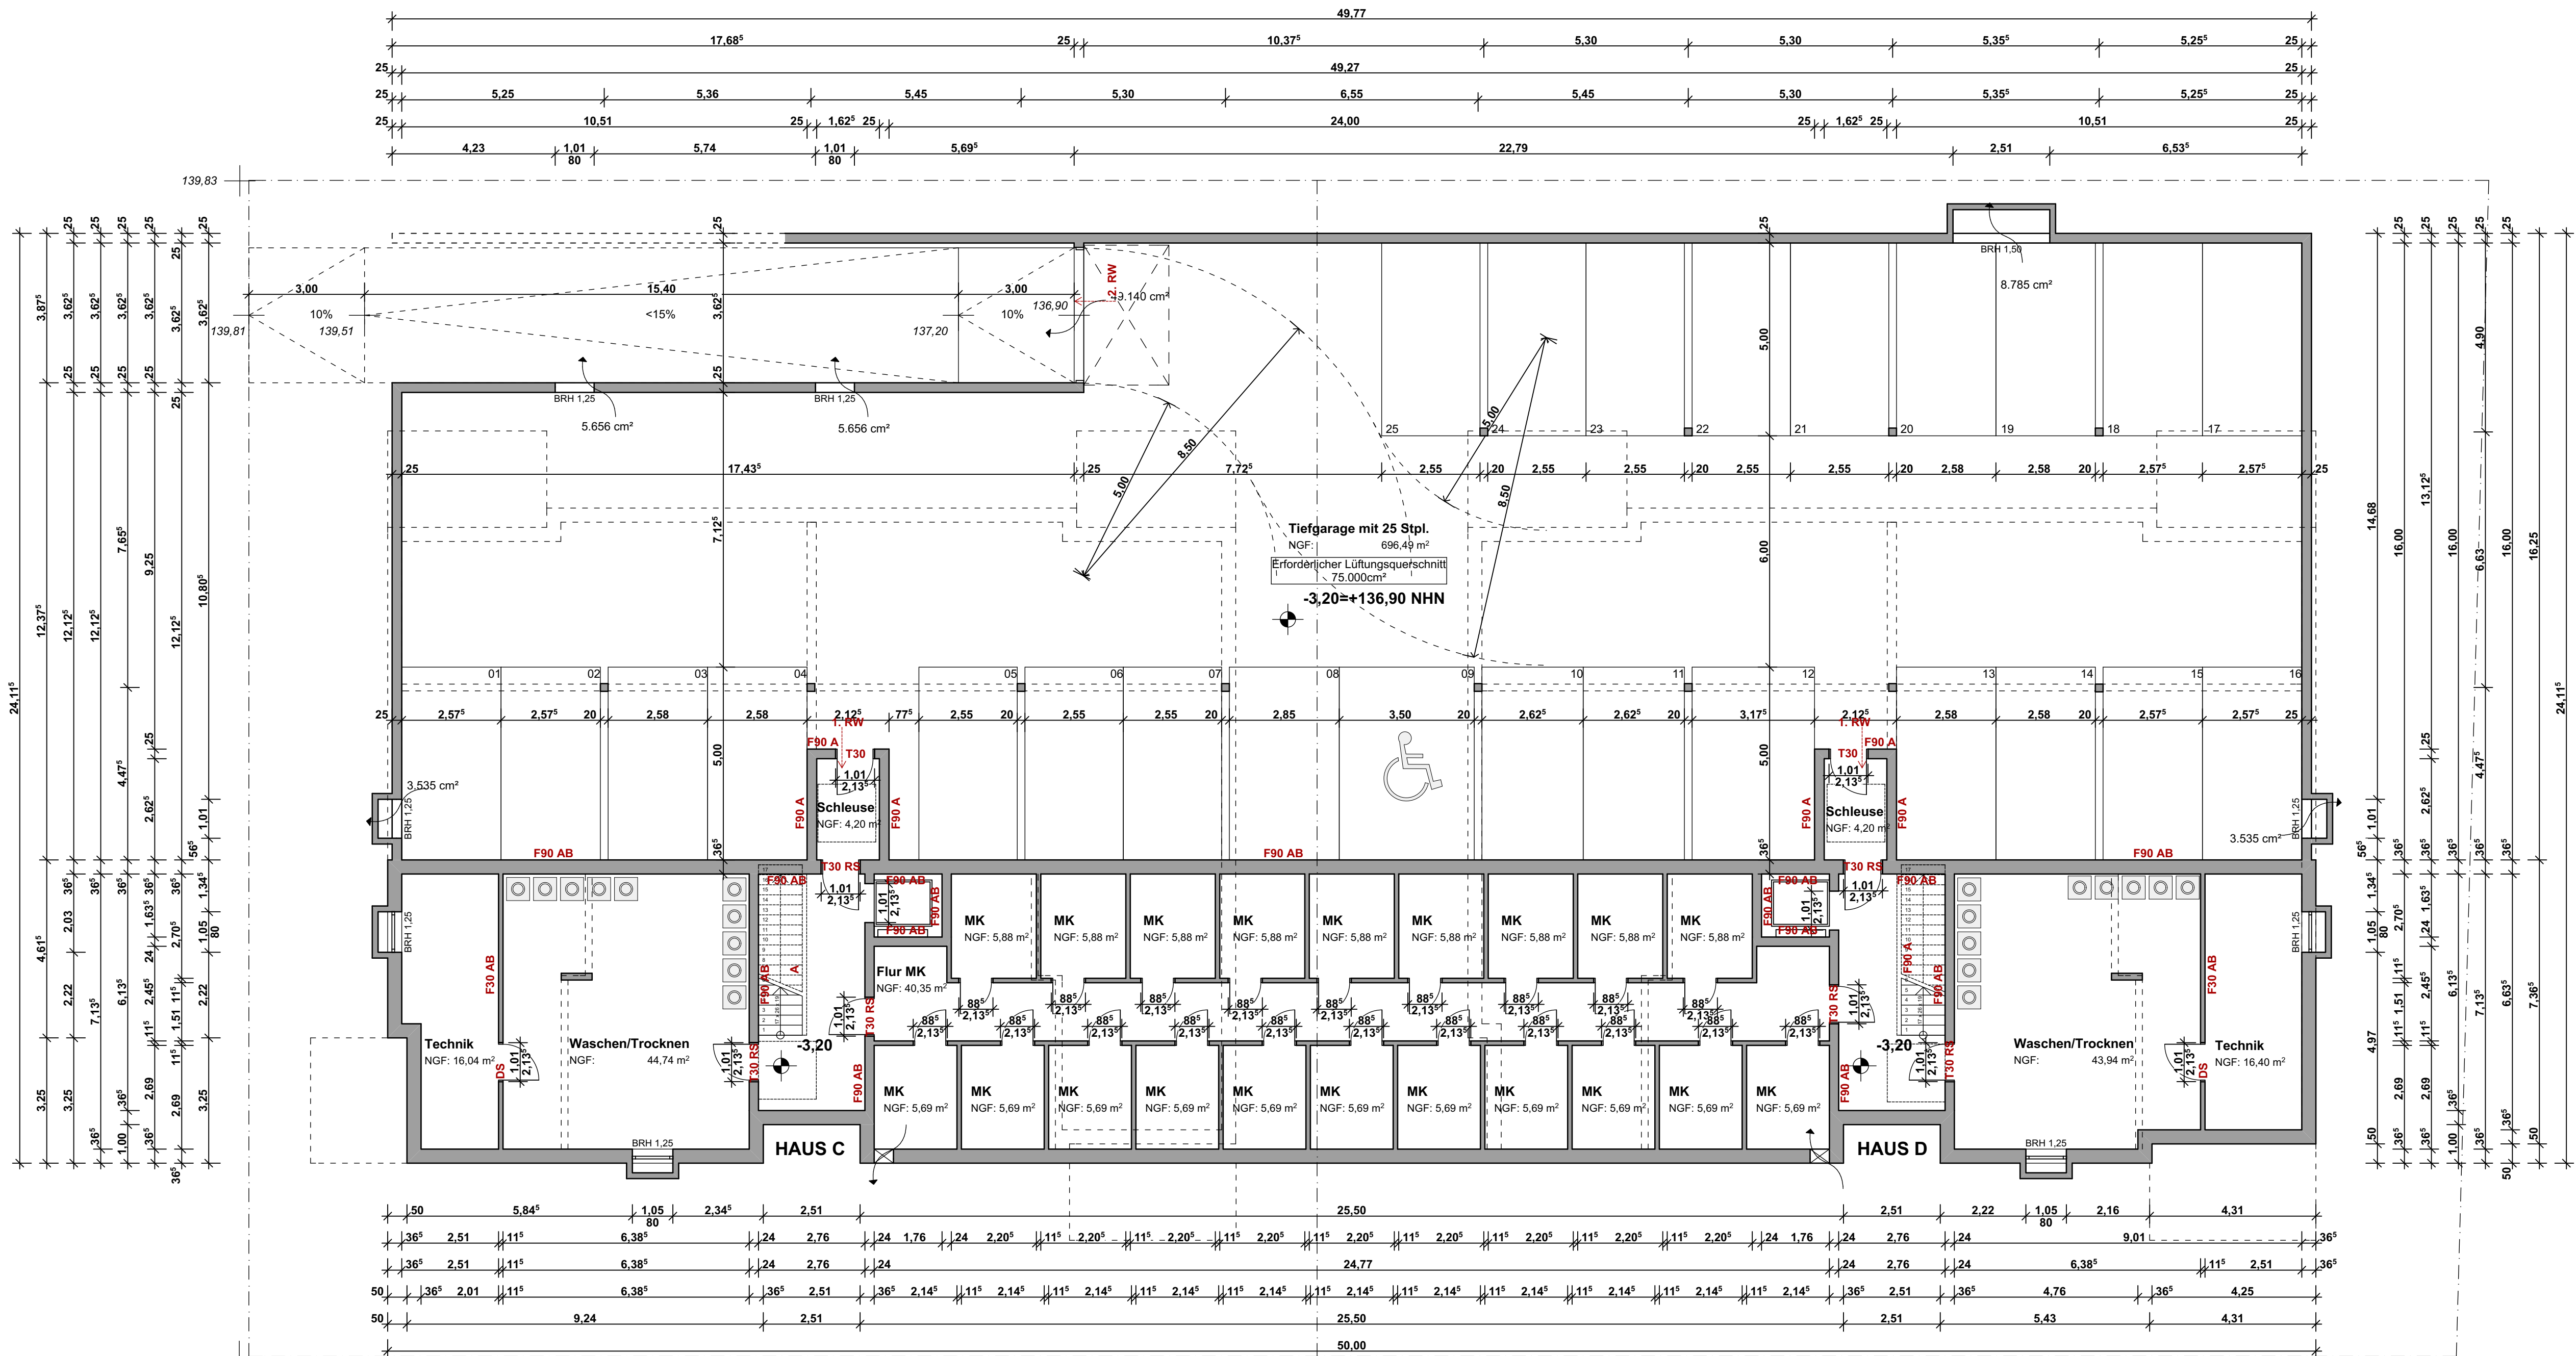

Entwurfsverfasser:

NEUNWERK
Architekten

NEUNWERK Architekten
Nettekoven Unkhoff & Partner mbB

Burgstraße 54 · 53332 Bornheim
Tel.: 02222 / 99611-0 · Fax.: 02222 / 99611-69
E-Mail: info@neunwerk.de · Home: www.neunwerk.de


Bauherr:

Suti Handelsgesellschaft
Schumacherstrasse 3-11
53332 Bornheim

Projektbezeichnung:

**Neubau von zwei Mehrfamilienhäusern
mit je 10 WE und gemeinsamer
Tiefgarage mit 25 Einstellplätzen
Steinpahl, 52399 Merzenich**

Projektnummer:	1706 MERZ	OKFF EG über NN:	140,10 NHN
Leistungsphase:	Genehmigungsplanung		
Planinhalt:	Grundriss Untergeschoss		
Plannummer:	GP-01	Index:	-
Erstellungsdatum:	11.09.2017	Änderungsdatum:	
Unterschrift Entwurfsverfasser:	Unterschrift Bauherr:		

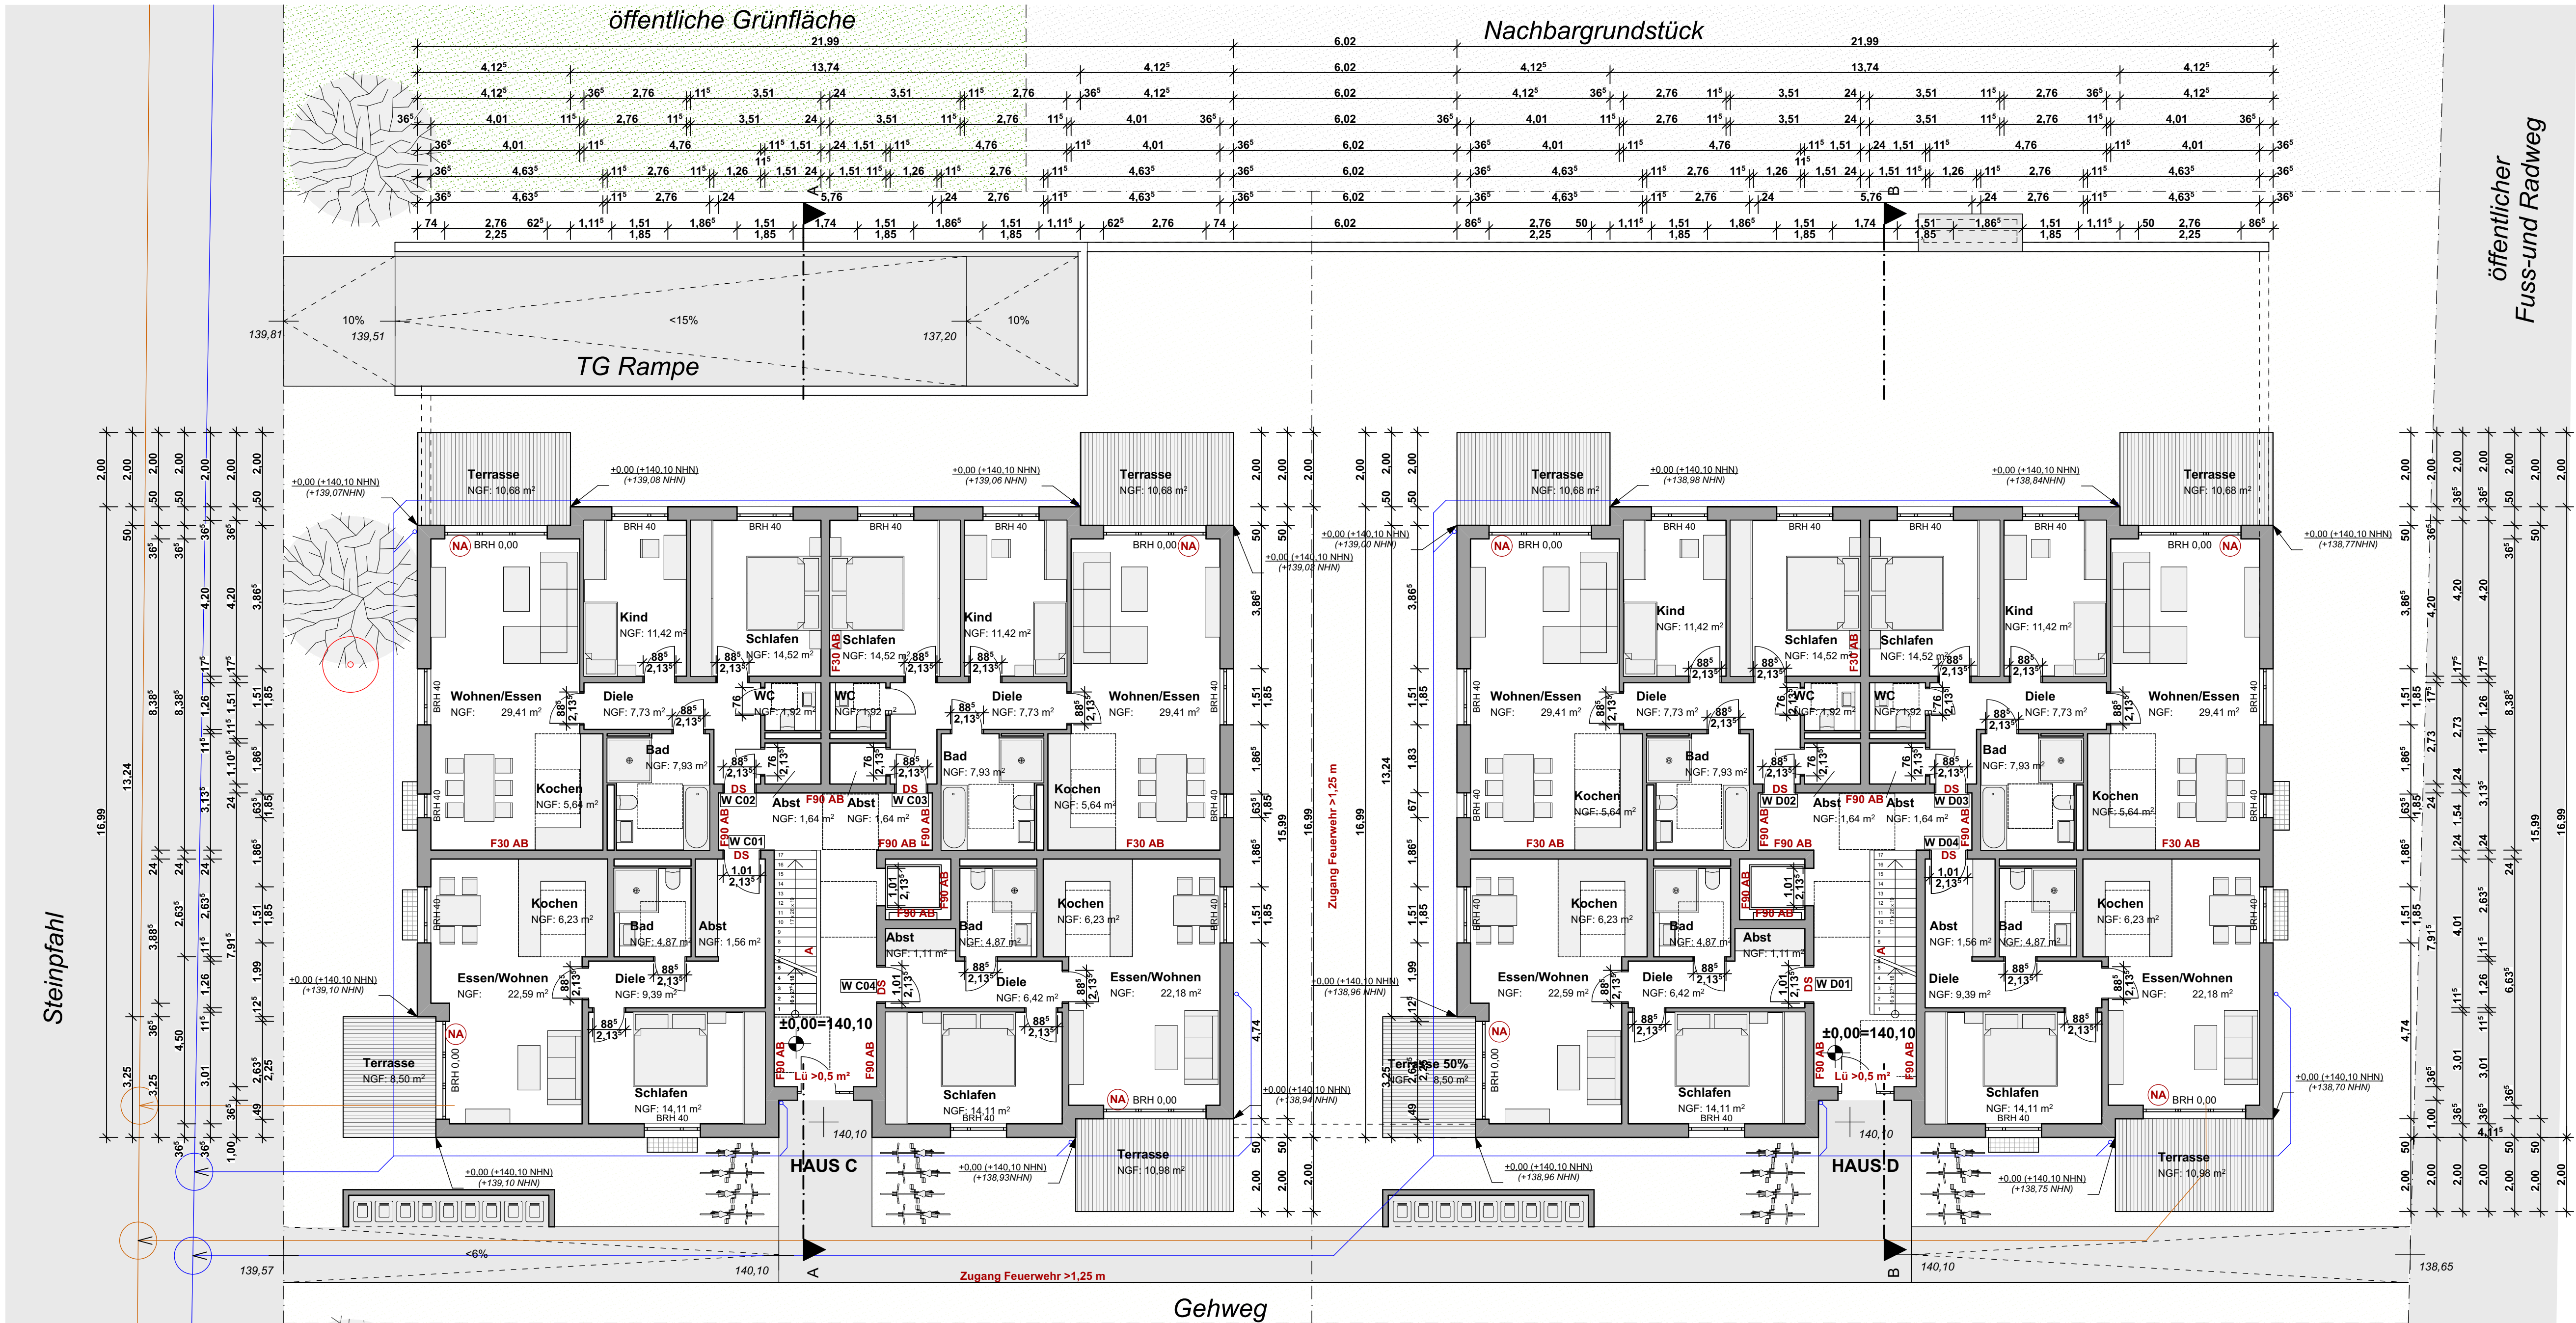

alle tragenden und aussteifenden Wände, Pfeiler und Stützen F30

- Legende:
- ±0,00 relative Höhen, bezogen auf +/-0,00
 - +62,07 absolute Höhen, bezogen auf +/- 0,00 NHN
 - Wände Abbruch
 - Wände neu
 - Wände Bestand



Entwurfsverfasser:

NEUNWERK
Architekten

NEUNWERK Architekten
Nettekoven Unkhoff & Partner mbB

Burgstraße 54 · 53332 Bornheim
Tel.: 02222 / 99611-0 · Fax.: 02222 / 99611-69
E-Mail: info@neunwerk.de · Home: www.neunwerk.de

Bauherr:

Suti Handelsgesellschaft
Schumacherstrasse 3-11
53332 Bornheim

Projektbezeichnung:

Neubau von zwei Mehrfamilienhäusern mit je 10 WE und gemeinsamer Tiefgarage mit 25 Einstellplätzen Steinfahl, 52399 Merzenich

Projektnummer: 1706 MERZ OKFF EG über NN: 140,10 NHN



Leistungsphase: Genehmigungsplanung Bearbeiter: SA

Planinhalt: Grundriss Erdgeschoss Planformat: A1

Plannummer: GP-02 Index: - Maßstab: 1:100

Erstellungsdatum: 11.09.2017 Änderungsdatum:

Unterschrift Entwurfsverfasser: Unterschrift Bauherr:

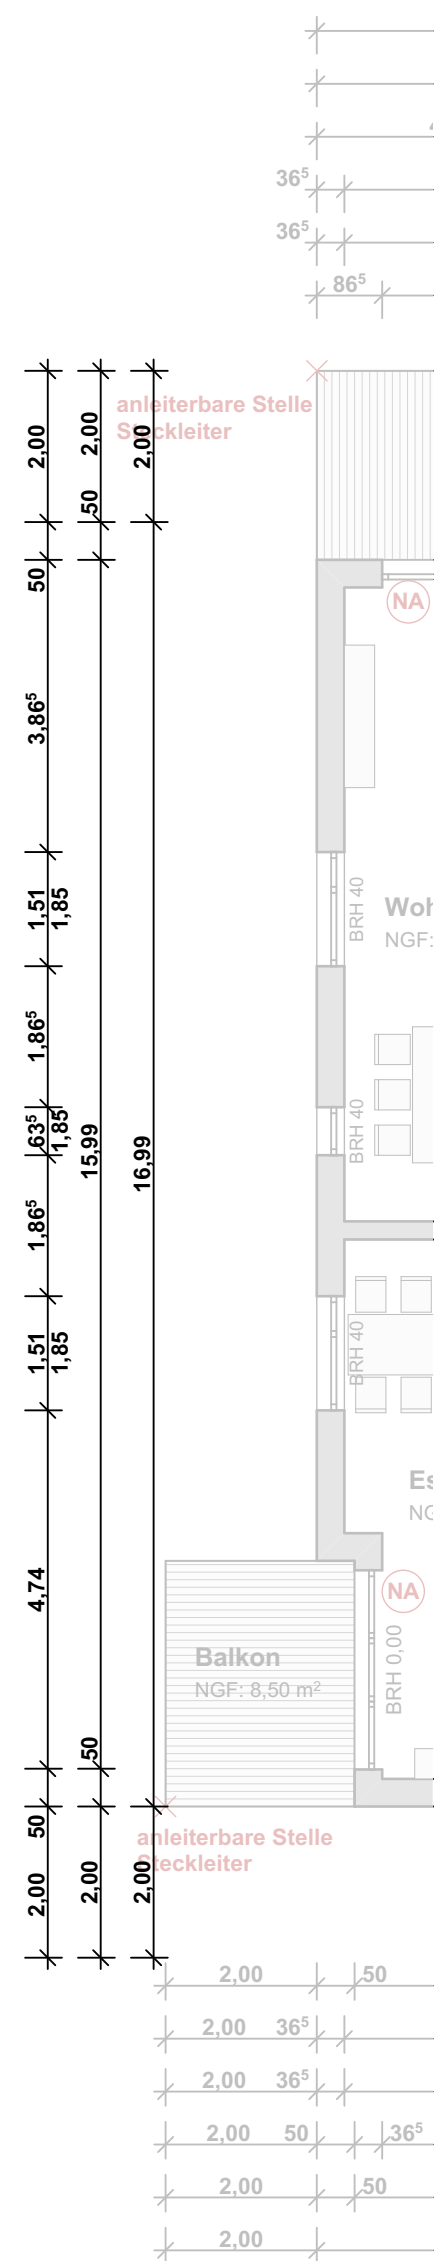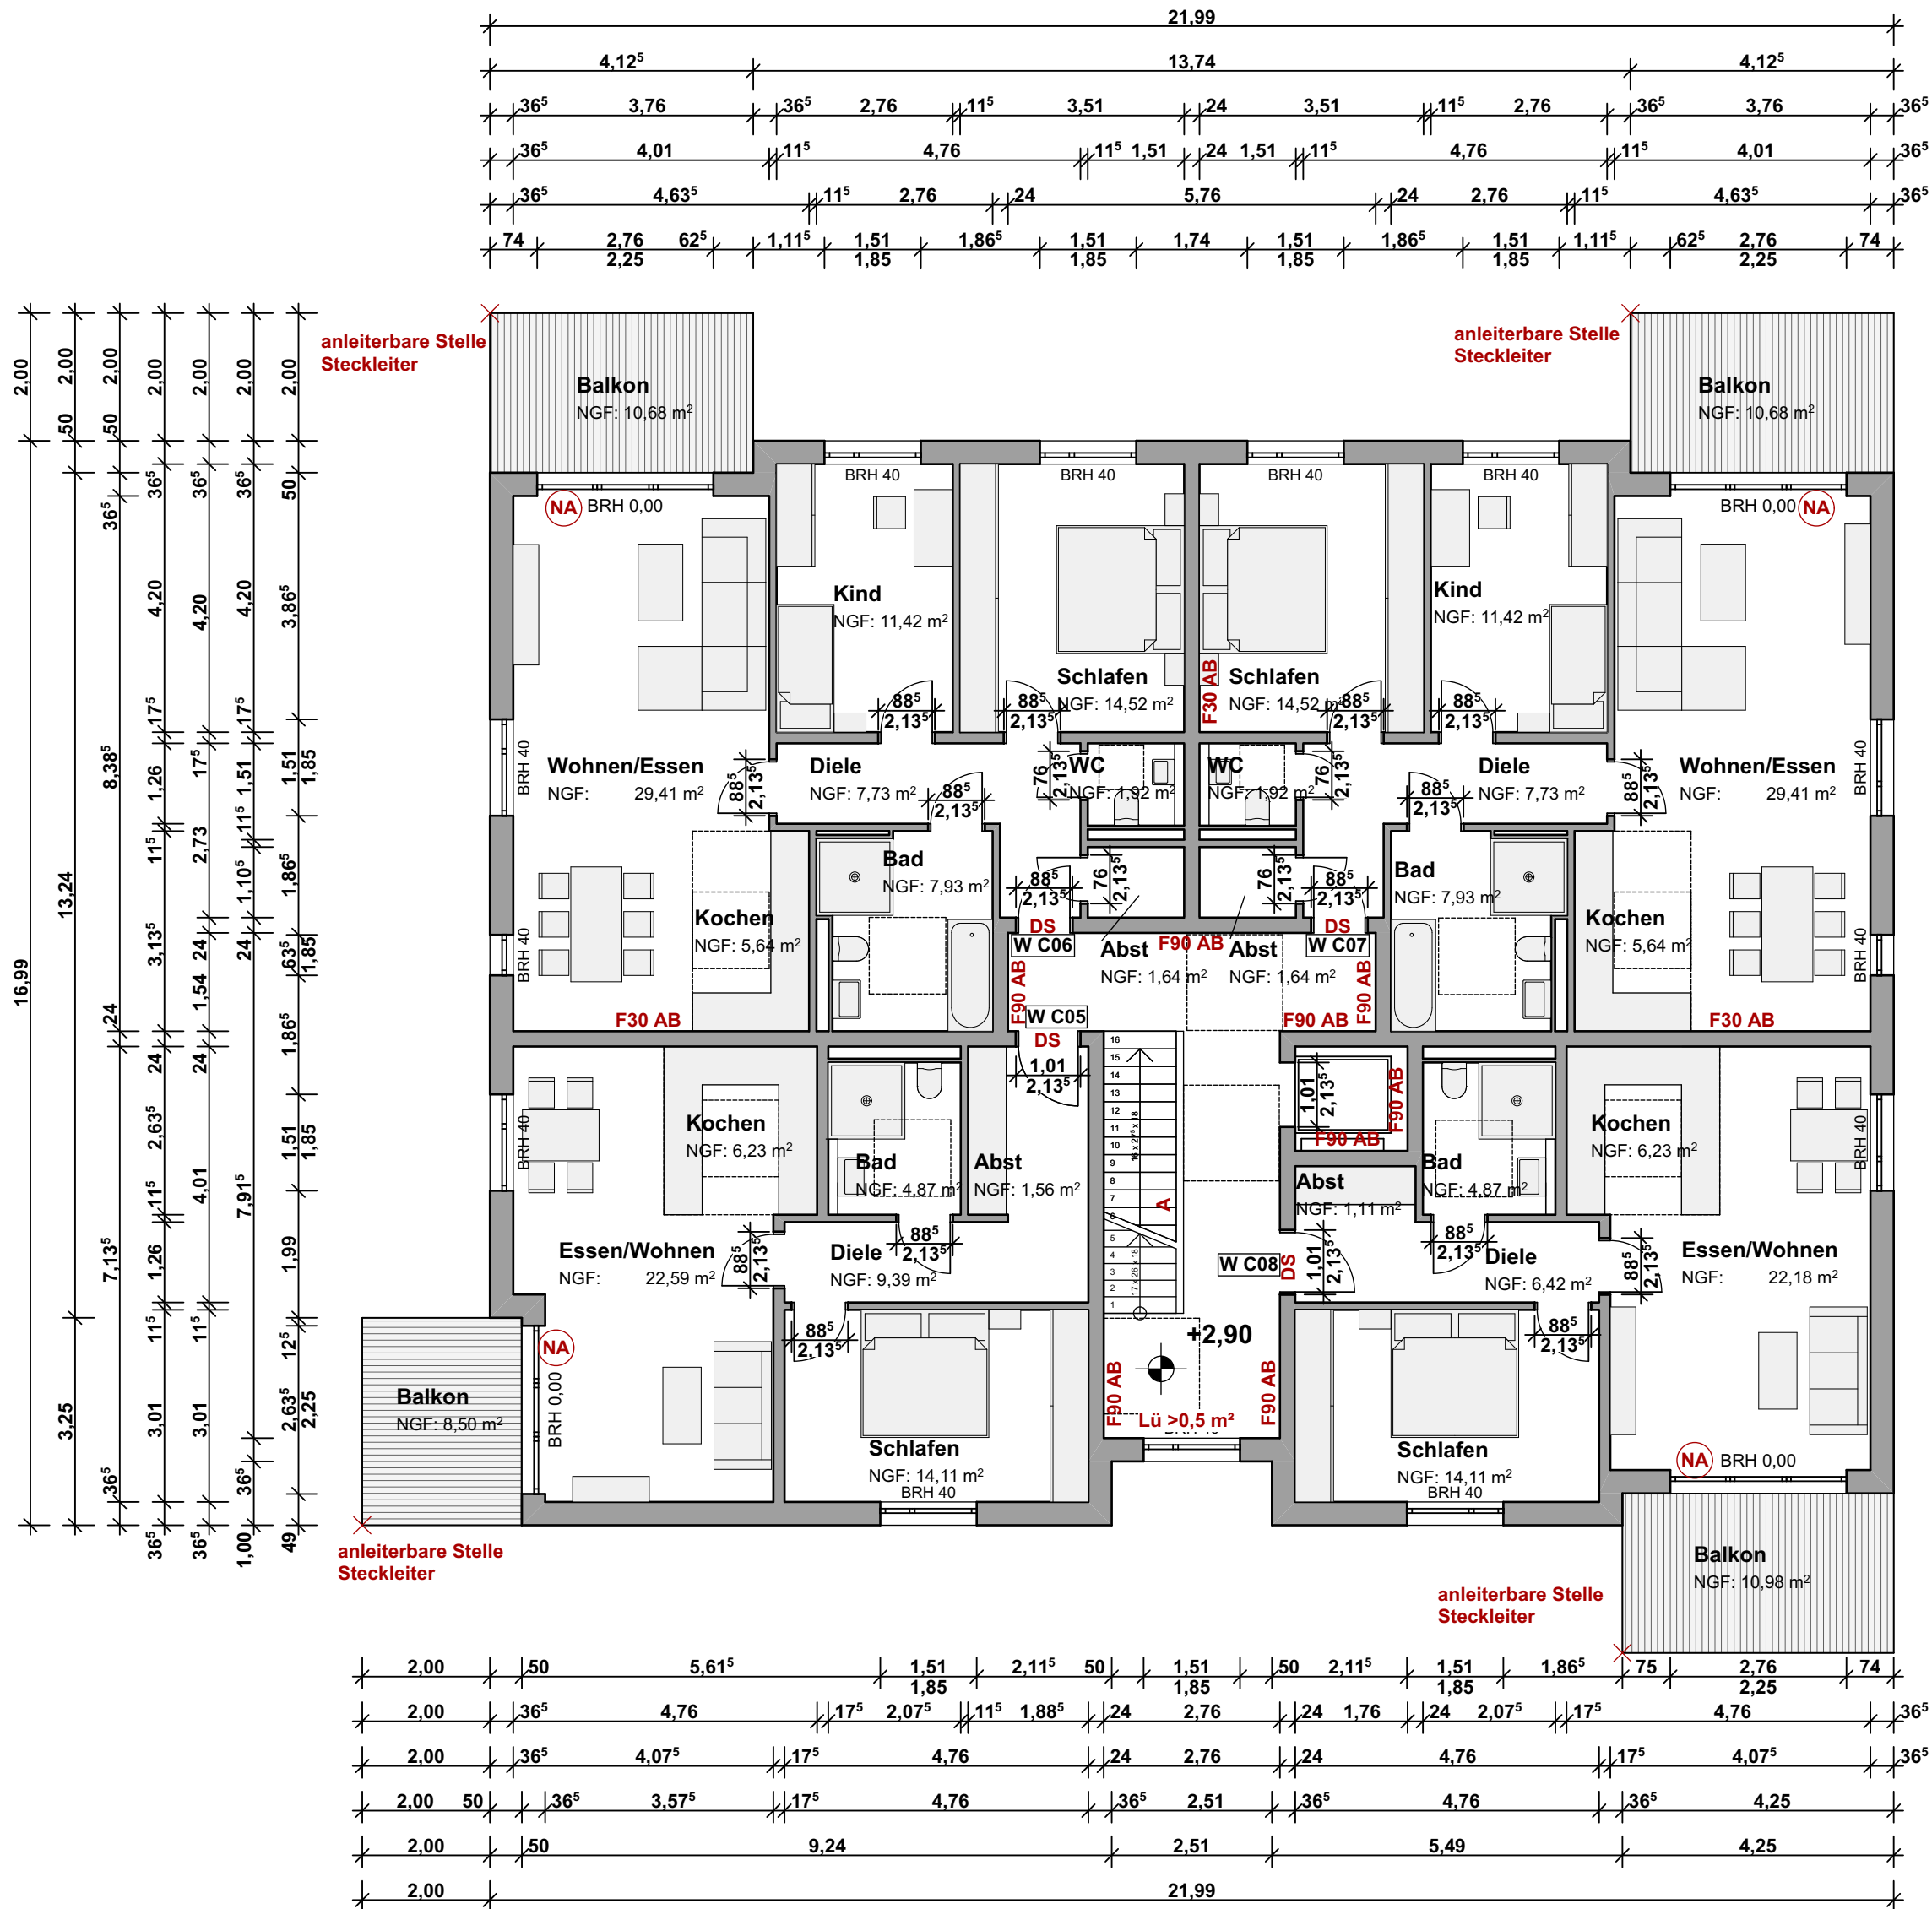

Legende:

$\pm 0,00$ relative Höhen, bezogen auf +/-0,00

$+62,07$ absolute Höhen, bezogen auf +/- 0,00 NHN

Wände Abbruch

Wände neu

Wände Bestand

Entwurfsverfasser:

NEUN WERK
Architekten

NEUNWERK Architekten
Nettekoven Unkhoff & Partner mbB

Burgstraße 54 · 53332 Bornheim
Tel.: 02222 / 99611-0 · Fax.: 02222 / 99611-69
E-Mail: info@neunwerk.de · Home: www.neunwerk.de







Bauherr:

Suti Handelsgesellschaft
Schumacherstrasse 3-11
53332 Bornheim

Projektbezeichnung:

**Neubau von zwei Mehrfamilienhäusern
mit je 10 WE und gemeinsamer
Tiefgarage mit 25 Einstellplätzen
Steinpfafl, 52399 Merzenich**

Projektnummer:	1706 MERZ	OKFF EG über NN:	140,20 ü NHN
Leistungsphase:	Genehmigungsplanung		Bearbeiter: SA
Planinhalt:	Haus C Grundriss 1.OG		
Plannummer:	GP-03	Index:	-
Erstellungsdatum:	11.09.2017	Änderungsdatum:	
Unterschrift Entwurfsverfasser:	Unterschrift Bauherr:		

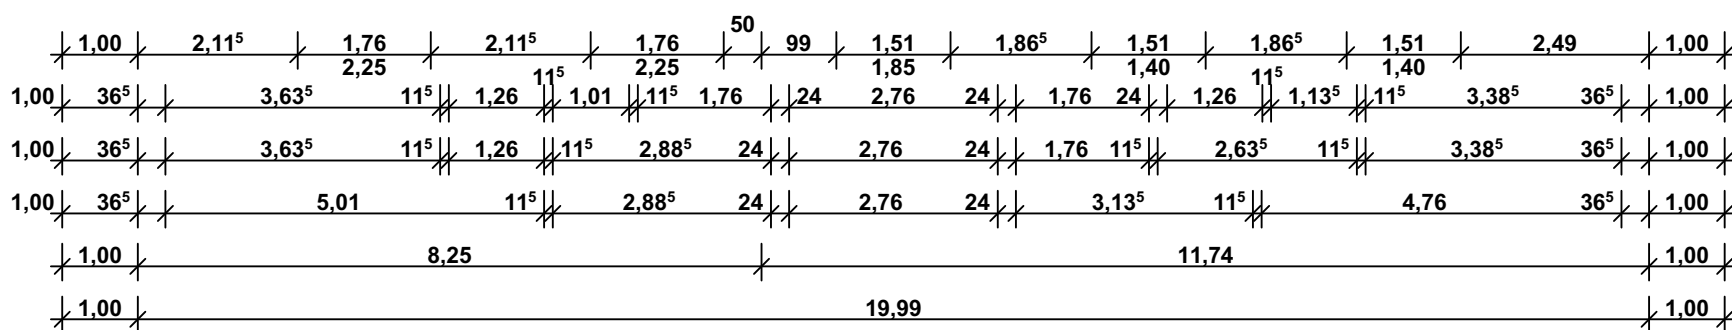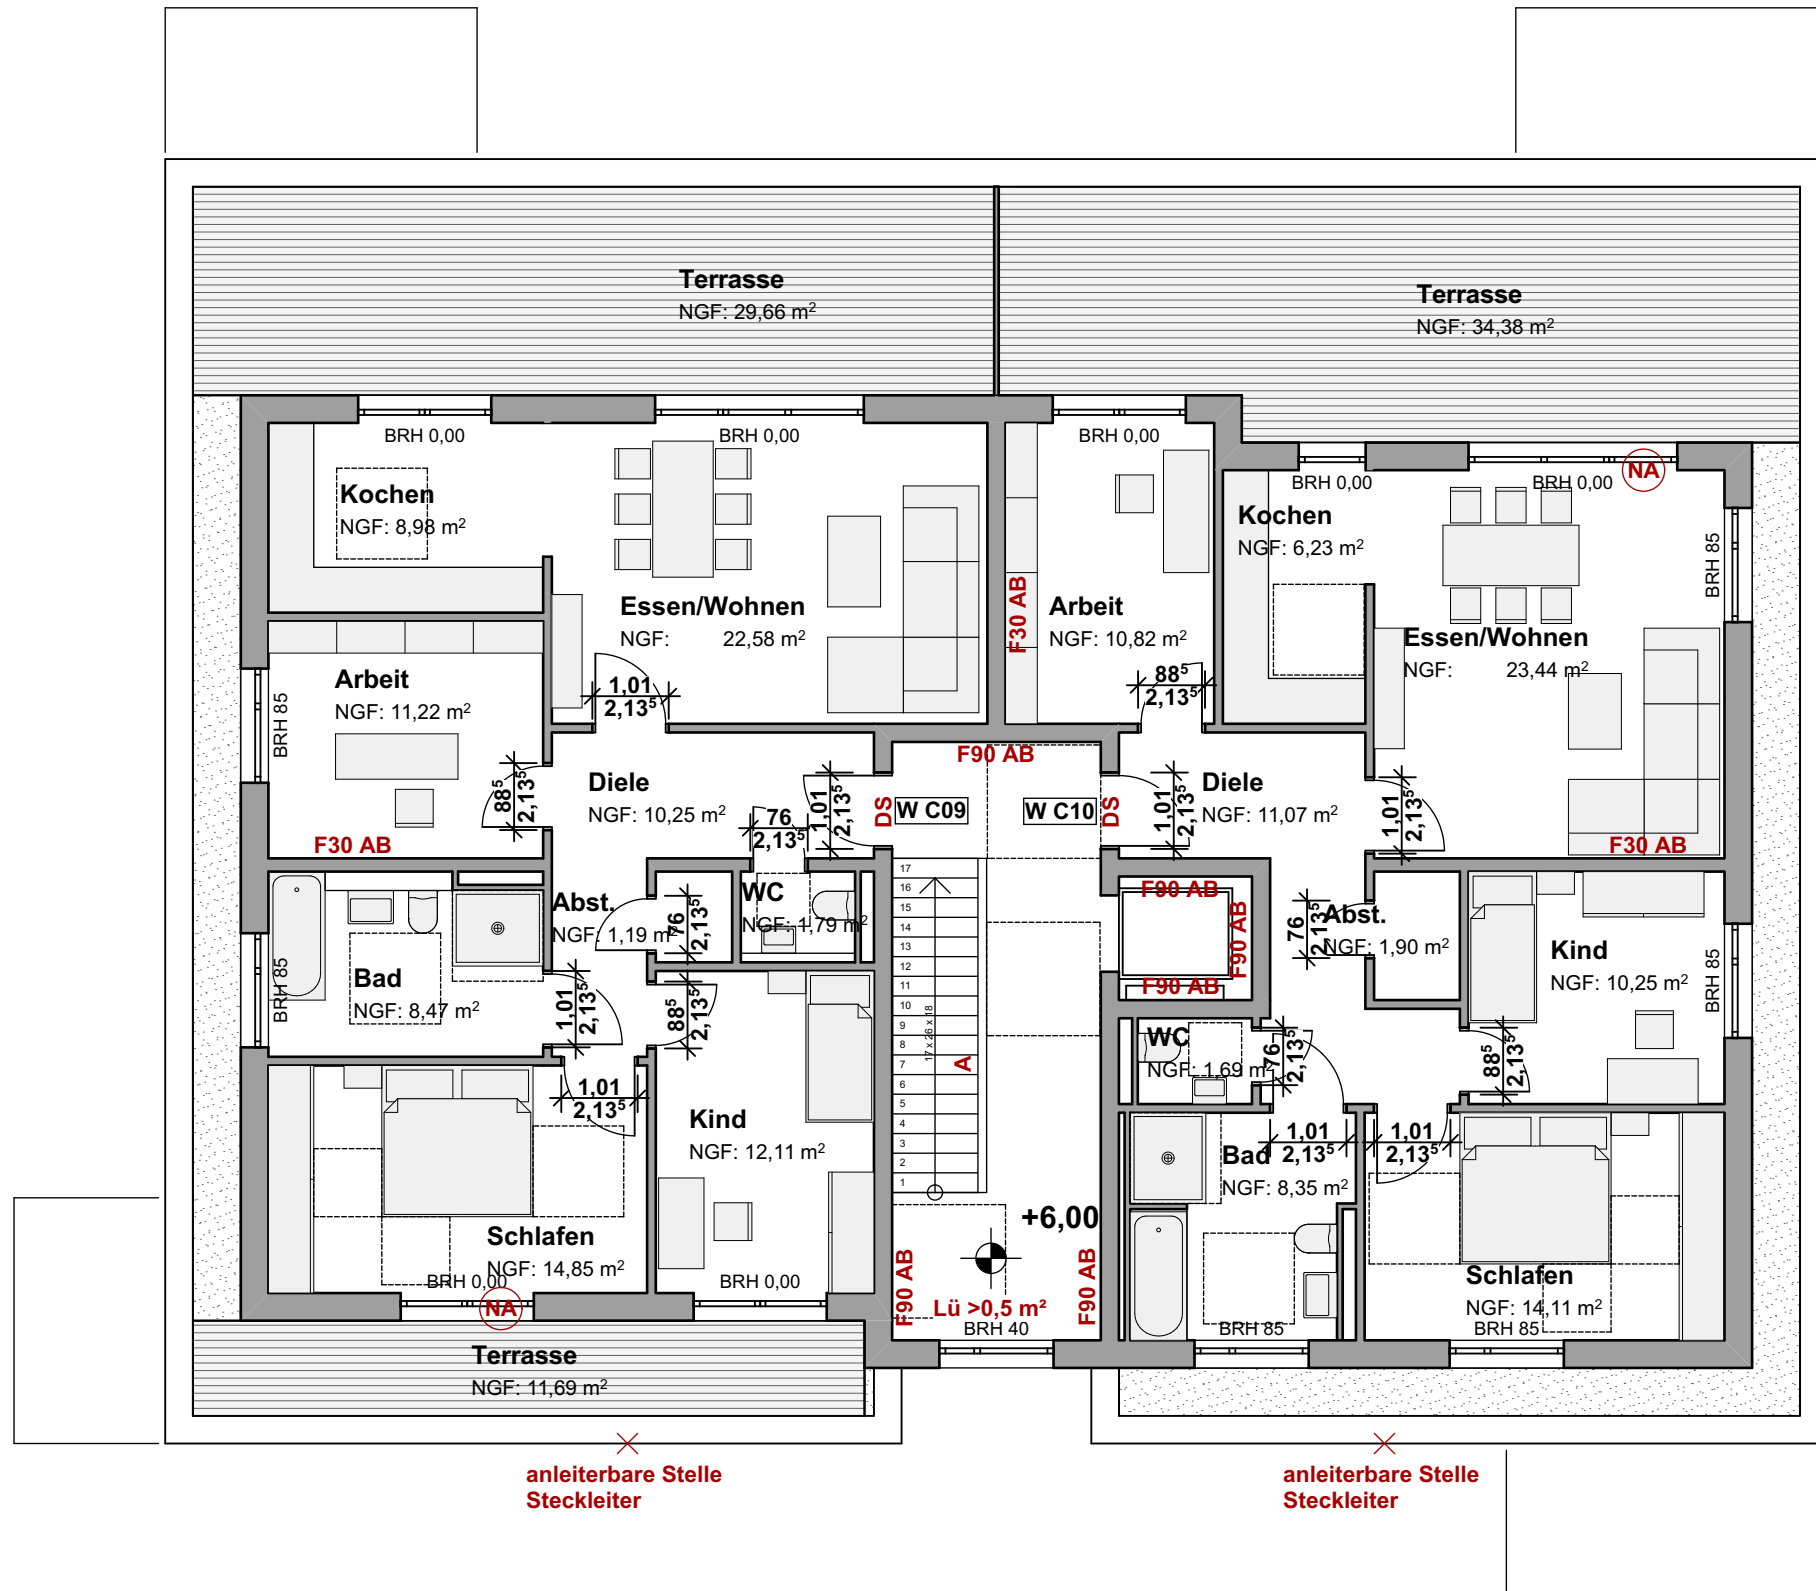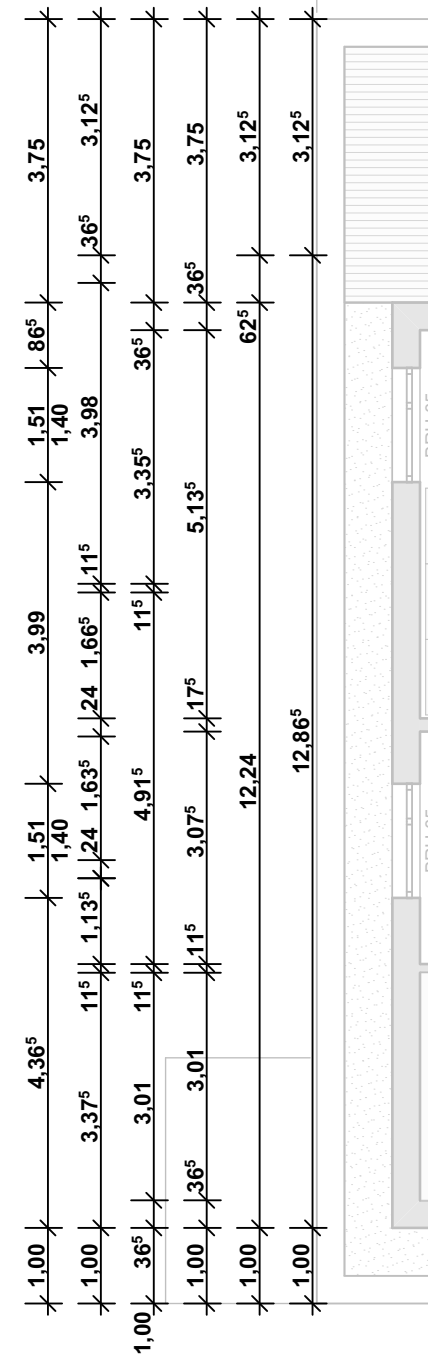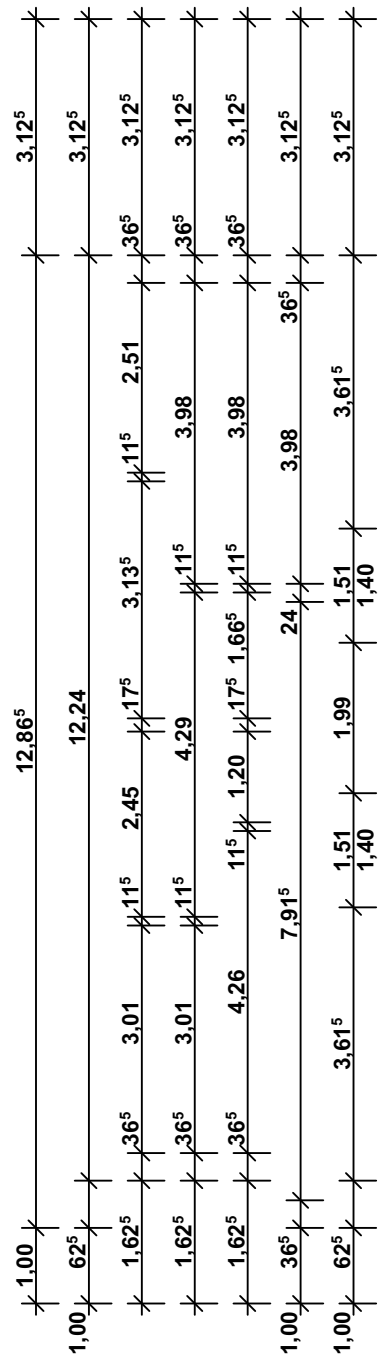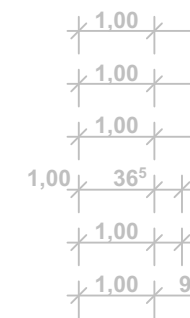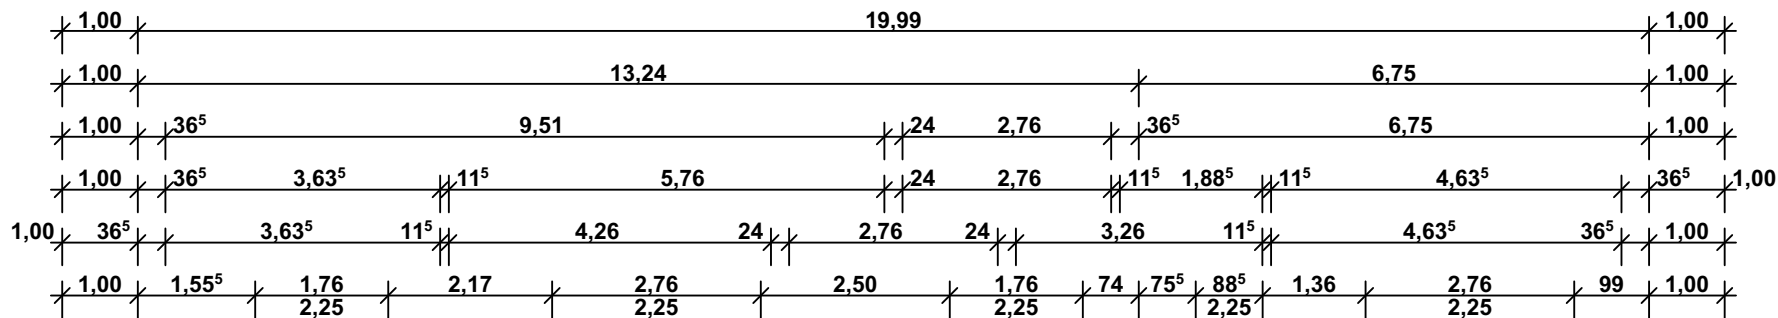

alle tragenden und aussteifenden
Wände, Pfeiler und Stützen F30

Legende:

- $\pm 0,00$ relative Höhen, bezogen auf +/-0,00
- $+62,07$ absolute Höhen, bezogen auf +/- 0,00 NHN
- Wände Abbruch
- Wände neu
- Wände Bestand

Entwurfsverfasser:

NEUN WERK
Architekten

NEUNWERK Architekten
Nettekoven Unkhoff & Partner mbB

Burgstraße 54 · 53332 Bornheim
Tel.: 02222 / 99611-0 · Fax.: 02222 / 99611-69
E-Mail: info@neunwerk.de · Home: www.neunwerk.de



Bauherr:

Suti Handelsgesellschaft
Schumacherstrasse 3-11
53332 Bornheim

Projektbezeichnung:


**Neubau von zwei Mehrfamilienhäusern
mit je 10 WE und gemeinsamer
Tiefgarage mit 25 Einstellplätzen
Steinpfehl, 52399 Merzenich**

Projektnummer:	1706 MERZ	OKFF EG über NN:	140,20 ü NHN
Leistungsphase:	Genehmigungsplanung		Bearbeiter: SA
Planinhalt:	HAUS C_Grundriss SG		Planformat: 500x350mm
Plannummer:	GP-04	Index:	Maßstab: 1:100
Erstellungsdatum:	11.09.2017		
Unterschrift Entwurfsverfasser:	Unterschrift Bauherr:		

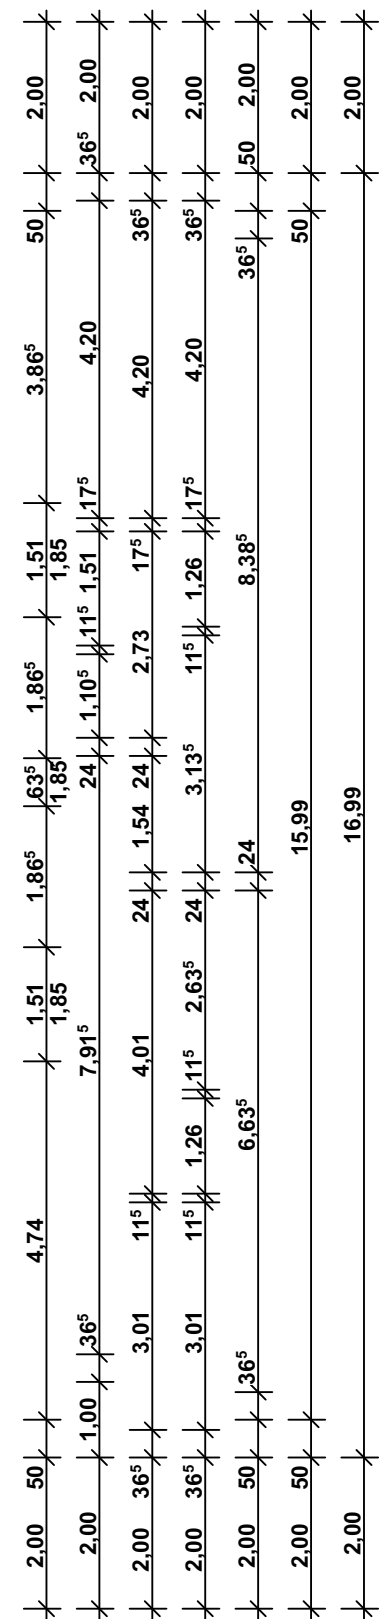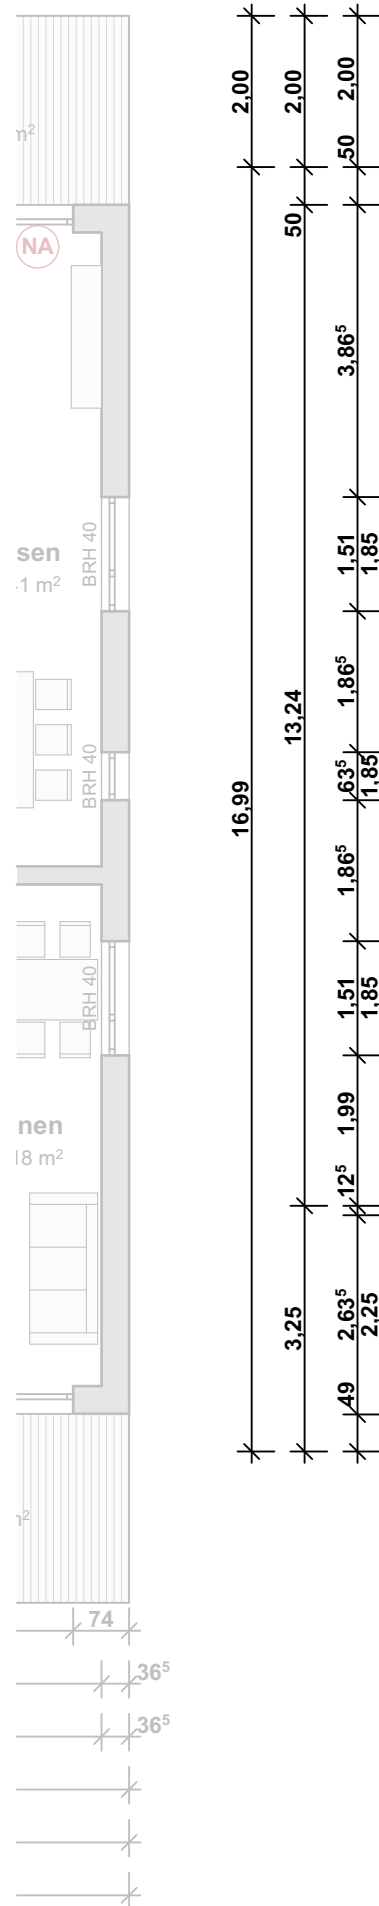

Legende:

$\pm 0,00$ 	relative Höhen, bezogen auf +/-0,00
$+62,07$ 	absolute Höhen, bezogen auf +/- 0,00 NHN
	Wände Abbruch
	Wände neu
	Wände Bestand

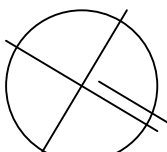

Bauherr:
Suti Handelsgesellschaft
Schumacherstrasse 3-11
53332 Bornheim







Projektnummer: 1706 MERZ	OKFF EG über NN: 140,20 ü NH
------------------------------------	--

Planinhalt:	Planformat:
HAUS D_Grundriss 1.OG	500x350mm

Plannummer:	Index:	Maßstab:
GP-05	-	1:10


Erstellungsdatum:	Änderungsdatum:
11.09.2017	

Unterschrift Entwurfsverfasser:	Unterschrift Bauherr:
---------------------------------	-----------------------

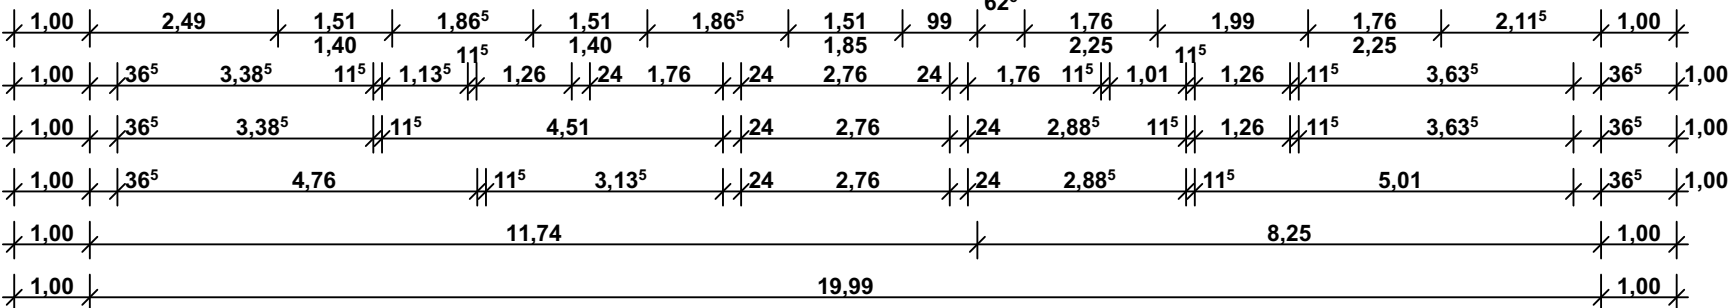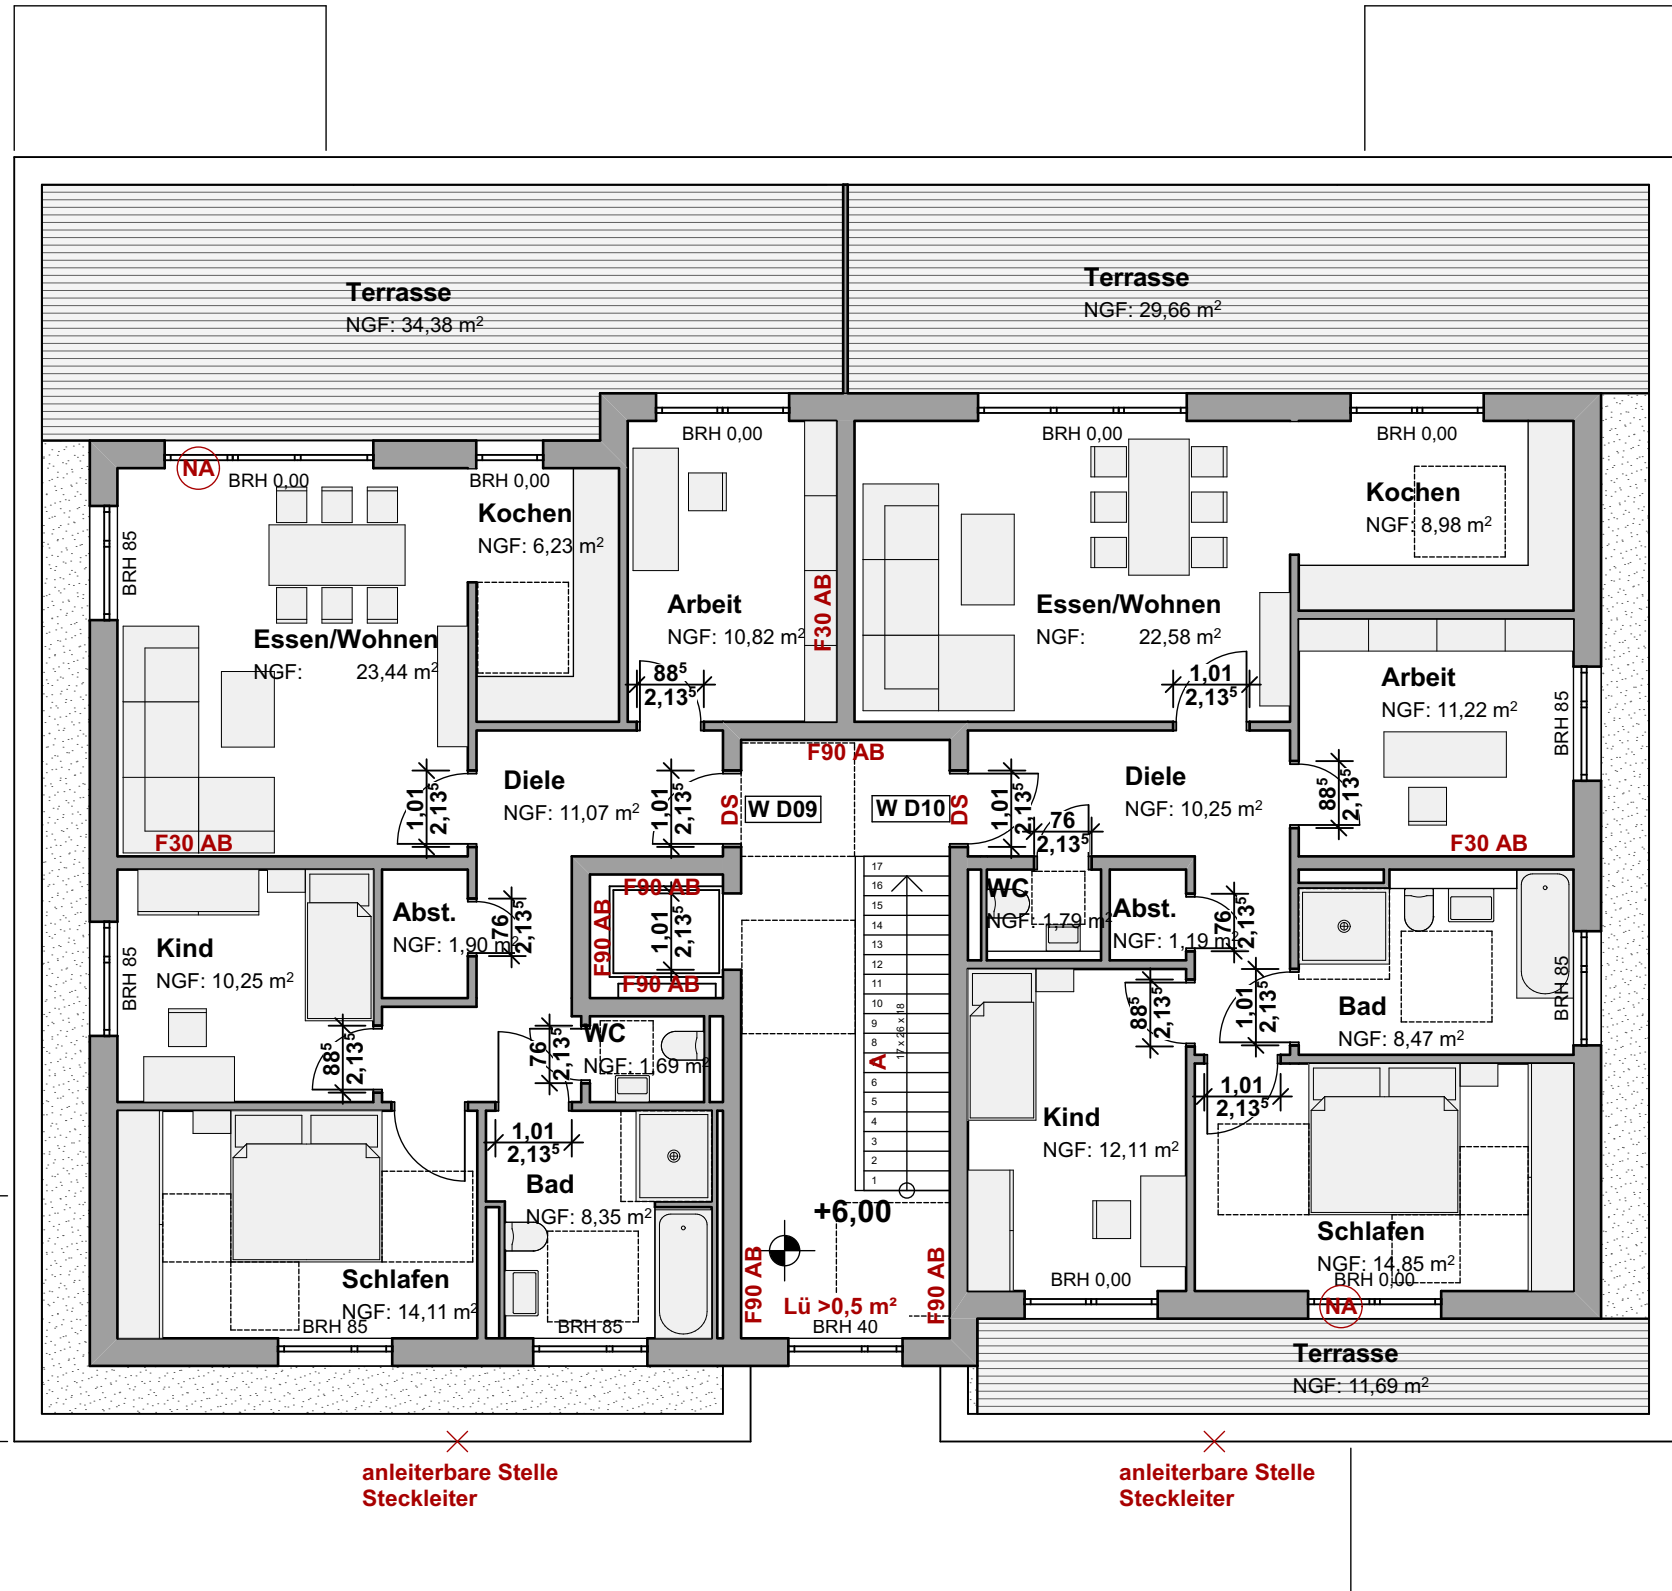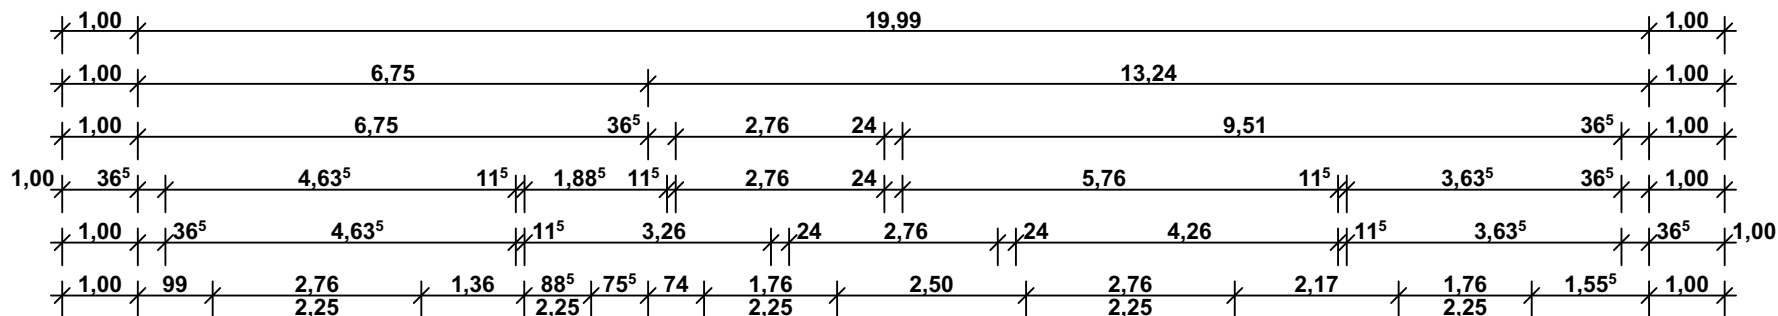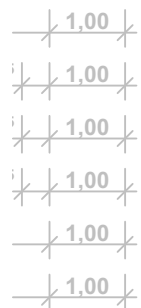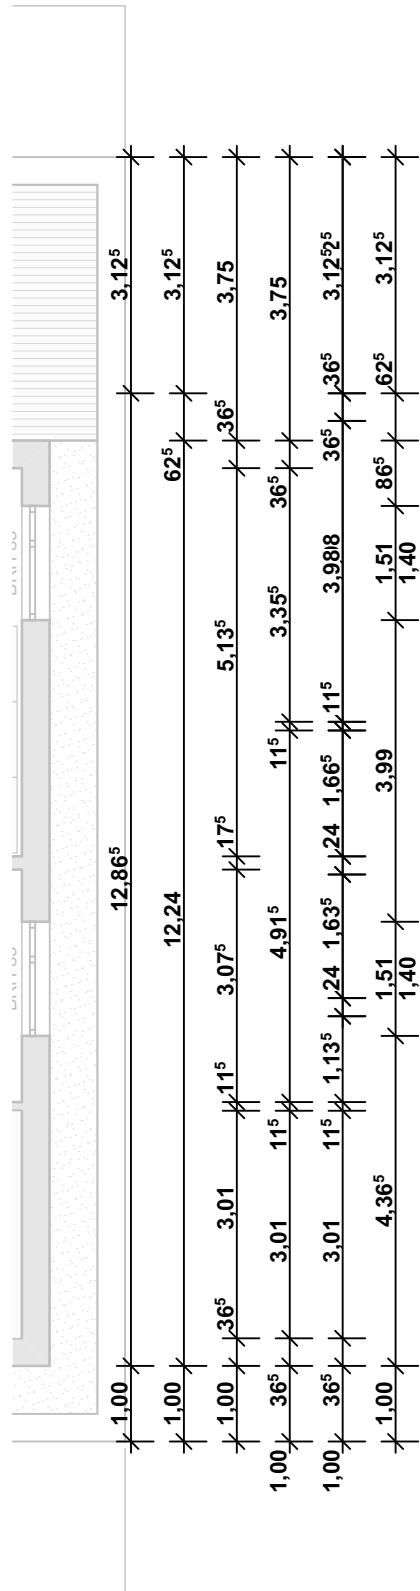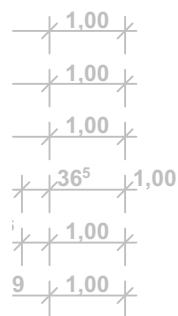

alle tragenden und aussteifenden
Wände, Pfeiler und Stützen F30

- Legende:
- ±0,00 relative Höhen, bezogen auf +/-0,00
 - +62,07 absolute Höhen, bezogen auf +/- 0,00 NHN
 - Wände Abbruch
 - Wände neu
 - Wände Bestand

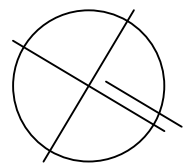

Entwurfsverfasser:

NEUN WERK
Architekten

NEUNWERK Architekten
Nettekoven Unkhoff & Partner mbB

Burgstraße 54 · 53332 Bornheim
Tel.: 02222 / 99611-0 · Fax.: 02222 / 99611-69
E-Mail: info@neunwerk.de · Home: www.neunwerk.de

Bauherr:

Suti Handelsgesellschaft
Schumacherstrasse 3-11
53332 Bornheim

Projektbezeichnung:

**Neubau von zwei Mehrfamilienhäusern
mit je 10 WE und gemeinsamer
Tiefgarage mit 25 Einstellplätzen
Steinfahl, 52399 Merzenich**

Projektnummer: 1706 MERZ OKFF EG über NN: 140,20 ü NHN


Leistungsphase: **Genehmigungsplanung** Bearbeiter: SA

Planinhalt: **HAUS D_Grundriss SG** Planformat: 500x350mm


Plannummer: **GP-06** Index: - Maßstab: 1:100

Erstellungsdatum: 11.09.2017 Änderungsdatum:

Unterschrift Entwurfsverfasser: Unterschrift Bauherr:

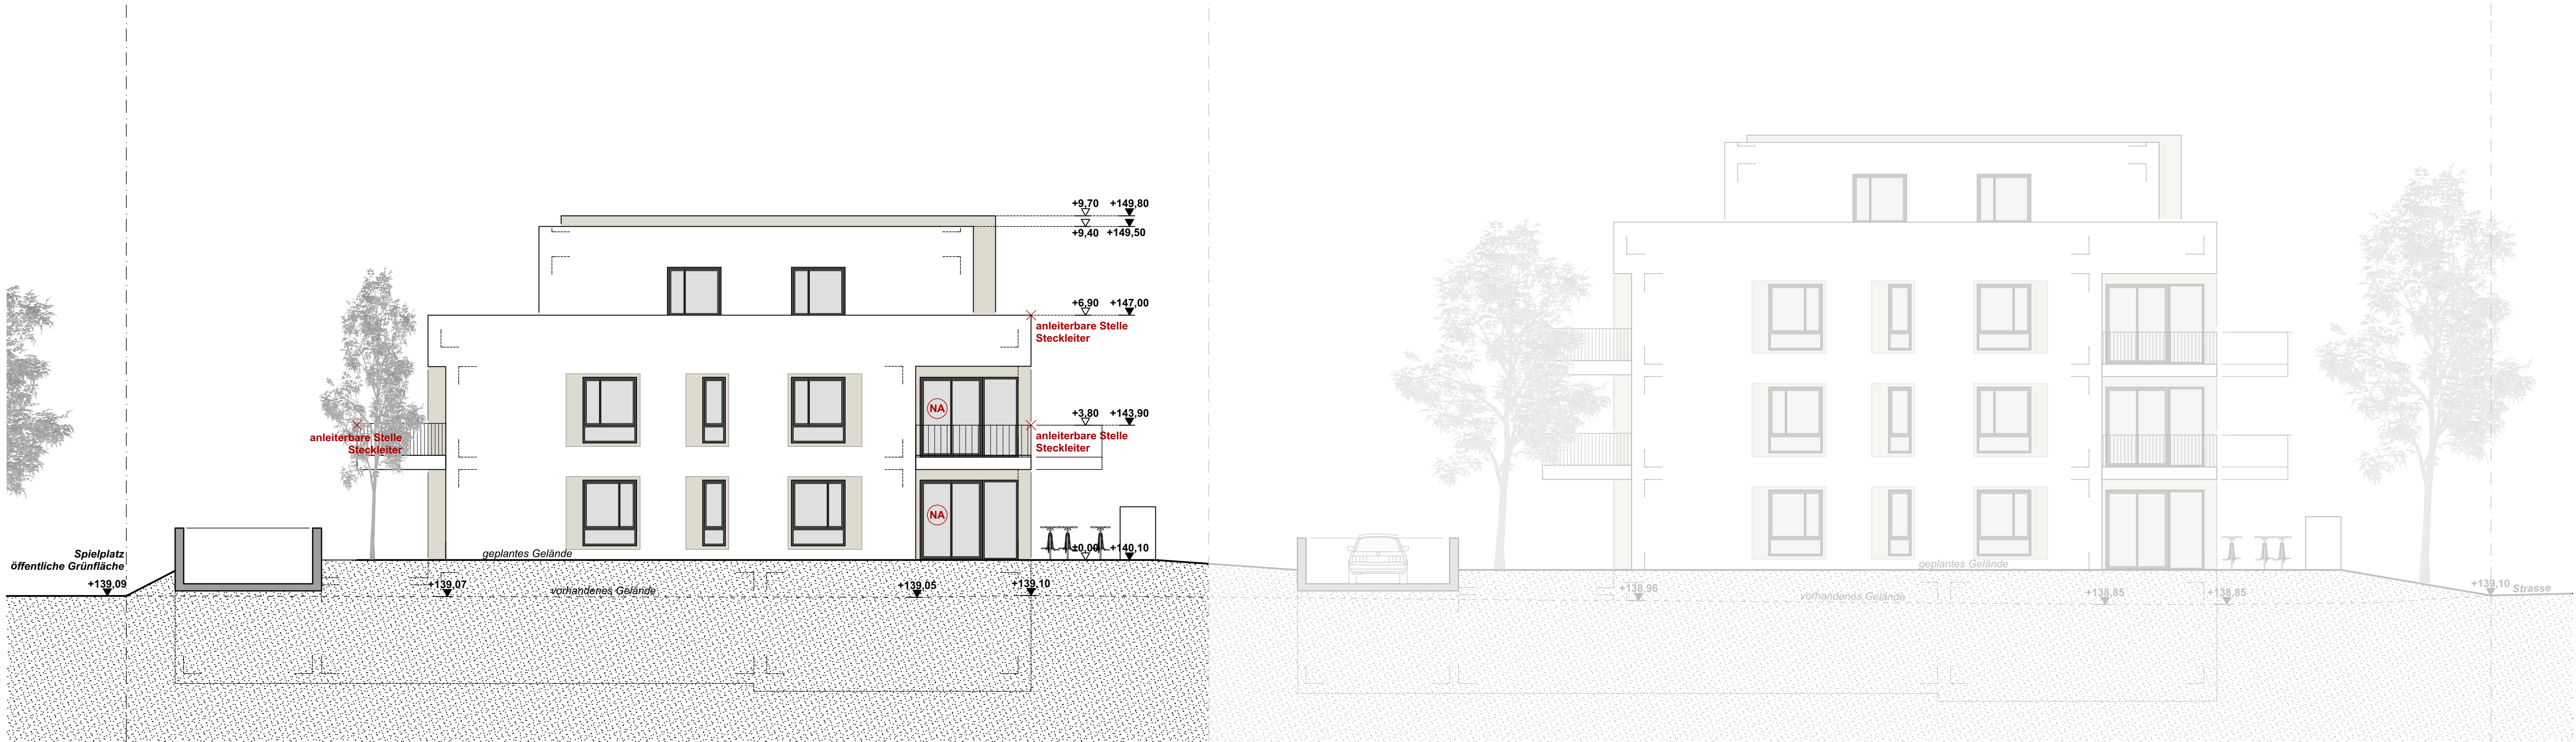

Haus C Ansicht Süd-Ost

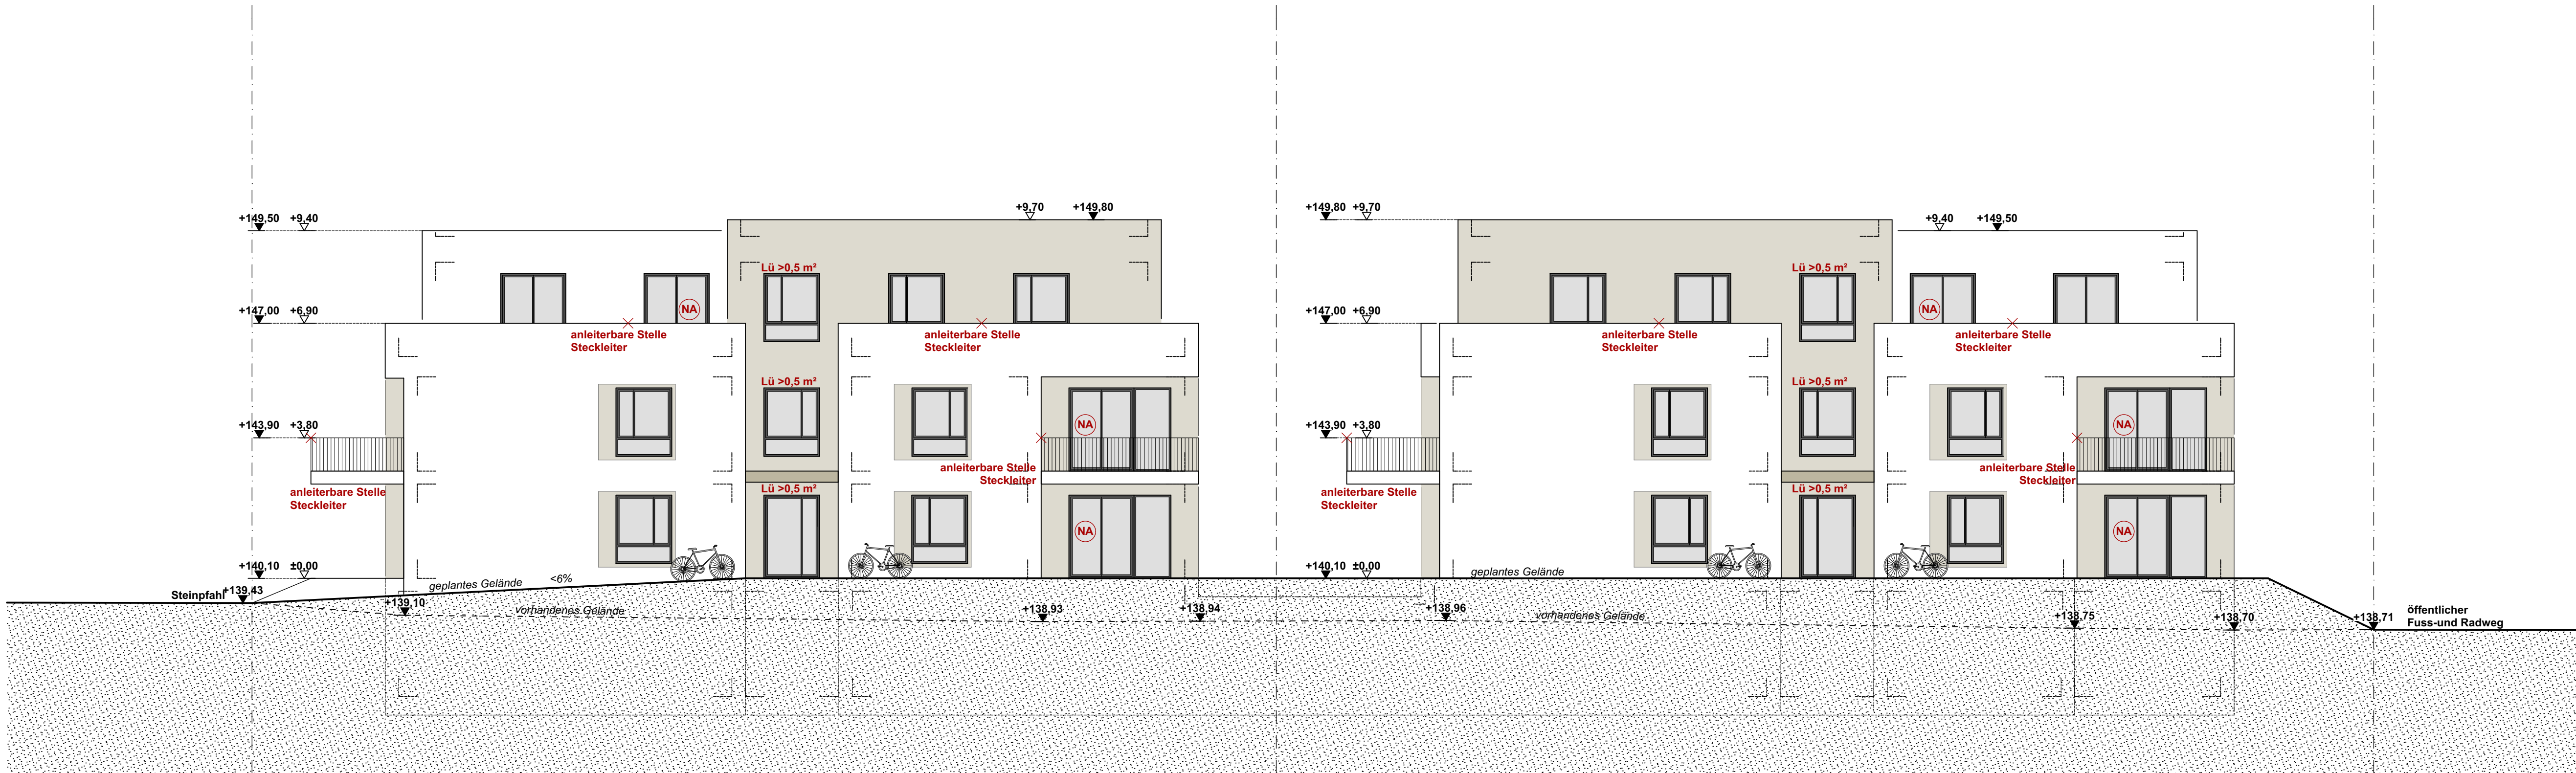

Ansicht Nord-Ost

Legende:

- ±0,00 relative Höhen, bzogen auf +/-0,00
- +62,07 absolute Höhen, bezogen auf +/- 0,00 NHN
- Wände Abbruch
- Wände neu
- Wände Bestand

Entwurfsverfasser:

NEUNWERK
Architekten

NEUNWERK Architekten
Nettekoven Unkhoff & Partner mbB
Burgstraße 54 · 53332 Bornheim
Tel.: 02222 / 99611-0 · Fax.: 02222 / 99611-69
E-Mail: info@neunwerk.de · Home: www.neunwerk.de


Bauherr:

Suti Handelsgesellschaft
Schumacherstrasse 3-11
53332 Bornheim

Projektbezeichnung:

**Neubau von zwei Mehrfamilienhäusern
mit je 10 WE und gemeinsamer
Tiefgarage mit 25 Einstellplätzen
Steinpflanz, 52399 Merzenich**

Projektnummer:	1706 MERZ	OKFF EG über NN:	140,10 NHN
Leistungsphase:	Genehmigungsplanung		Bearbeiter: SA
Planinhalt:	Ansichten 1		Planformat: A1
Plannummer:	GP-07	Index: -	Maßstab: 1:100
Erstellungsdatum:	11.09.2017	Änderungsdatum:	
Unterschrift Entwurfsverfasser:	Unterschrift Bauherr:		

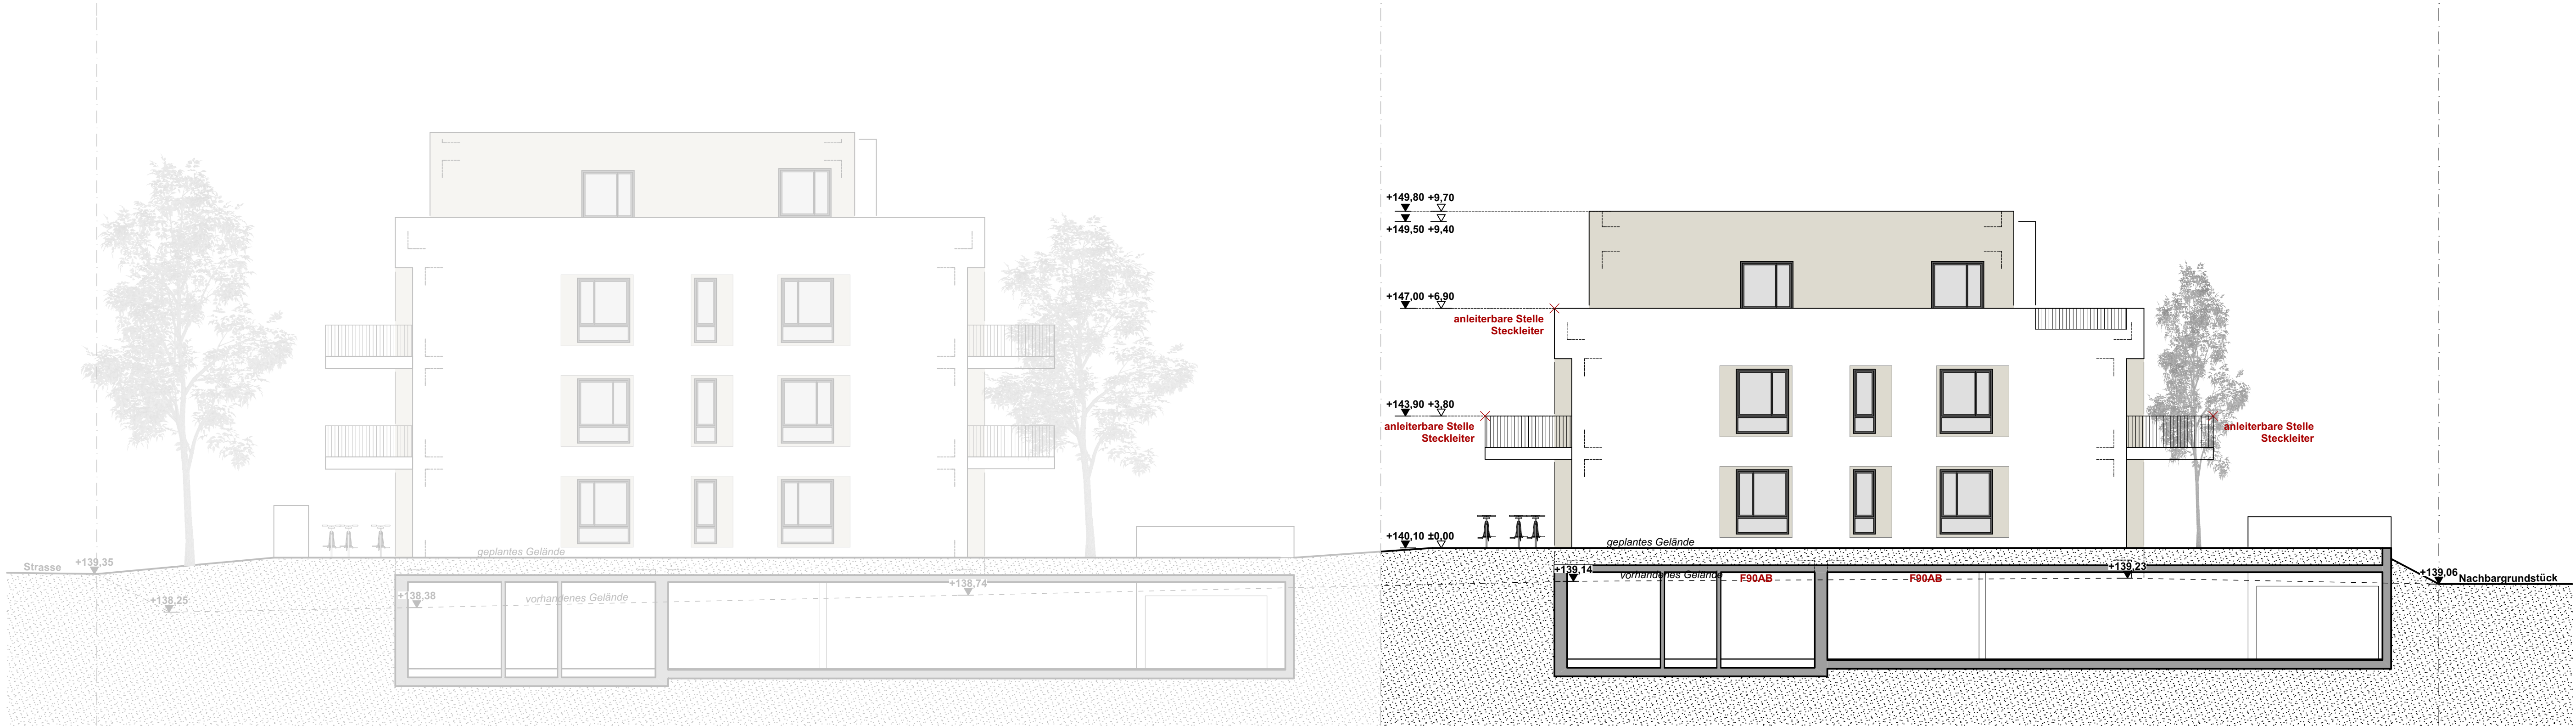

Haus C Ansicht Nord-West



Ansicht Süd-West

Legende:

- $\pm 0,00$ relative Höhen, bzogen auf +/- 0,00
- $+62,07$ absolute Höhen, bezogen auf +/- 0,00 NHN
- Wände Abbruch
- Wände neu
- Wände Bestand

Entwurfsverfasser:

NEUNWERK
Architekten

NEUNWERK Architekten
Nettekoven Unkhoff & Partner mbB

Burgstraße 54 · 53332 Bornheim
Tel.: 02222 / 99611-0 · Fax.: 02222 / 99611-69
E-Mail: info@neunwerk.de · Home: www.neunwerk.de

Bauherr:

Suti Handelsgesellschaft
Schumacherstrasse 3-11
53332 Bornheim


Projektbezeichnung:

**Neubau von zwei Mehrfamilienhäusern
mit je 10 WE und gemeinsamer
Tiefgarage mit 25 Einstellplätzen
Steinpfafl, 52399 Merzenich**


Projektnummer:	1706 MERZ	OKFF EG über NN:	140,10 NHN
Leistungsphase:	Genehmigungsplanung		Bearbeiter: SA
Planinhalt:	Ansichten 2		Planformat: A1
Plannummer:	GP-08	Index:	Maßstab: 1:100
Erstellungsdatum:	11.09.2017	Änderungsdatum:	
Unterschrift Entwurfsverfasser:	Unterschrift Bauherr:		




Haus D | Ansicht Nord-West

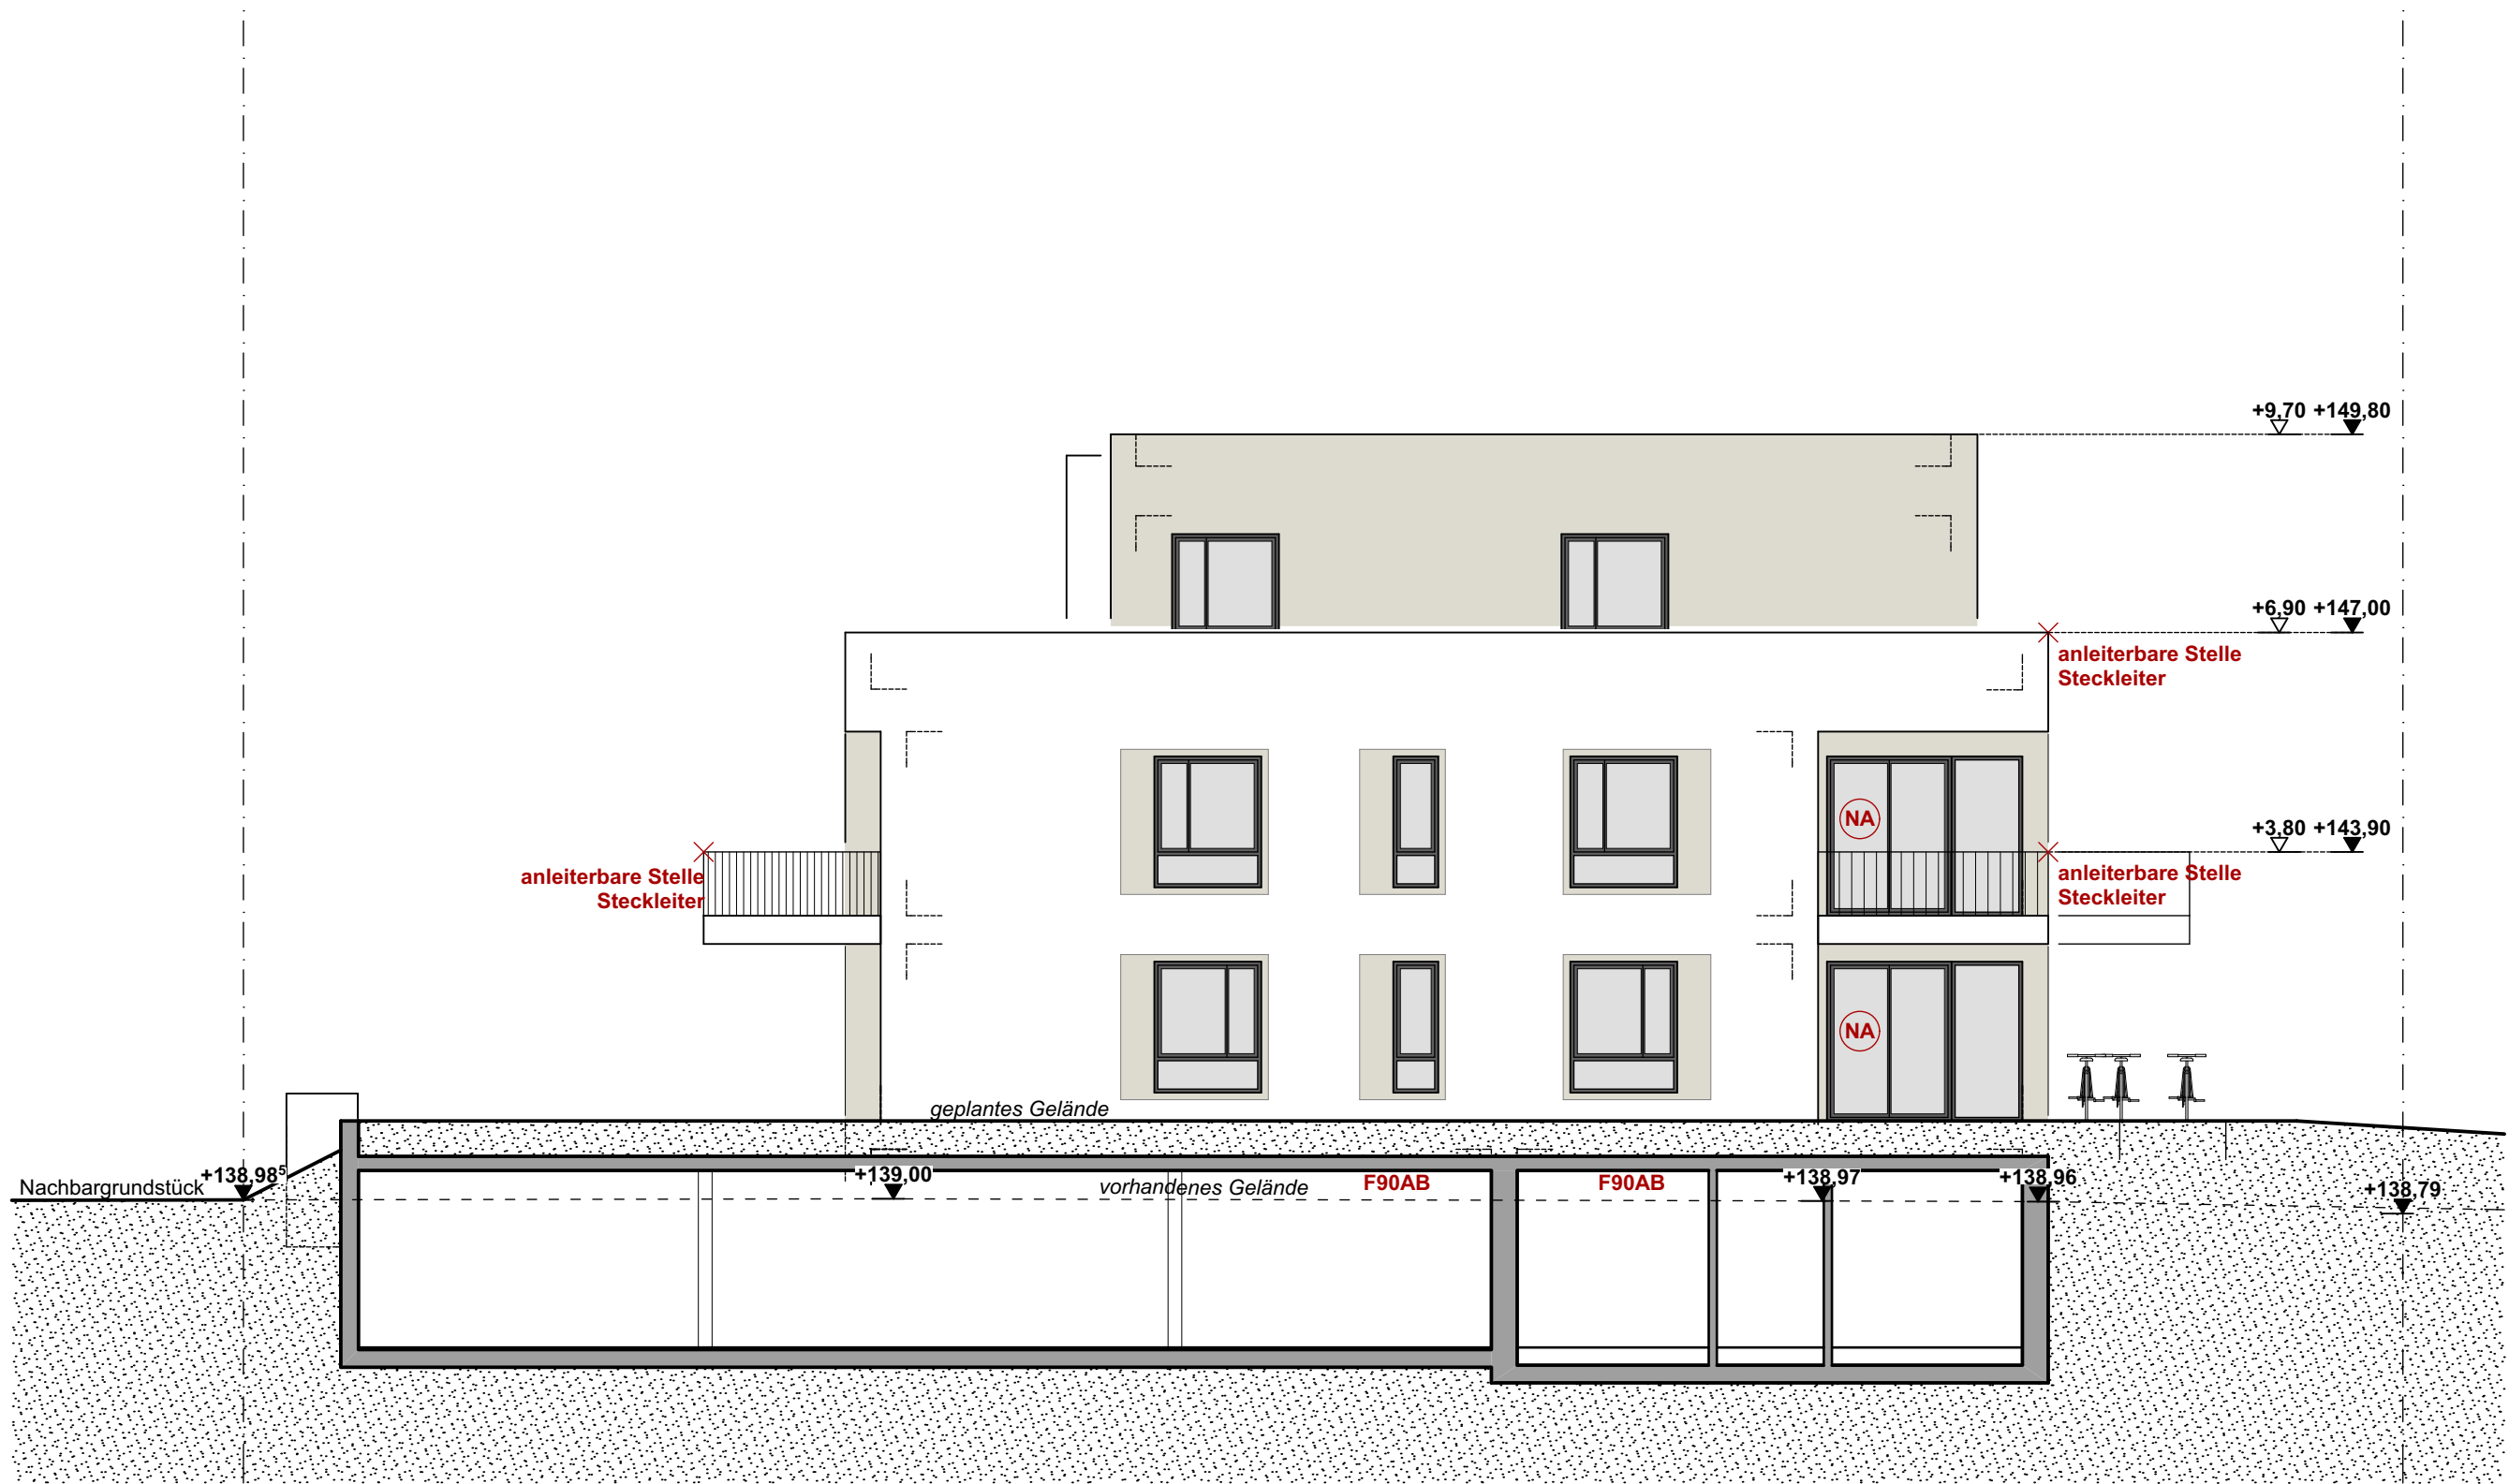

Haus D | Ansicht Süd-Ost

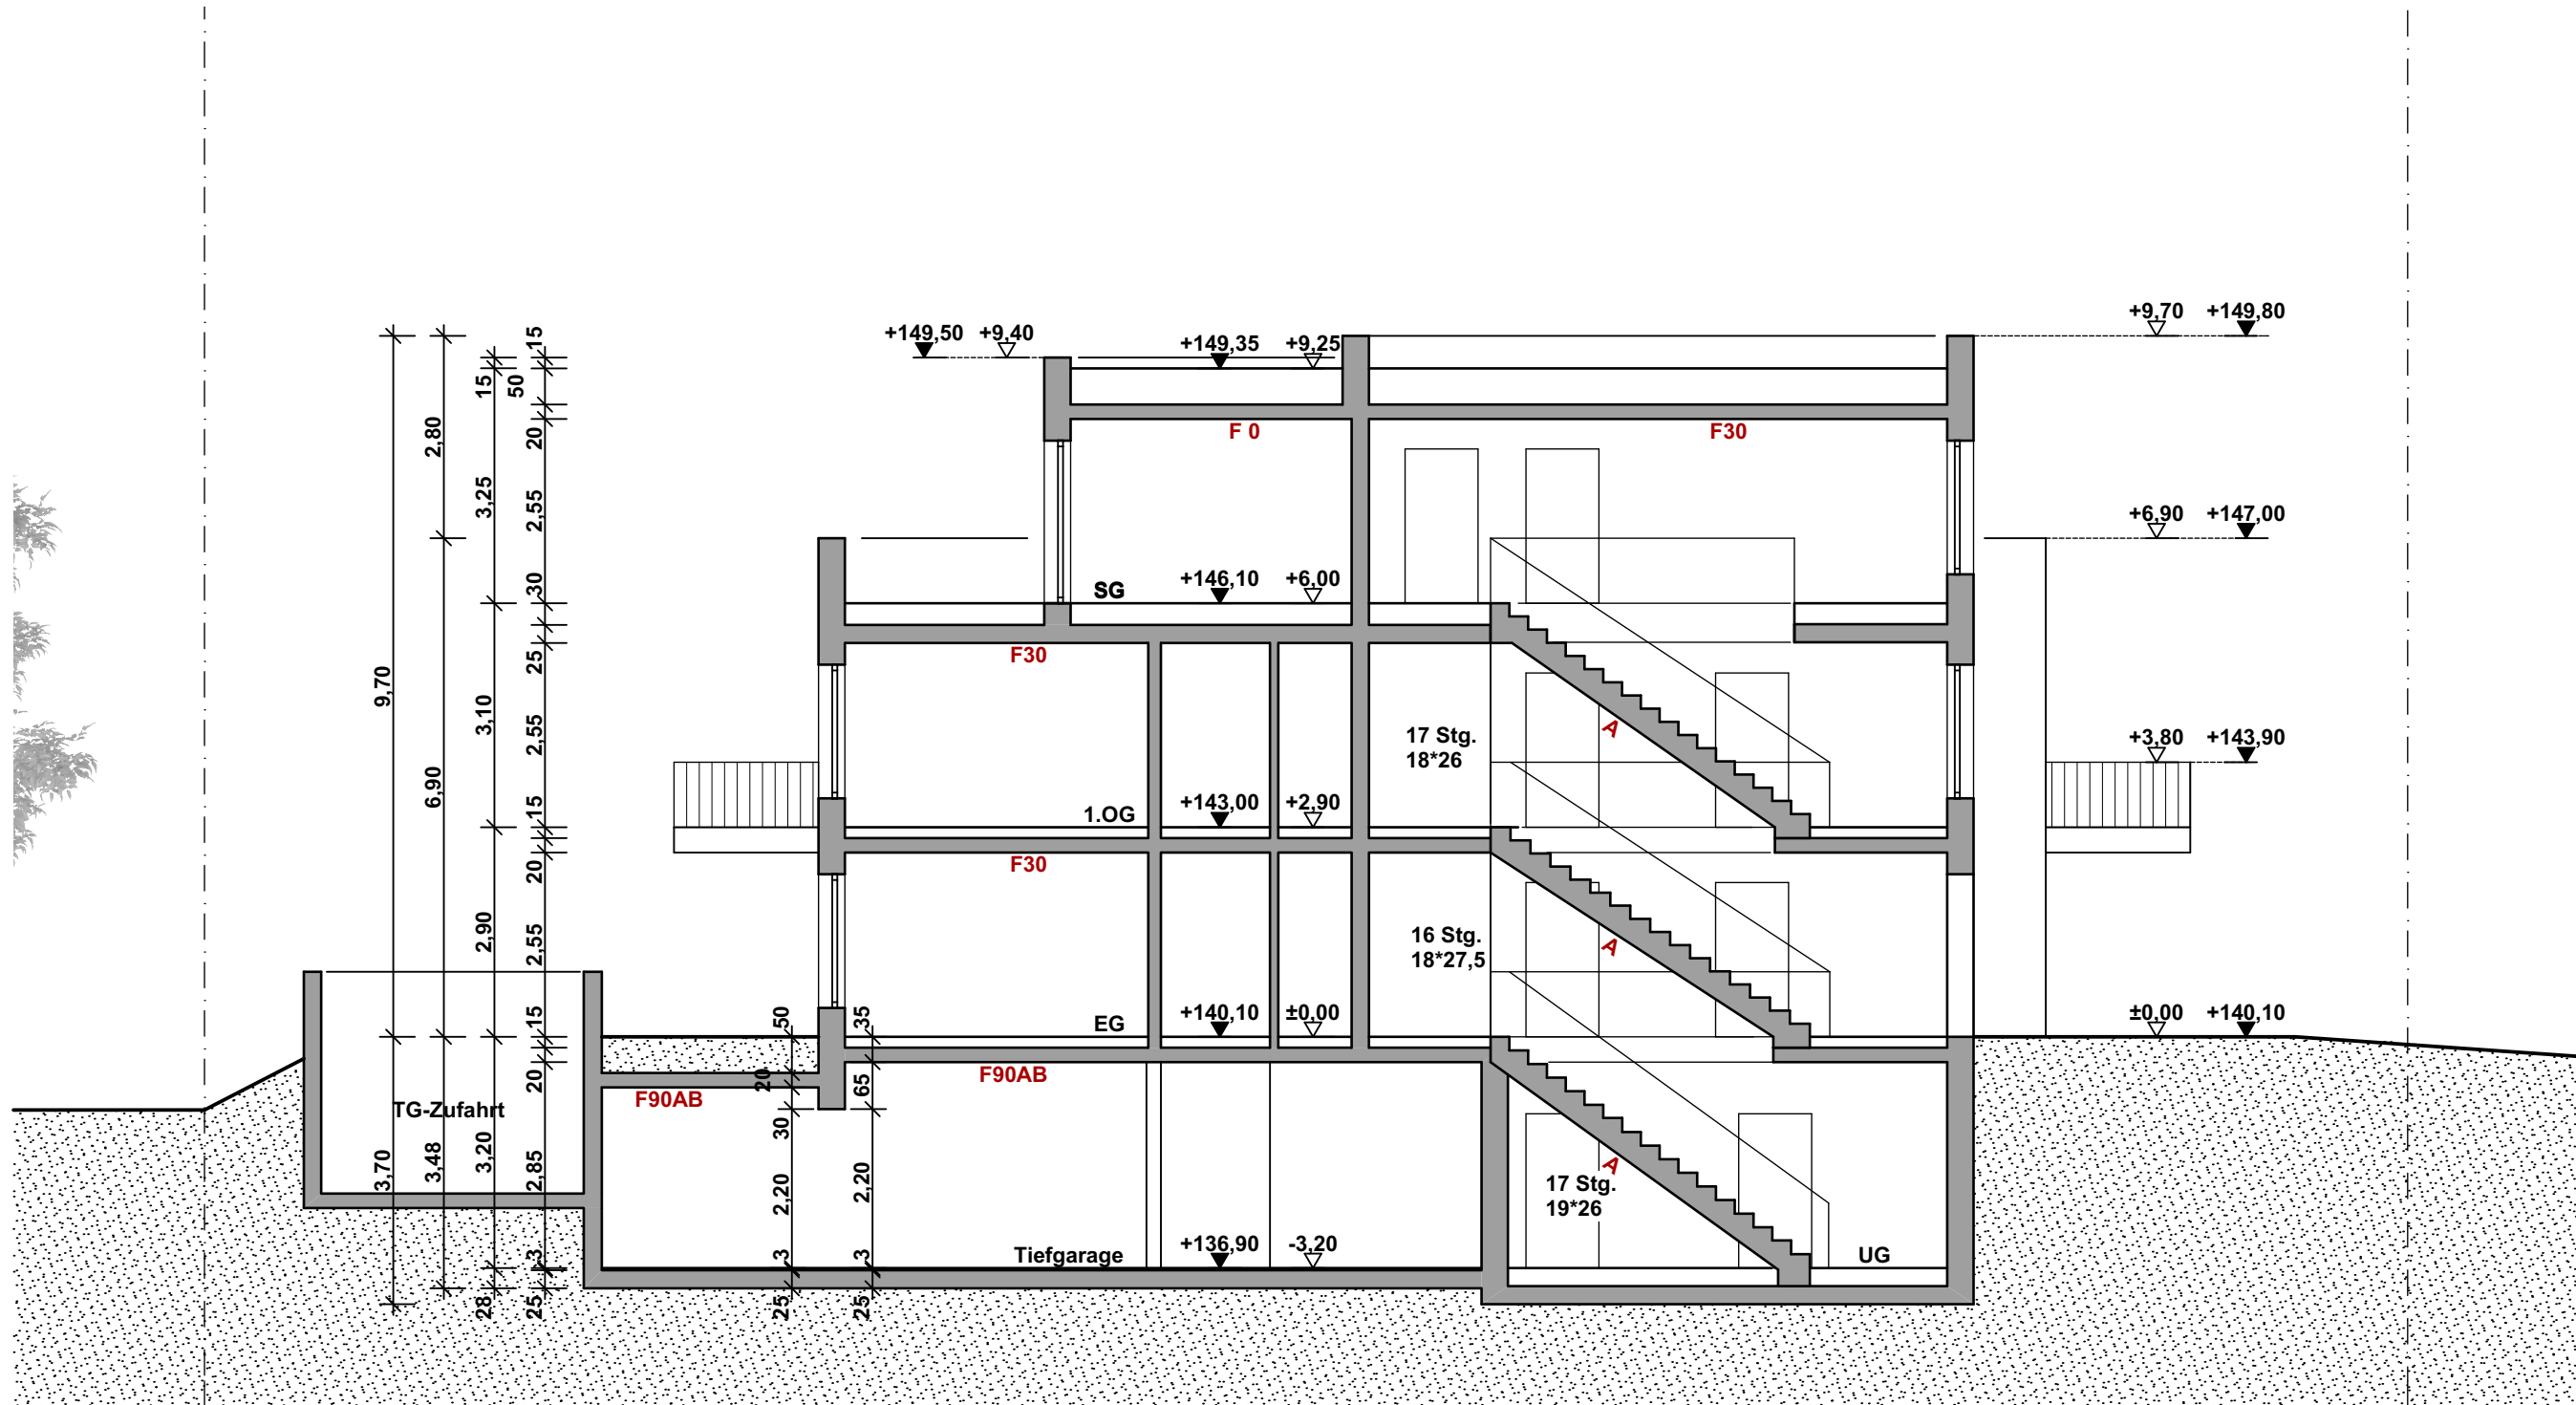

Haus C | Schnitt A_A

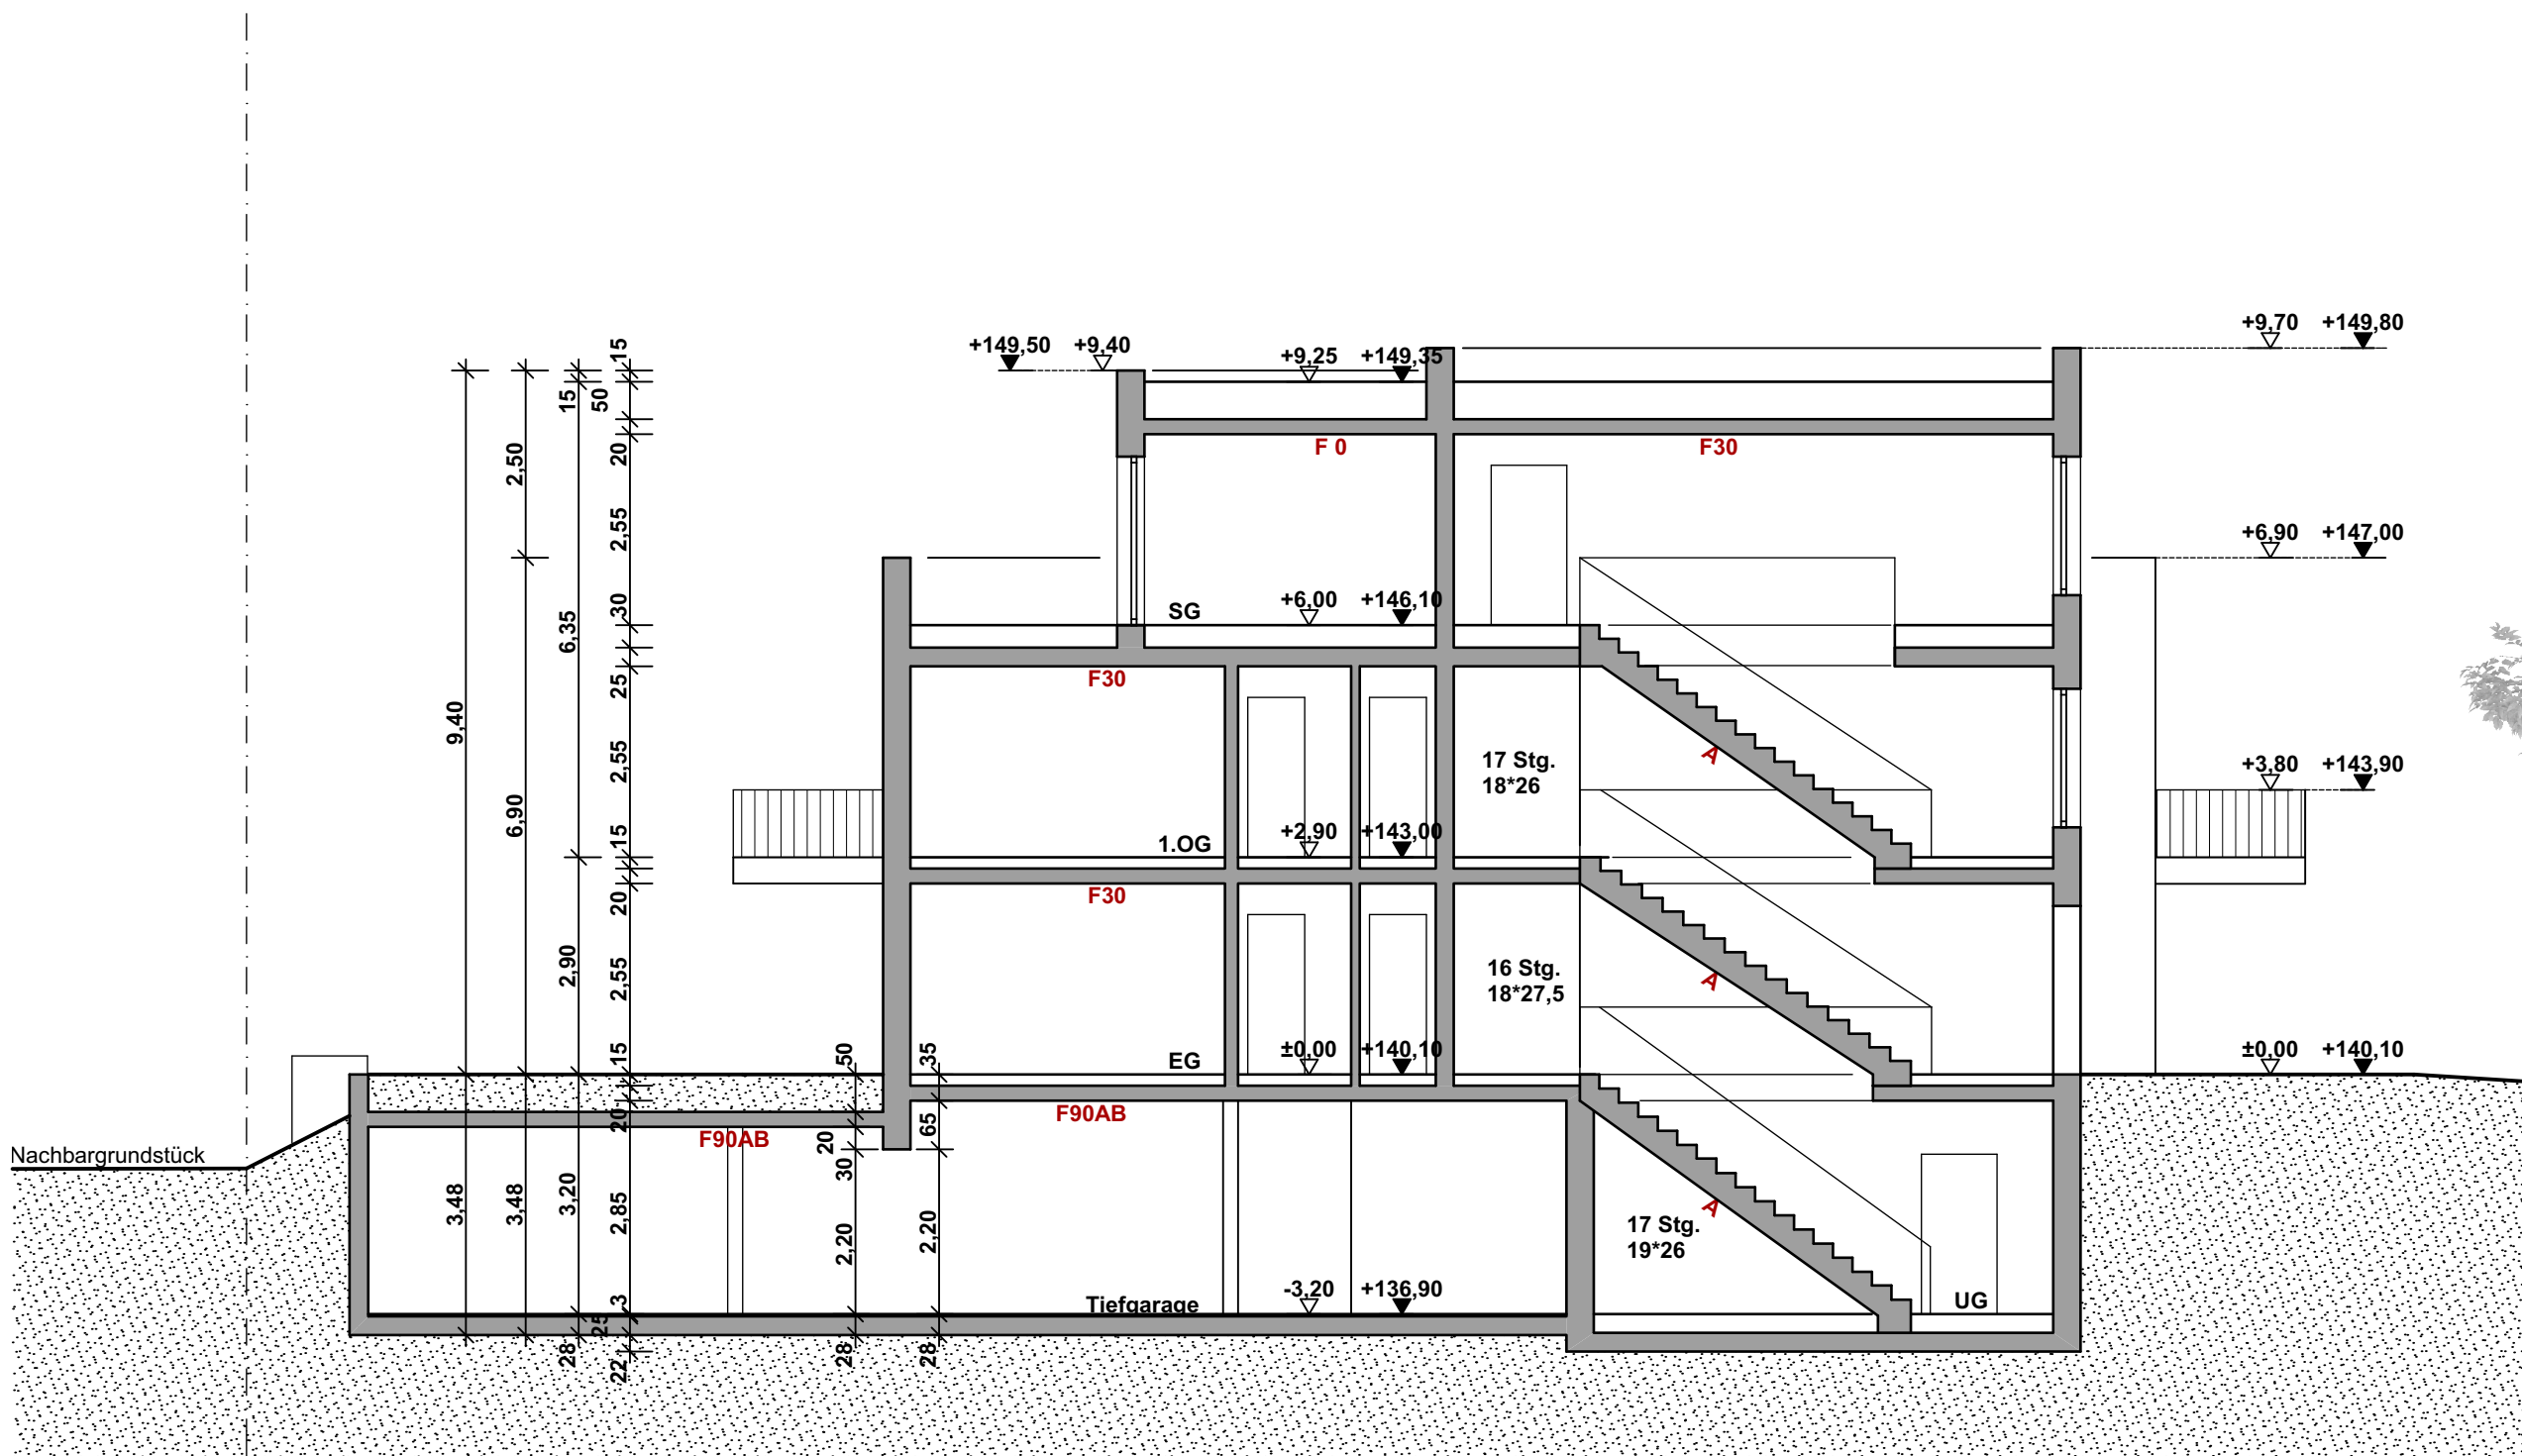

Haus D | Schnitt B_B

Legende:

- ±0,00 relative Höhen, bzogen auf +/-0,00
- +62,07 absolute Höhen, bezogen auf +/- 0,00 NHN
- Wände Abbruch
- Wände neu
- Wände Bestand

Entwurfsverfasser:

NEUNWERK
Architekten

NEUNWERK Architekten
Nettekoven Unkhoff & Partner mbB
Burgstraße 54 · 53332 Bornheim
Tel.: 02222 / 99611-0 · Fax.: 02222 / 99611-69
E-Mail: info@neunwerk.de · Home: www.neunwerk.de

Bauherr:

Suti Handelsgesellschaft
Schumacherstrasse 3-11
53332 Bornheim

Projektbezeichnung:

**Neubau von zwei Mehrfamilienhäusern
mit je 10 WE und gemeinsamer
Tiefgarage mit 25 Einstellplätzen
Steinpfehl, 52399 Merzenich**

Projektnummer: 1706 MERZ OKFF EG über NN: 140,10 NHN

Leistungsphase: Genehmigungsplanung Bearbeiter: SA

Planinhalt: Ansichten, Schnitte Planformat: A1

Plannummer: GP-09 Index: - Maßstab: 1:100

Erstellungsdatum: 11.09.2017 Änderungsdatum:

Unterschrift Entwurfsverfasser: Unterschrift Bauherr: