



Anlage

 = Innere Erschließung
 = Äußere Erschließung

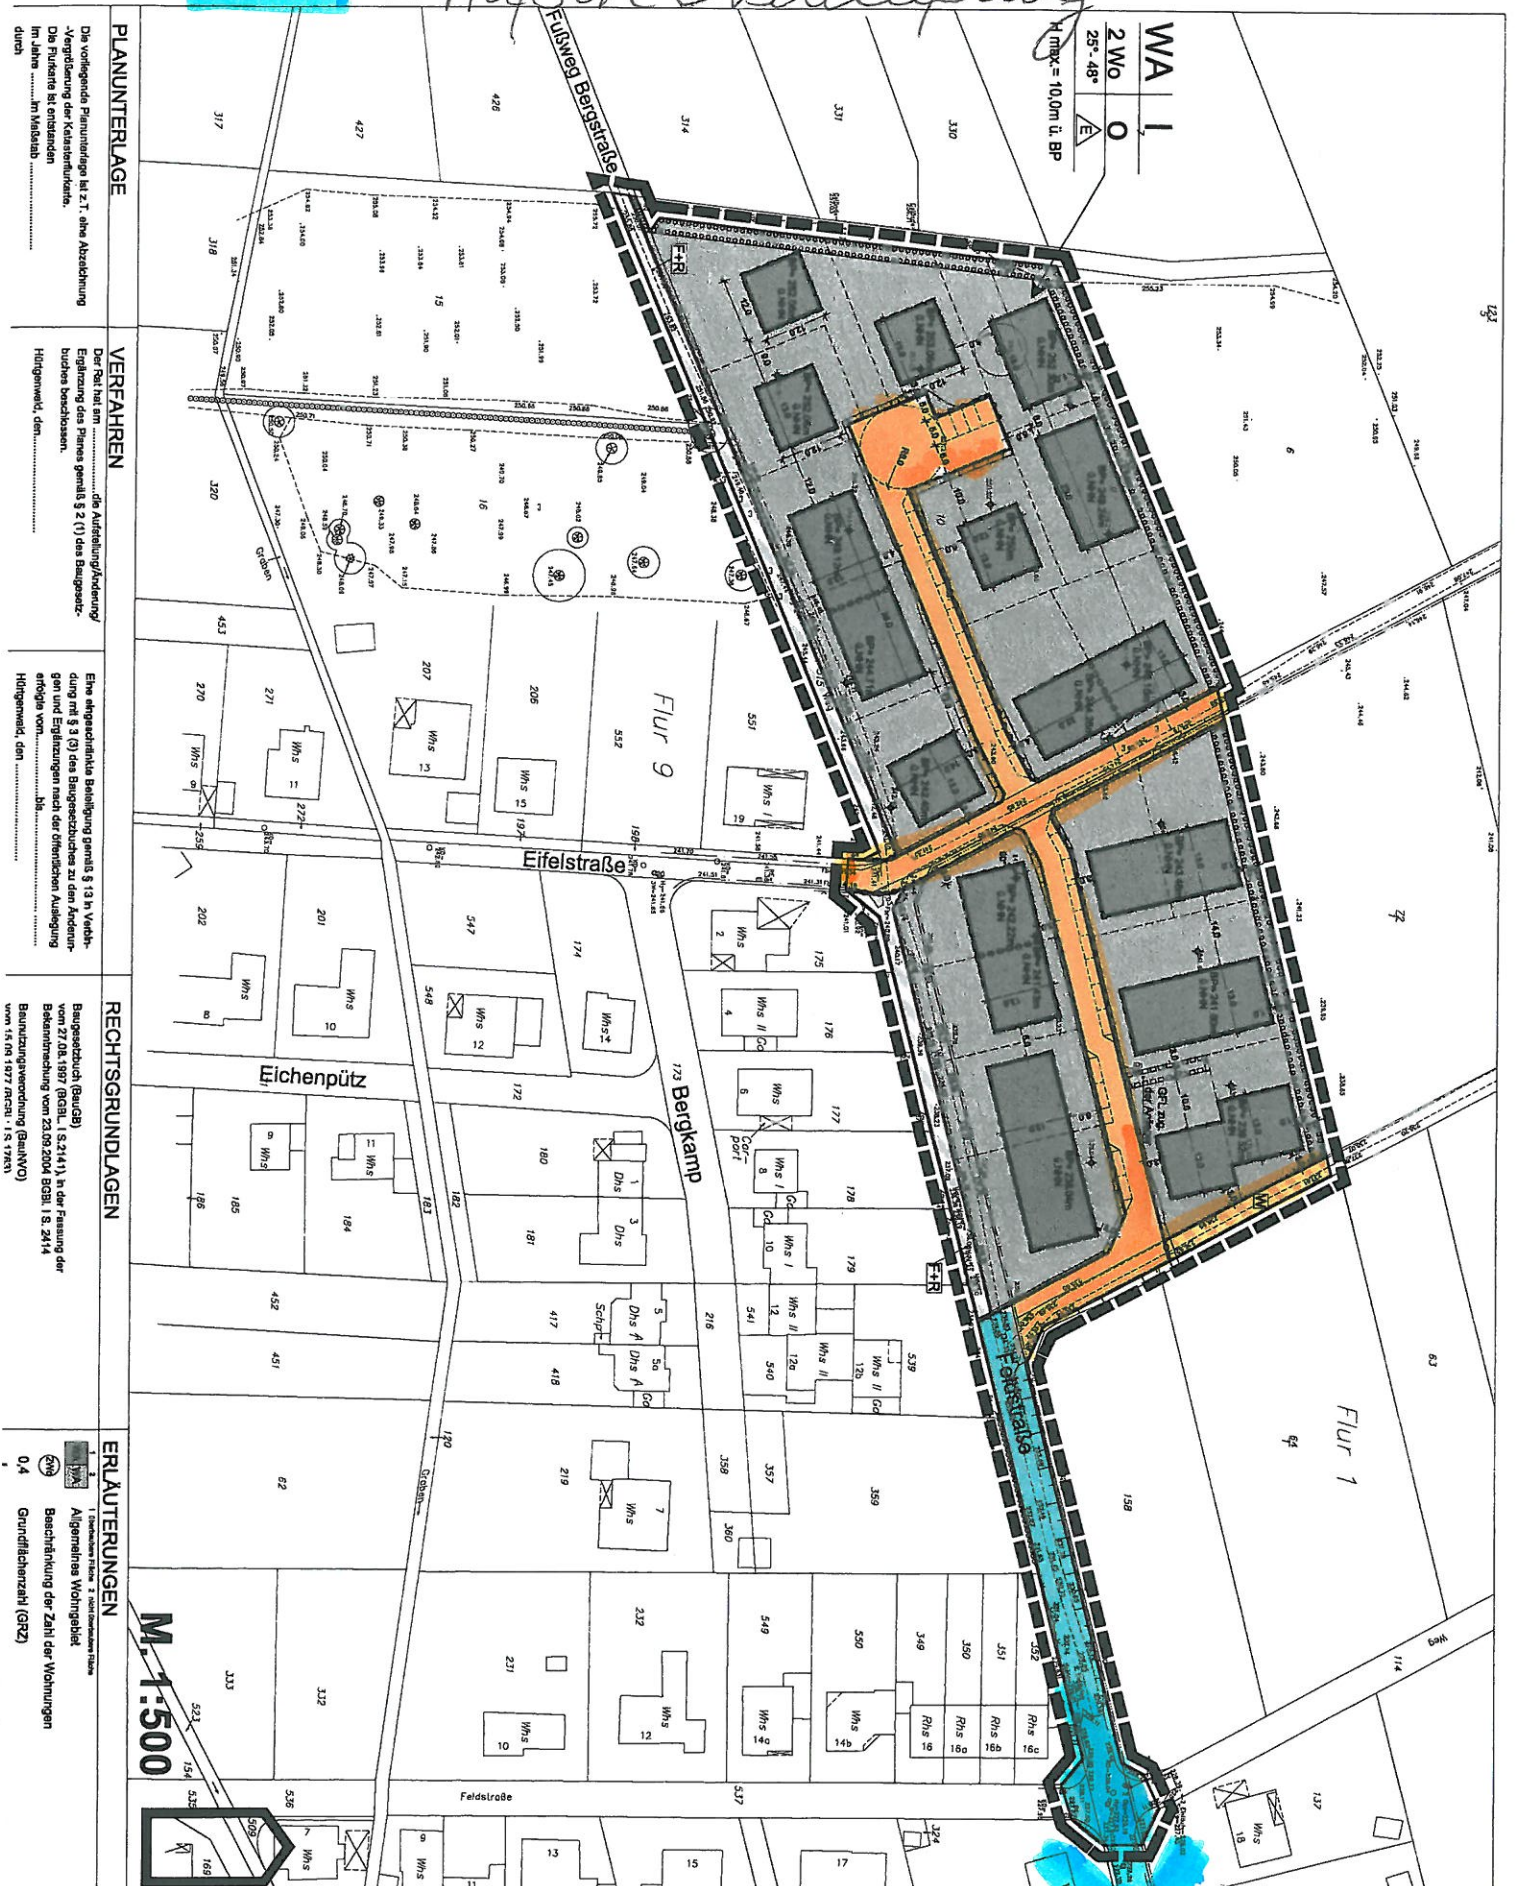

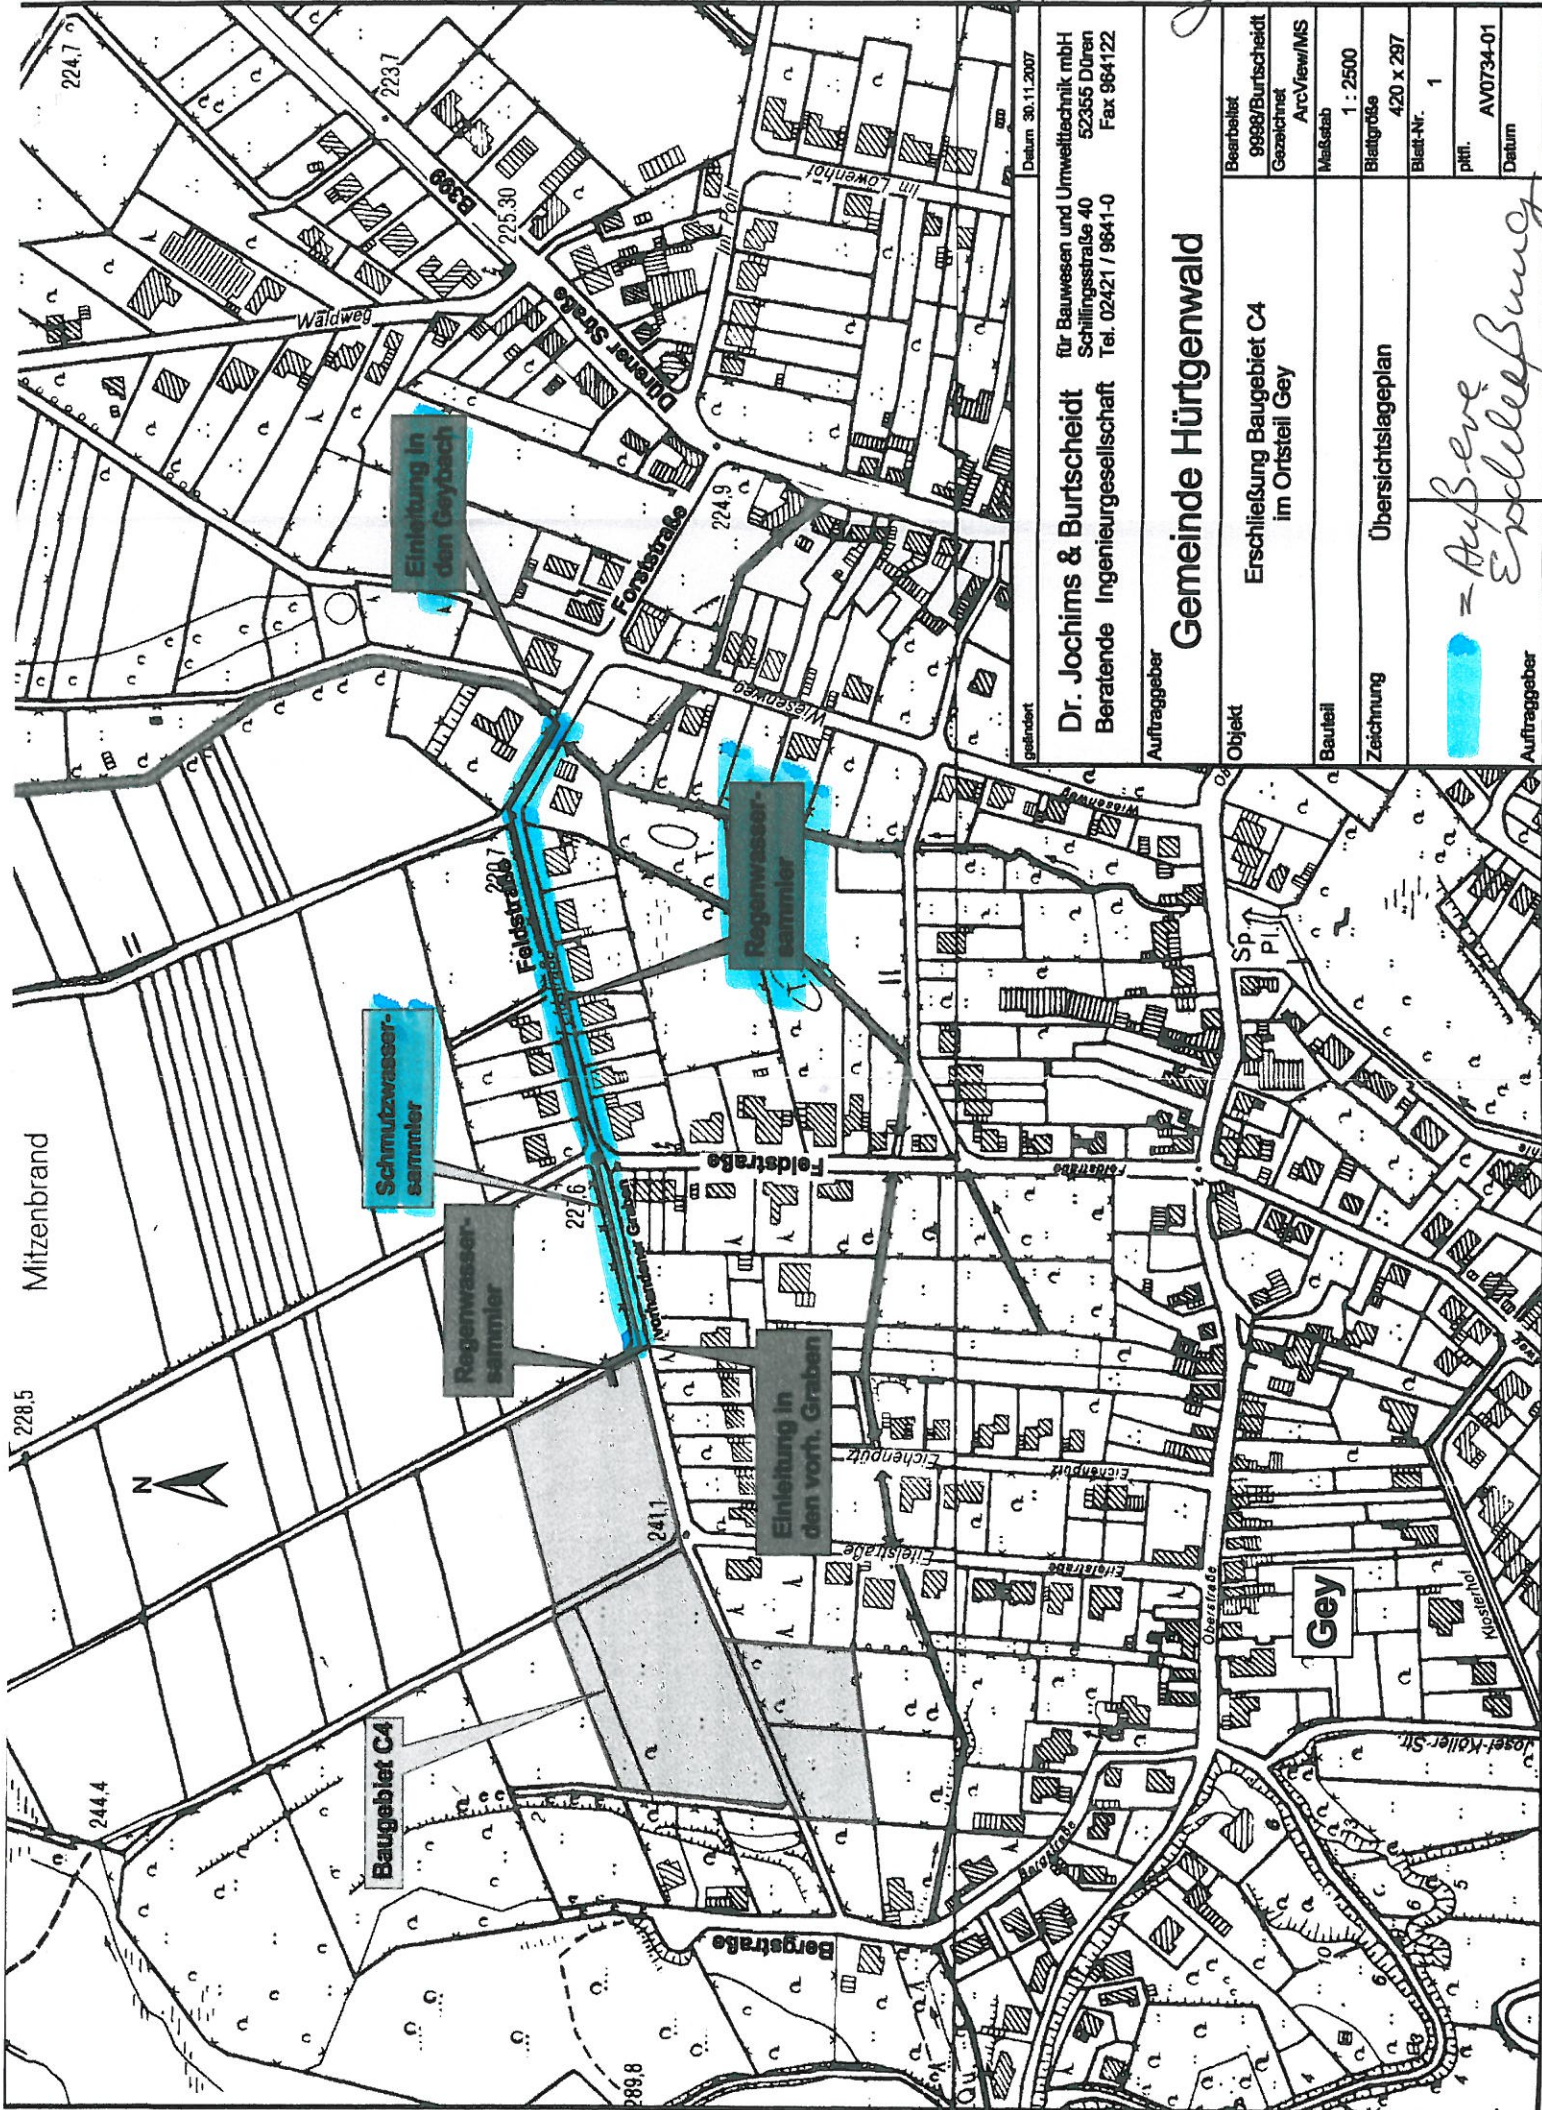

Anlage

Dr. Jochims & Burtscheidt
für Bauwesen und Umwelttechnik mbH
Schillingstraße 40
Beratende Ingenieurgesellschaft
Tel. 02421 / 9641-0
Fax 964122

gezeichnet Datum 30.11.2007

Gemeinde Hürtgenwald

Auftraggeber

Bearbeiter 9998/Burtscheidt	Objekt Erschließung Baugebiet C4 im Ortsteil Gey
Gezeichnet ArcView/MS	Bauteil
Maßstab 1 : 2500	Zeichnung Übersichtslageplan
Blattgröße 420 x 297	Blatt-Nr. 1
Blatt-Nr. 1	pln. AV0734-01
Datum	Auftraggeber

**= Außen-
Erschließung**

Mitzenbrand