


Gemeinschaftsgrundschule Straß Hormerstrasse/ Hohlweg 52393 Hürtgenwald

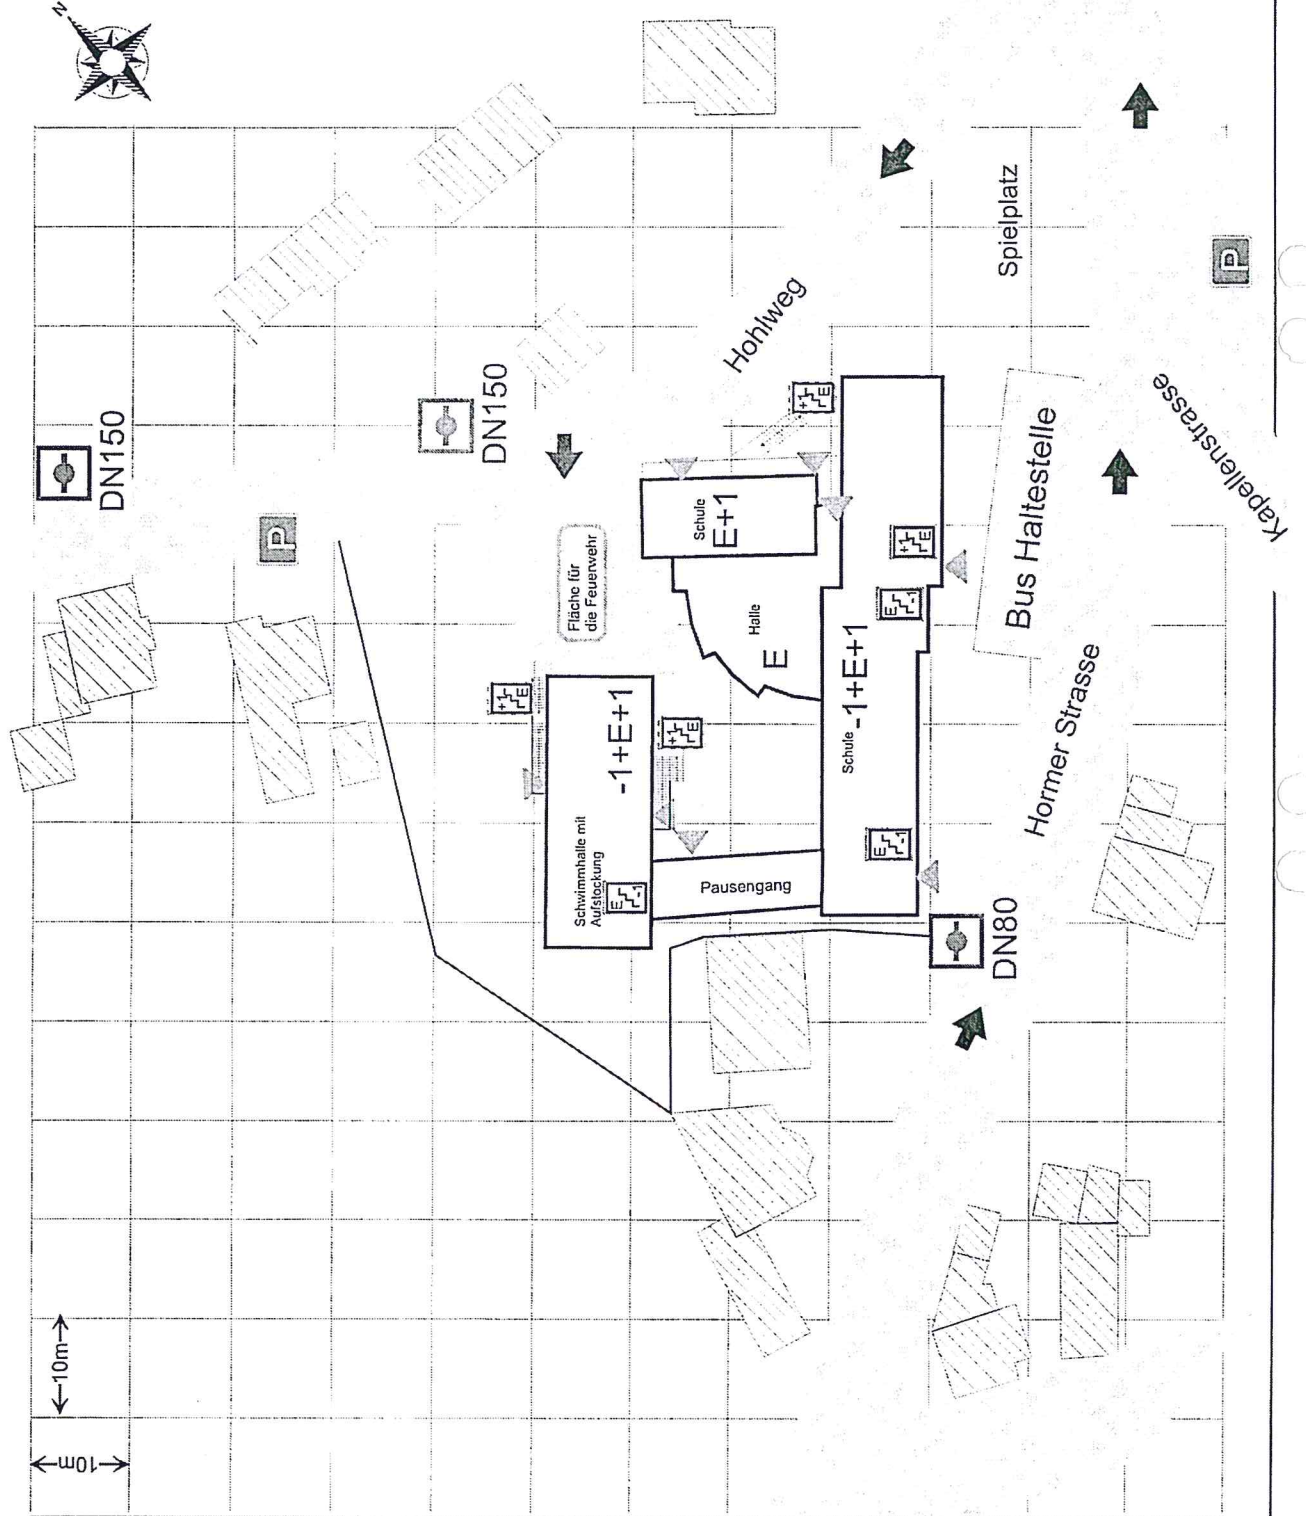

Legende

- Hauptzufahrt
- Hauptzugang
- Unterflurhydrant
- Fläche nicht befahrbar
- Fläche befahrbar
- benachbarte Grundstücke
- Treppenraum, Treppe geschützt
- Außentreppe

Lageplan
Gemeinschaftsgrundschule
Hormerstrasse/ Hohlweg
52393 Hürtgenwald



Datum: August 2008

L. Riesen
Zeichnerbüro


Am der Nollschau 13
52393 Hürtgenwald
Tel: 02429-2500
Fax: 02429-2505

Gemeinschaftsgrundschule Straß Hornerstrasse/ Hohlweg 52393 Hürtgenwald

10m

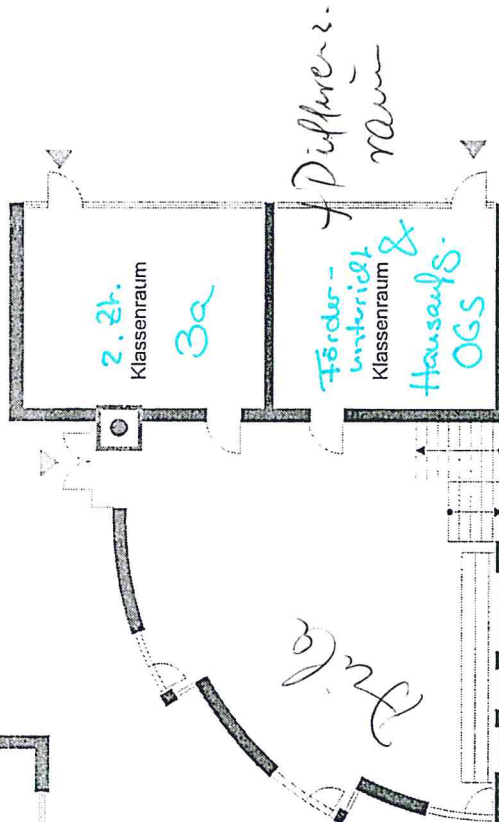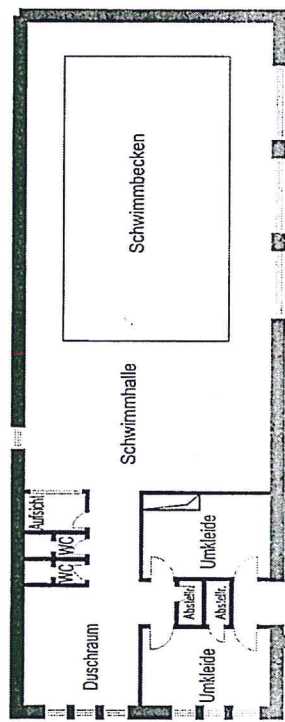

Schulhof

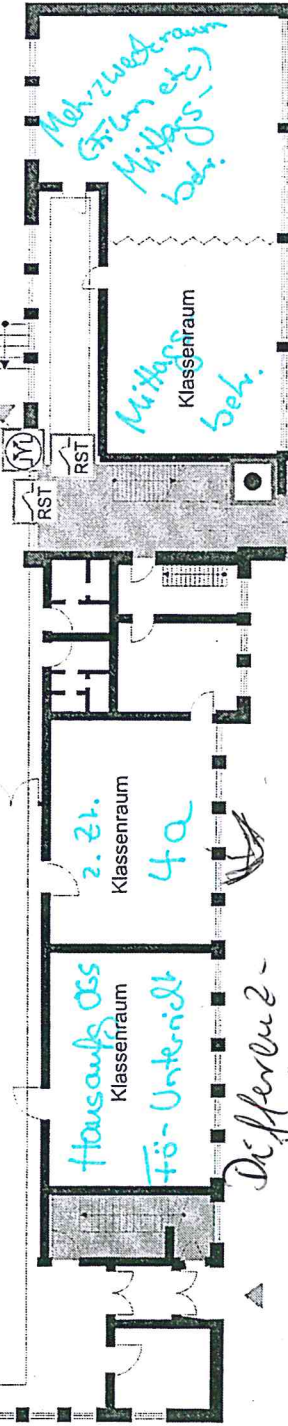

Legende

- Gebäudezugang
- Wand F30
- Rauchschutztür
- Hausalarm
- Auslösestelle RWA
- Flur
- Treppe

EG



Gemeinschaftsgrundschule
Hornerstrasse/ Hohlweg
52393 Hürtgenwald

Datum: August 2008

L. Riemann
Zeichenbüro

Plan: 1/2008
52393 Hürtgenwald
EG-02-08-2008

Gemeinschaftsgrundschule Straß Hornerstrasse/ Hohlweg 52393 Hürtgenwald

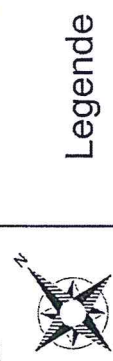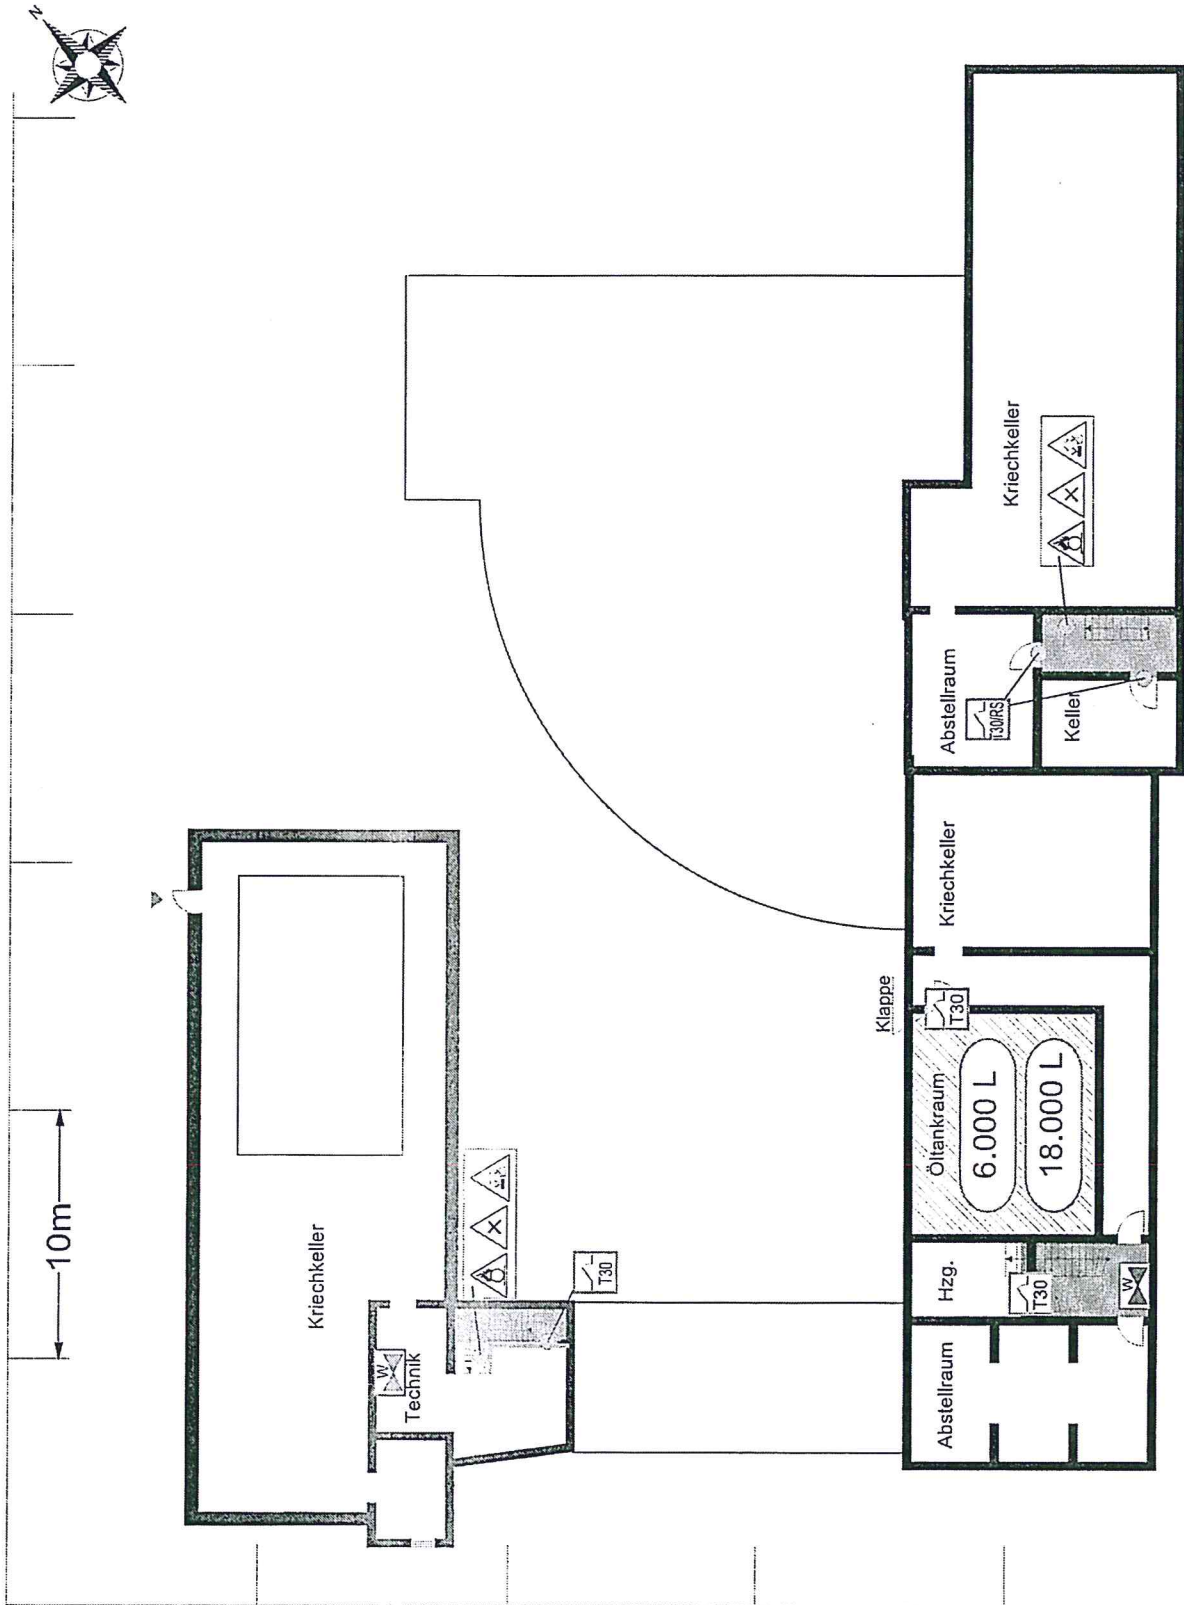

Legende

- Gebäudezugang
- Wand F30
- Rauchschutztür
- Hausalarm
- Feuerschutztür T30/RS
- brandfördernde Stoffe
- gesundheitsschädliche oder reizende Stoffe
- ätzende Stoffe
- Öltank Inhalt in Liter
- Wasserschleber
- Flur
- Treppe

KG

Gemeinschaftsgrundschule
Hornerstrasse/ Hohlweg
52393 Hürtgenwald

Datum: August 2008

L. Riesen
Zeichnung

Arch. Maßstab 1:500
52393 Hürtgenwald
F. R. 52393-2105

Gemeinschaftsgrundschule Gey/Straß
Stand: Juni 2015

Vorhandene Räume:

Klassenräume	10
Lehrerzimmer (+ kl. Teeküche)	1
Sekretariat	1
Rektor	1
Lehrmittelräume/Abstellräume	6 (kl. Räume)
Aula	1
Schwimmbhalle	1 (mit Umkleideräume und Duschaum)
OGS-Räume	3 (einschl. Essensküche)

Räume werden wie folgt genutzt:

für Klassen	6
Differenzierungsräume	2 (für Förderunterricht und OGS-Hausaufgaben)
Mittagsbetreuung	2 (1 Raum wird davon auch als Mehrzweckraum genutzt; Filmraum etc.)