

Projekt: Waldkindergarten

Bauherr: Waldkindergarten

Plan: Lageplan

Planverfasser:
 Algeco GmbH
 Abteilung Modulbau
 Siemensstraße 17
 77694 Kehl-Sundheim
 Tel +49 2131 3808 528
 Fax +49 2131 3808 514
 Erstellt: Abt. Modulbau Neuss, NRW

Datum: 25.02.2013
 Gezeichnet: Autor

Letzte Änderung:
 27.02.2013 08:16:54

Maßstab: 1 : 500

Projektstatus:
ENTWURF



Projektnummer: 13-XXXX

Plannummer: A101

Diese Zeichnung ist urheberrechtlich geschützt und darf ohne unsere vorherige schriftliche Zustimmung weder vervielfältigt, veröffentlicht noch auf andere Weise Dritten zugänglich gemacht werden.


Nur für den Dienstgebrauch

Hohenholzer Graben

An der Schießbahn

Sportanlage

Sporthalle

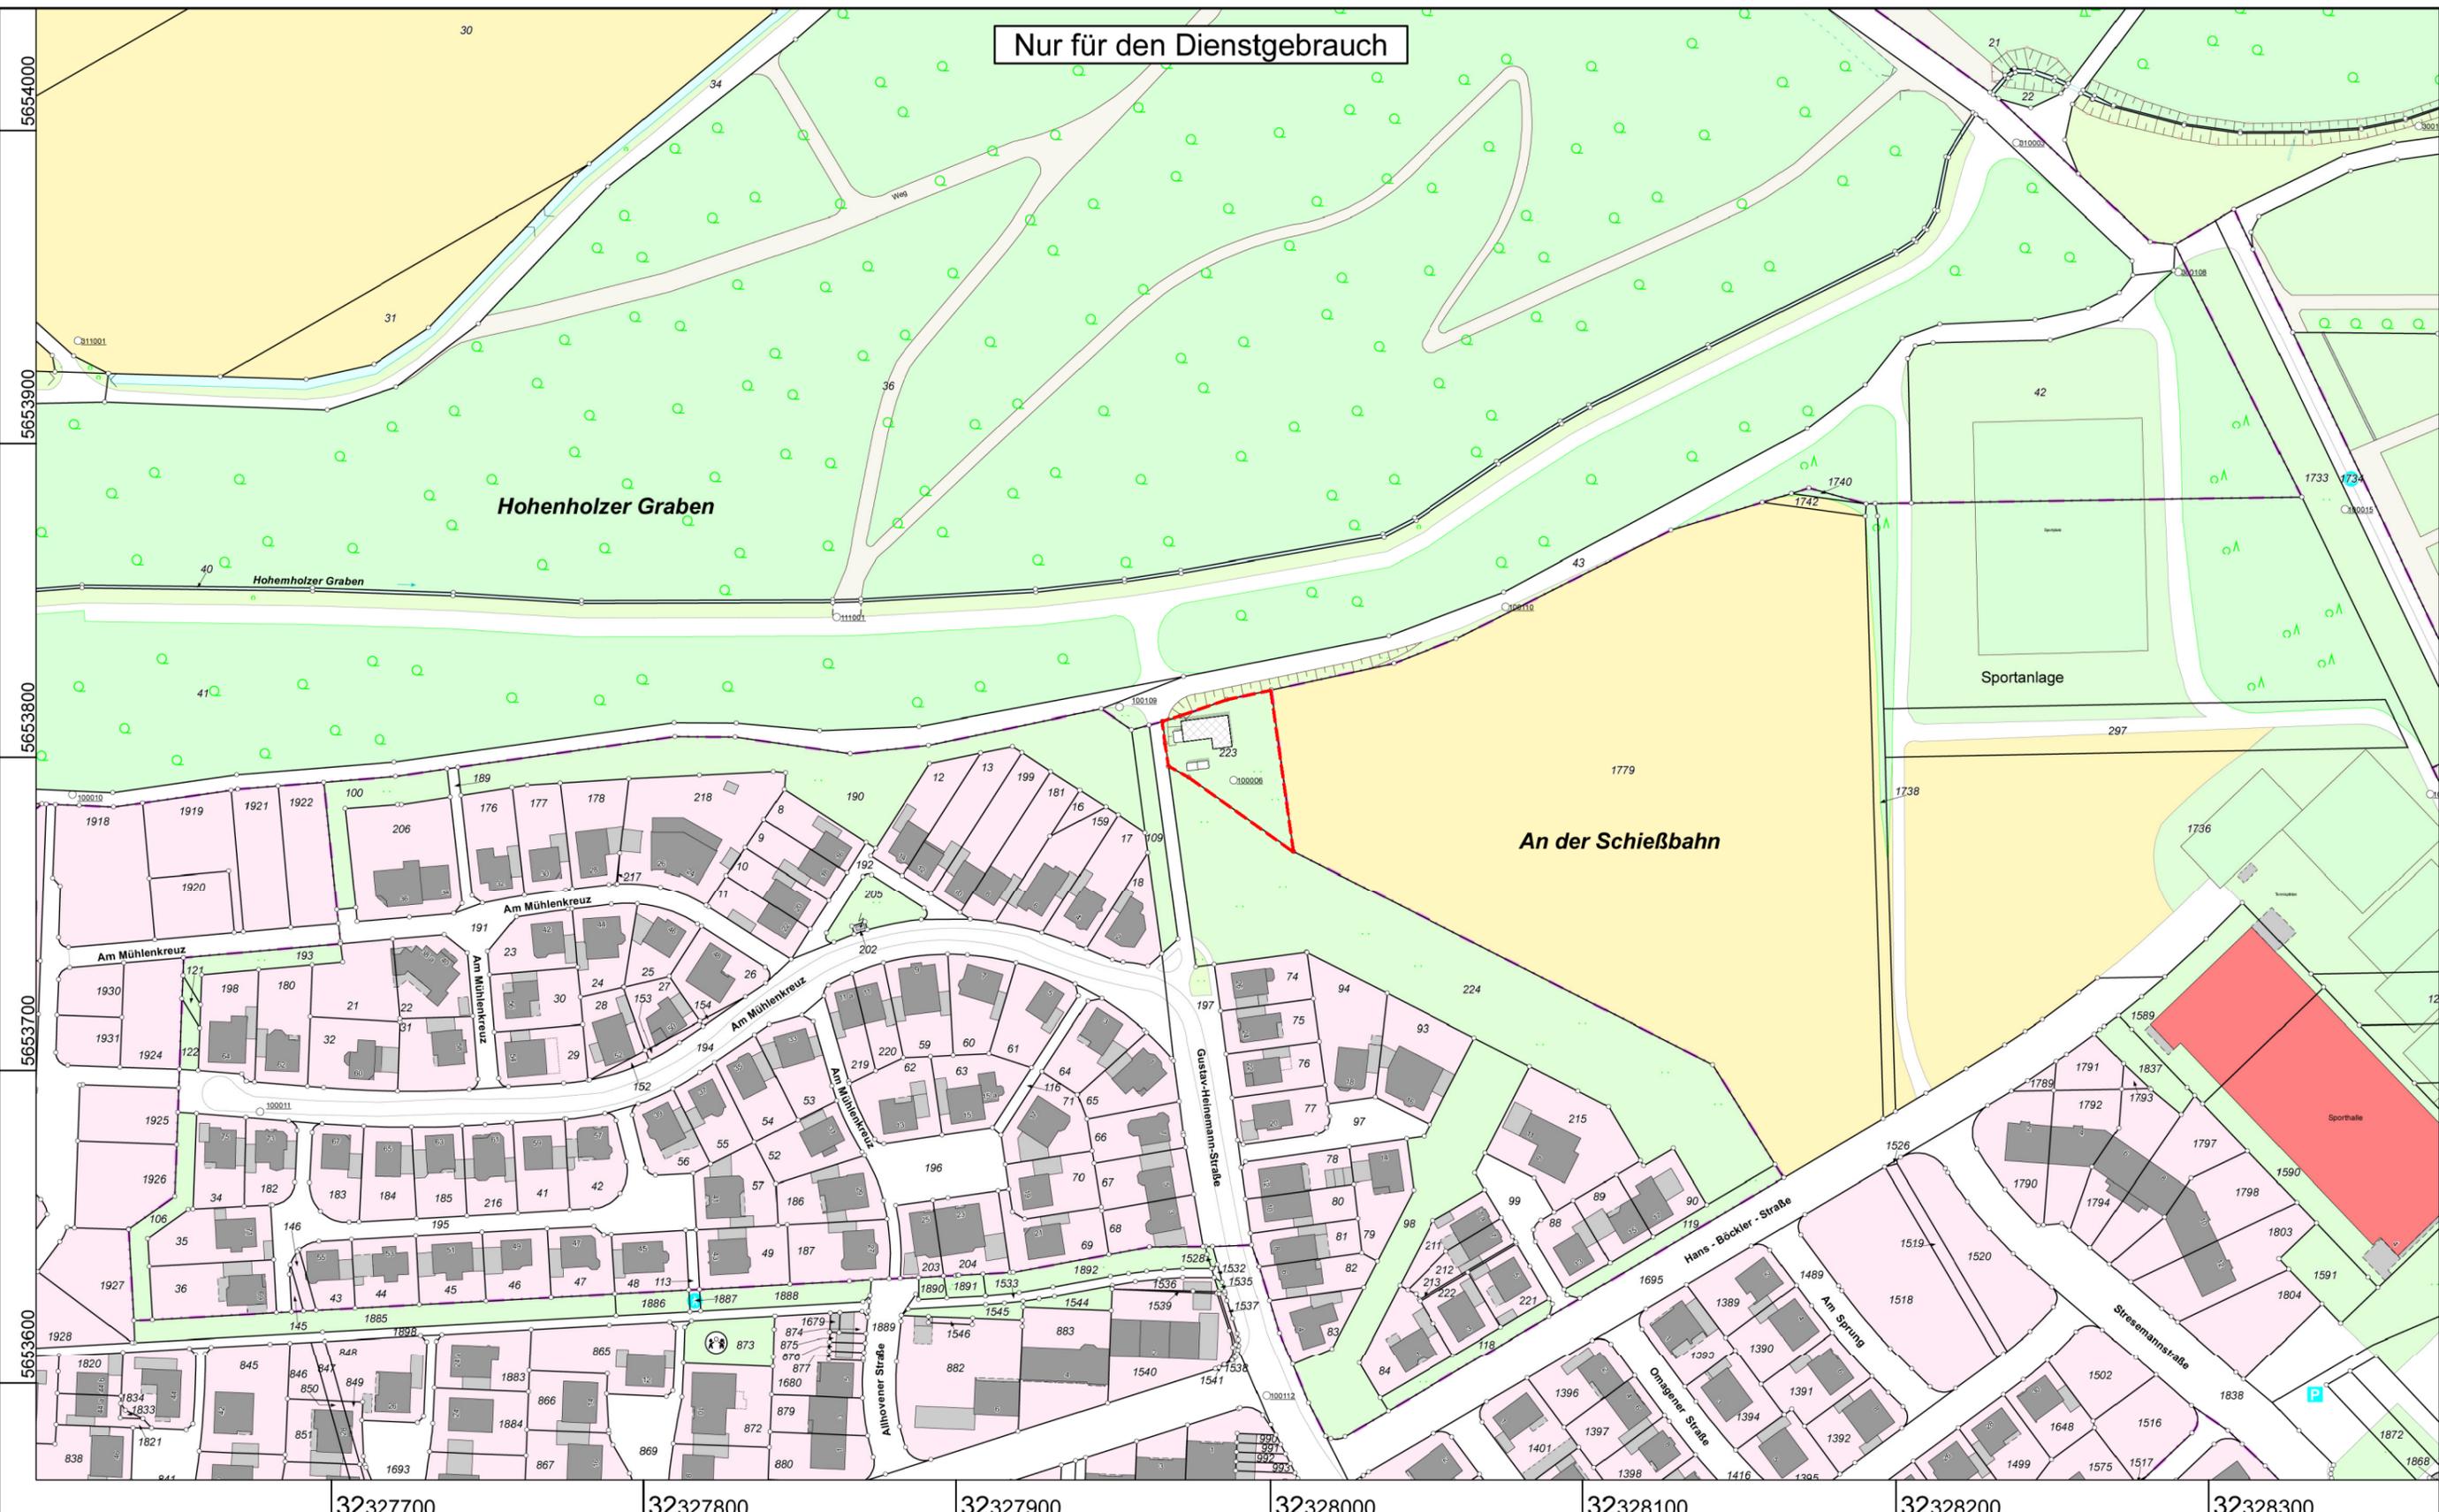

3232700 3232780 3232790 3232800 3232810 3232820 32328300



Rhein-Erft-Kreis
Katasteramt
 Willy-Brandt-Platz 1
 50126 Bergheim

Maßstab 1 : 2000 0 20 40 60 80 100 Meter

© Rhein-Erft-Kreis

Auszug aus dem
Liegenschaftskataster
 Flurkarte NRW 1:2000

Flurstück: 316
 Flur: 2
 Gemarkung: Kaster
 Ricardastraße 20, Bedburg

Gefertigt im Auftrag durch:
 Stadt Bedburg, Am Rathaus 1, 50181 Bedburg


Erstellt: 19.02.2013
 Zeichen:



Module	
Anzahl	Typ Modul
4	2990x5000x2800, Innenhöhe 2.505mm
3	2990x6500x2800, Innenhöhe 2.505mm

Gesamt: 7

Raumliste	
Name	Fläche
Ü3 Gruppenraum	26,95 m ²
U3 Gruppenraum	27,53 m ²
Küche	15,21 m ²
Vorraum	15,05 m ²
Sanitär Kind	15,77 m ²
Technik	4,87 m ²
Gesamt:	105,39 m ²

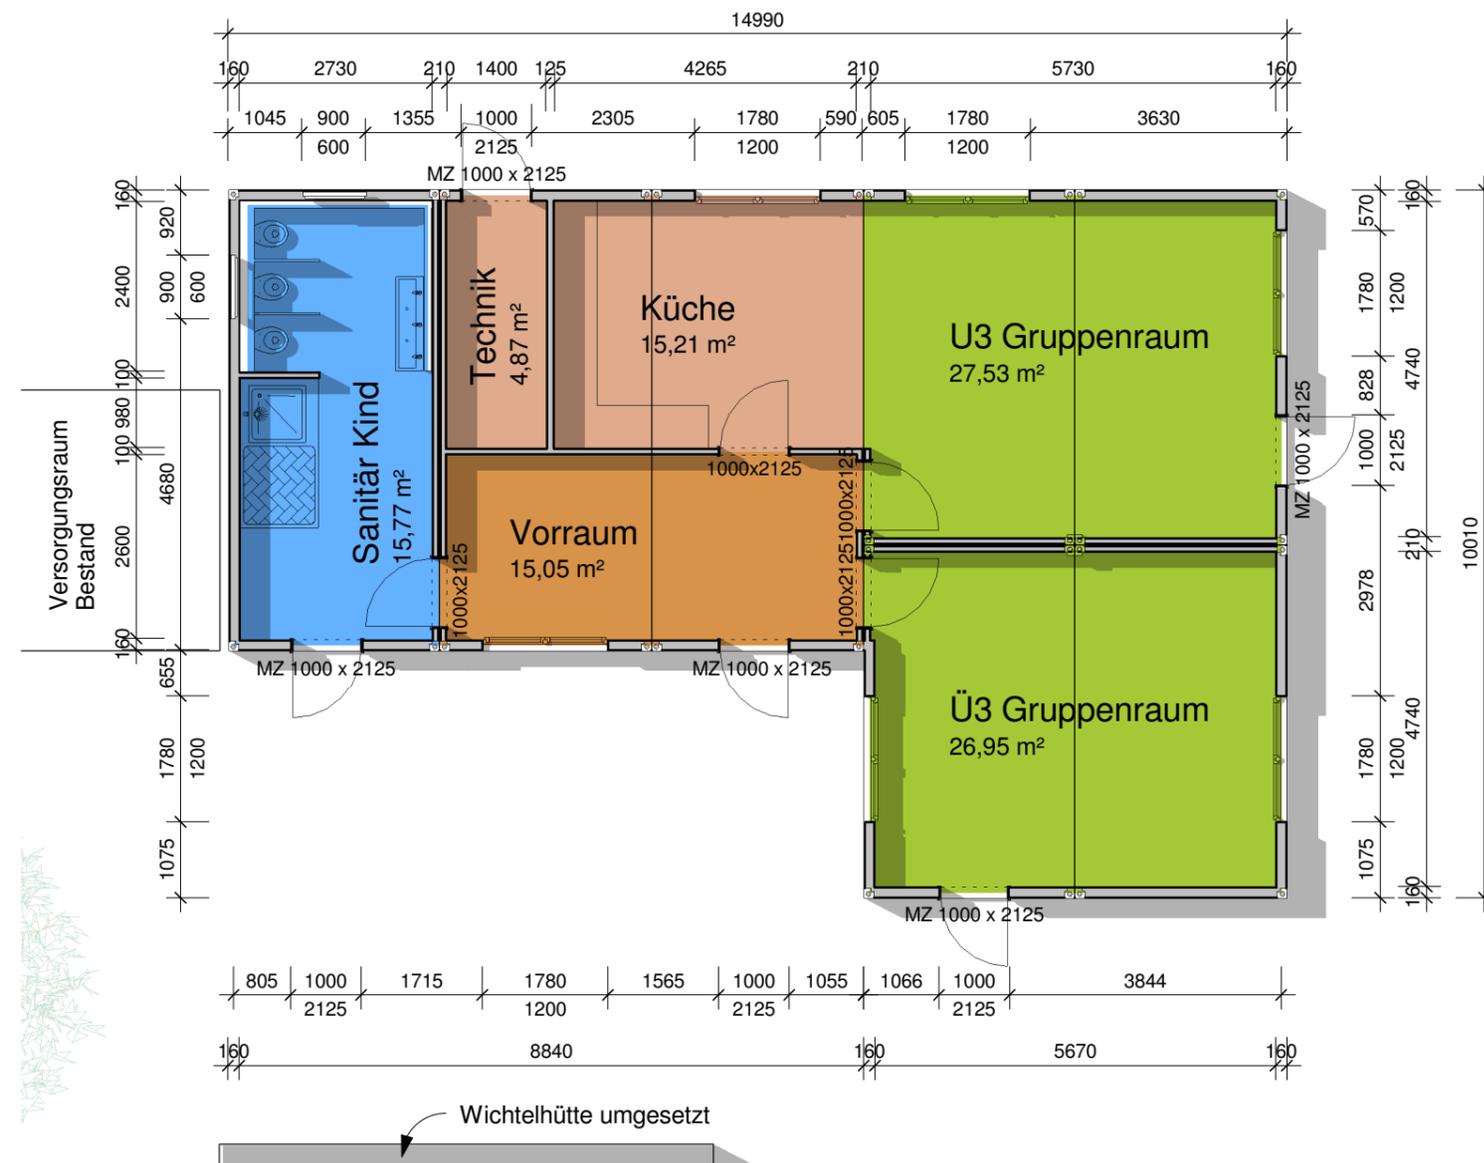

Projekt: Waldkindergarten		 An ALGECO SCOTSMAN Company
Bauherr: Waldkindergarten		
Plan: Perspektive/Grundriss/Ansichten		
Planverfasser: Algeco GmbH Abteilung Modulbau Siemensstraße 17 77694 Kehl-Sundheim Tel +49 2131 3808 528 Fax +49 2131 3808 514 Erstellt: Abt. Modulbau Neuss, NRW	Datum: 18.02.2013 Gezeichnet: Petermann Letzte Änderung: 27.02.2013 08:17:05 Wie Maßstab: angezeigt	Projektnummer: 13-XXXX Plannummer: A103 Diese Zeichnung ist urheberrechtlich geschützt und darf ohne unsere vorherige schriftliche Zustimmung weder vervielfältigt, veröffentlicht noch auf andere Weise Dritten zugänglich gemacht werden.
		Projektstatus: ENTWURF