

ØB u. V. ✓
Mey ✓
ØFOS
→ Hauptpläne

RWE Power AG, Zentrale, 50935 Köln

Stadt Bedburg
Rainer Köster
Fachdienst 5
Am Rathaus 1
50181 Bedburg

Ihre Zeichen
Name Frau Nöcker
Telefon (0221)48023106
Telefax (0221)48023810
E-Mail birgit.noecker@rwe.com
Postanschrift Zentrale
50935 Köln

Köln, 20. Juli 2016

Baulandentwicklung in Kirchtroisdorf

Sehr geehrter Herr Köster,

RWE Power ist Eigentümerin von unbebauten Flächen in Bedburg-Kirchtroisdorf im Bereich *An der Spring 28* (Gemarkung Pütz, Flur 26, Nr. 60-66, 68-69, siehe Lageplan).

Bereits in der Rahmenvereinbarung über liegenschaftliche Maßnahmen im Stadtgebiet Bedburg vom 18./30. Mai 2011 zwischen der Stadt Bedburg und RWE Power bestand Einigkeit über das Entwicklungspotential der vorgenannten Flächen. Die Entwicklung der Fläche wurde seinerzeit jedoch zurückgestellt, um zunächst die städtische Entwicklungsmaßnahme in Kirchtroisdorf umzusetzen.

Sämtliche Flächen im städtischen Baugebiet in Kirchtroisdorf konnten mittlerweile verkauft werden. Da die Nachfrage nach Baulandflächen in der Ortslage nach wie vor besteht, würden wir die Flächen abstimmungsgemäß gerne zeitnah entwickeln.

Wir würden uns freuen, erneut ein Baugebiet in Bedburg umsetzen zu können und freuen uns auf eine konstruktive und vertrauensvolle Zusammenarbeit.

Mit freundlichen Grüßen

RWE Power Aktiengesellschaft
i. V. i. A.

(M. Hennemann)

(M. Martin)

Anlage: Lageplan

**RWE Power
Aktiengesellschaft**

Stüttgenweg 2
50935 Köln

T +49 221 480-0
F +49 221 480-1351
I www.rwe.com


Vorsitzender des
Aufsichtsrates:
Dr. Rolf Martin Schmitz

Vorstand:
Matthias Hartung
(Vorsitzender)
Dr. Ulrich Hartmann
Dr. Frank Weigand
Erwin Winkel

Sitz der Gesellschaft:
Essen und Köln
Eingetragen beim
Amtsgericht Essen
HR B 17420
Eingetragen beim
Amtsgericht Köln
HR B 117

Bankverbindung:
Commerzbank Köln
BIC COBADEFF370
IBAN: DE72 3704 0044
0500 1490 00
Gläubiger-IdNr.
DE37ZZZ00000130738
USt-IdNr. DE 8112 23 345
St-Nr. 112/5717/1032

VORWEG GEHEN

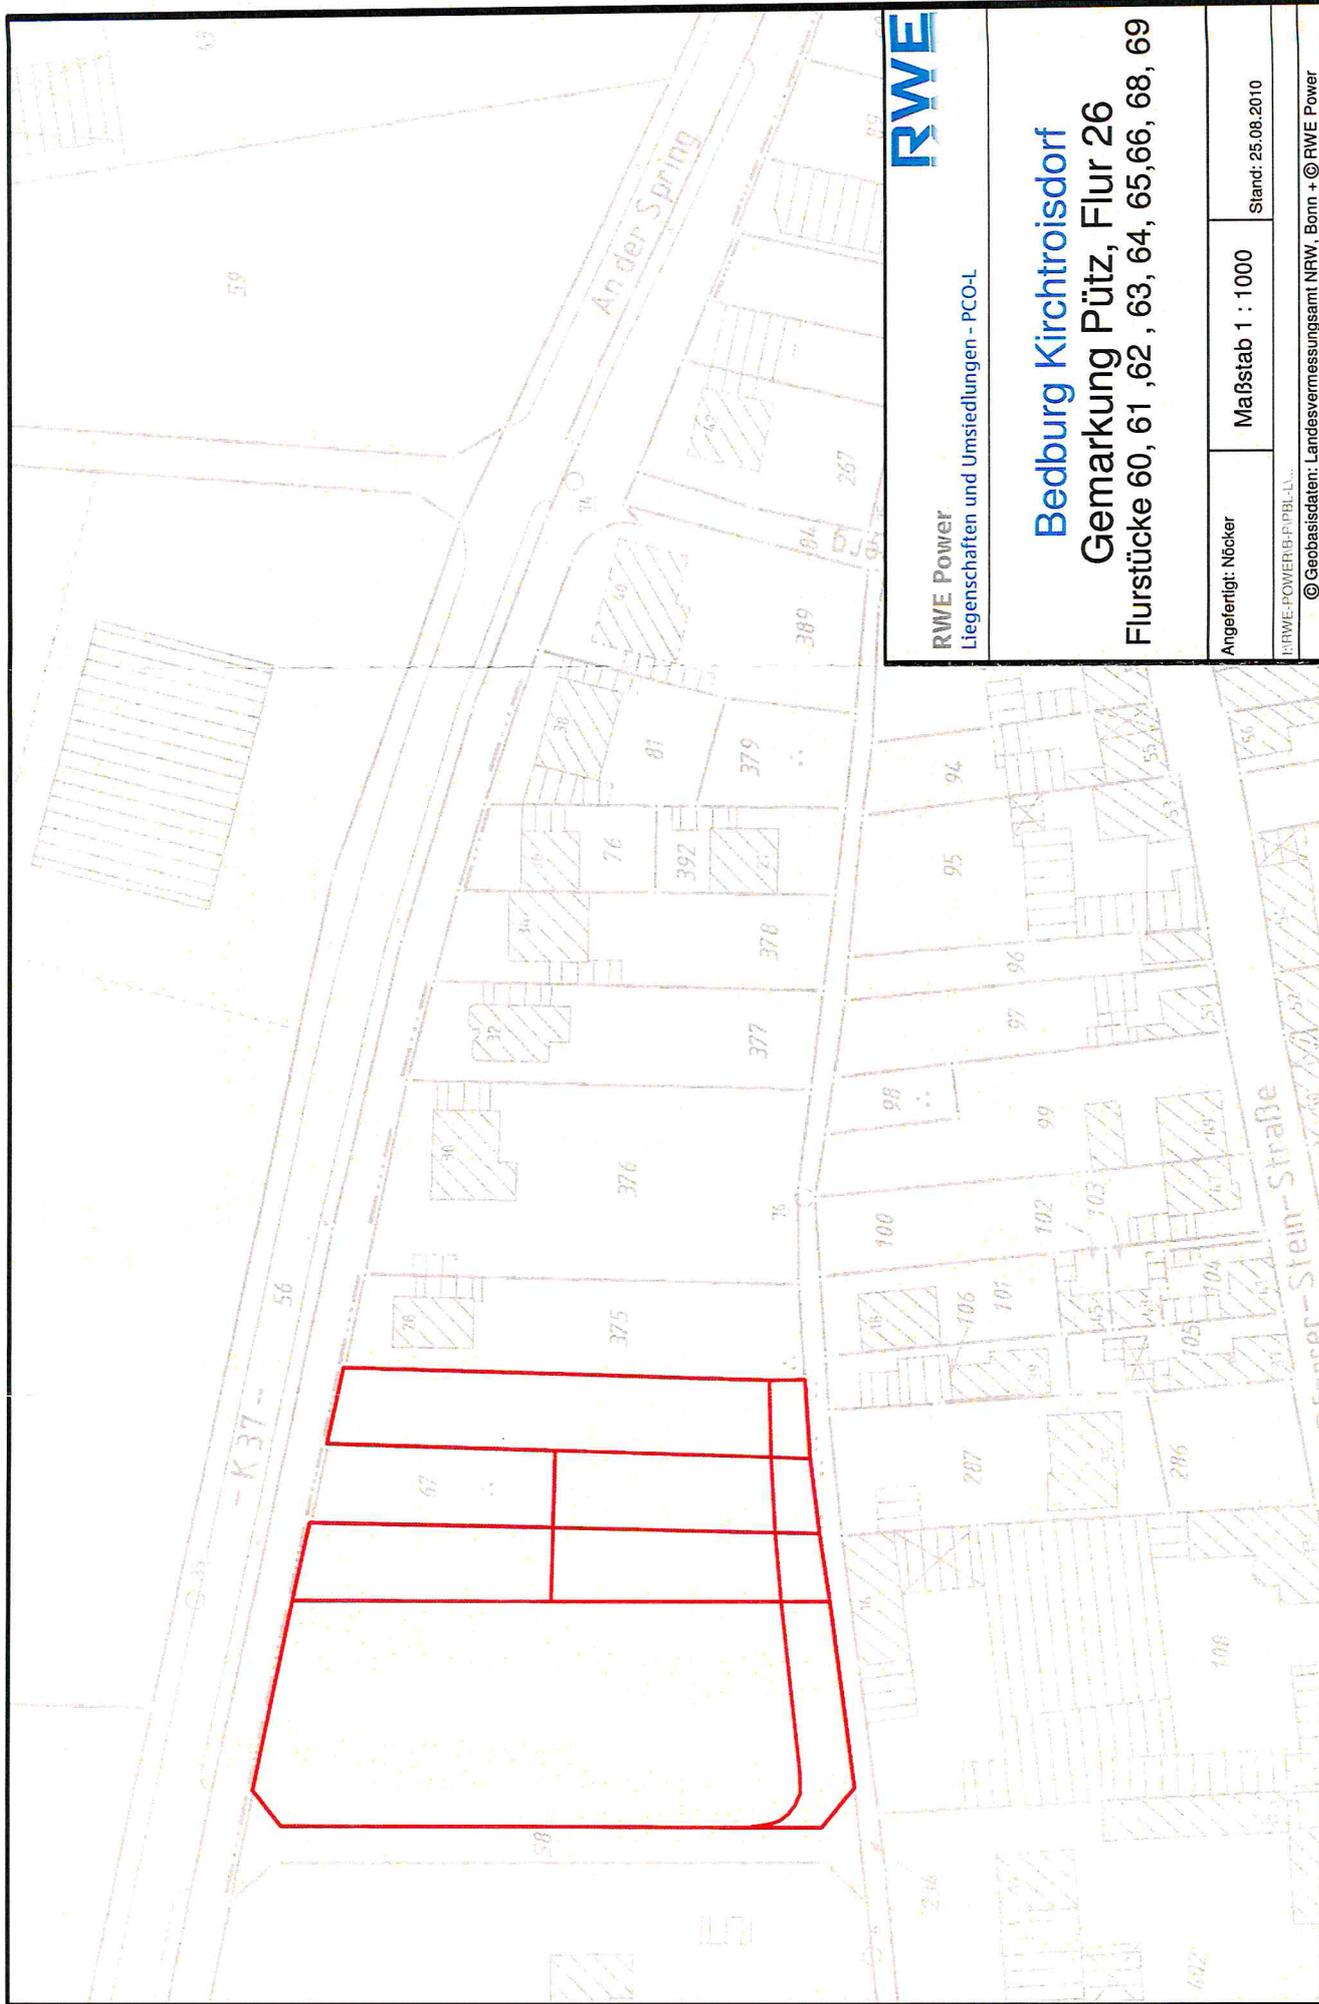

RWEE Power
Liegenschaften und Umsiedlungen - PCO-L

Bedburg Kirchtroisdorf
Gemarkung Pütz, Flur 26
Flurstücke 60, 61, 62, 63, 64, 65, 66, 68, 69

Angefertigt: Nöcker
 Maßstab 1 : 1000
 Stand: 25.08.2010

© Geobasisdaten: Landesvermessungsamt NRW, Bonn + © RWEE Power