



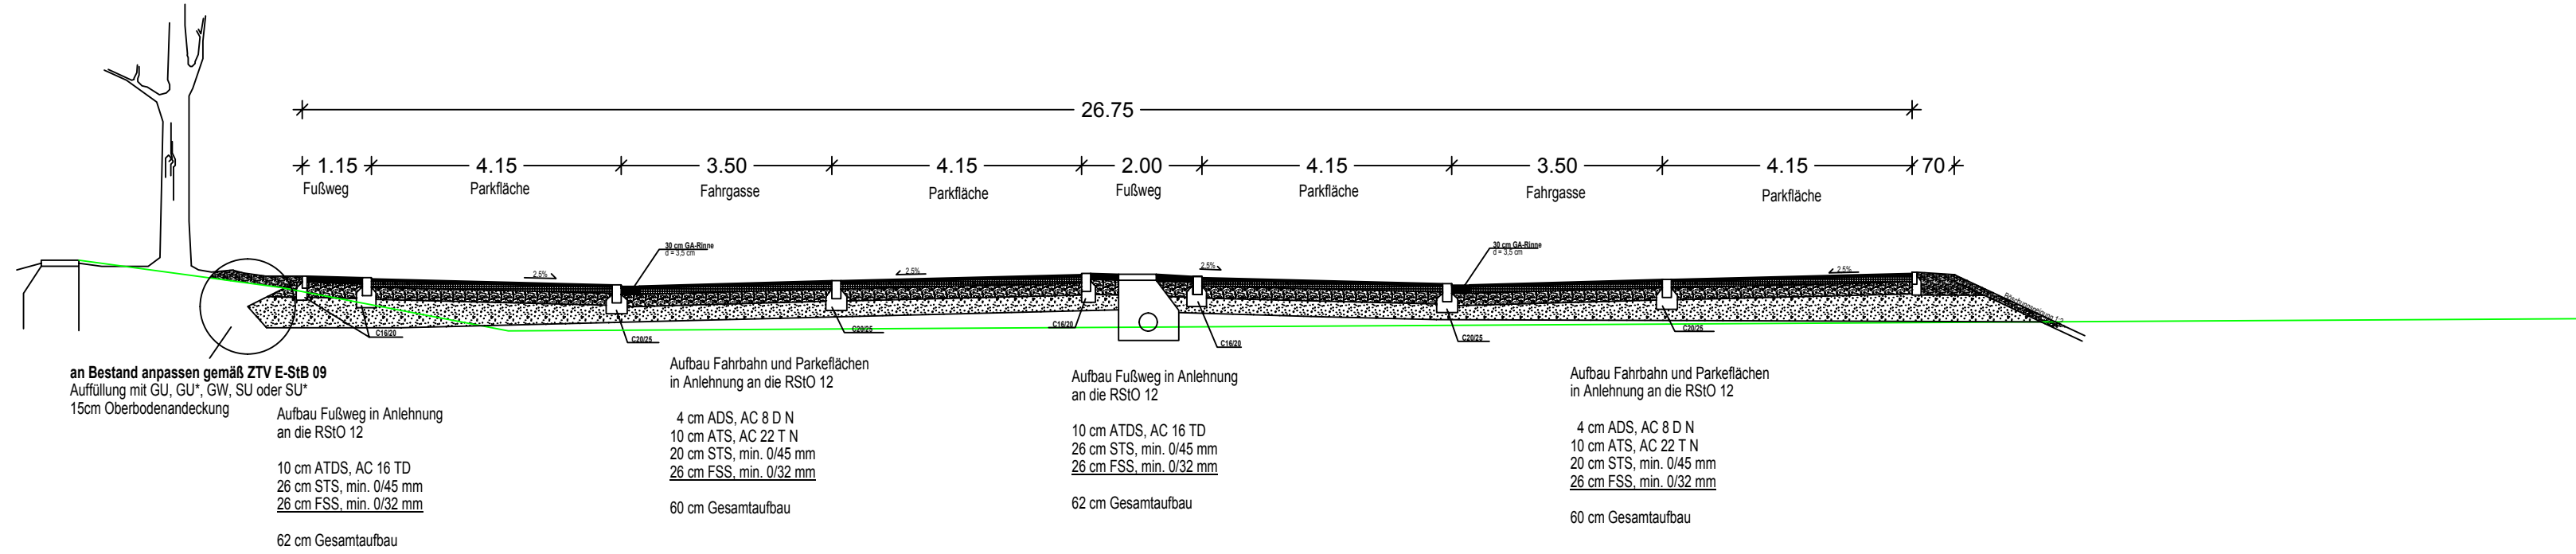

QUERSCHNITT
Maßstab 1:100

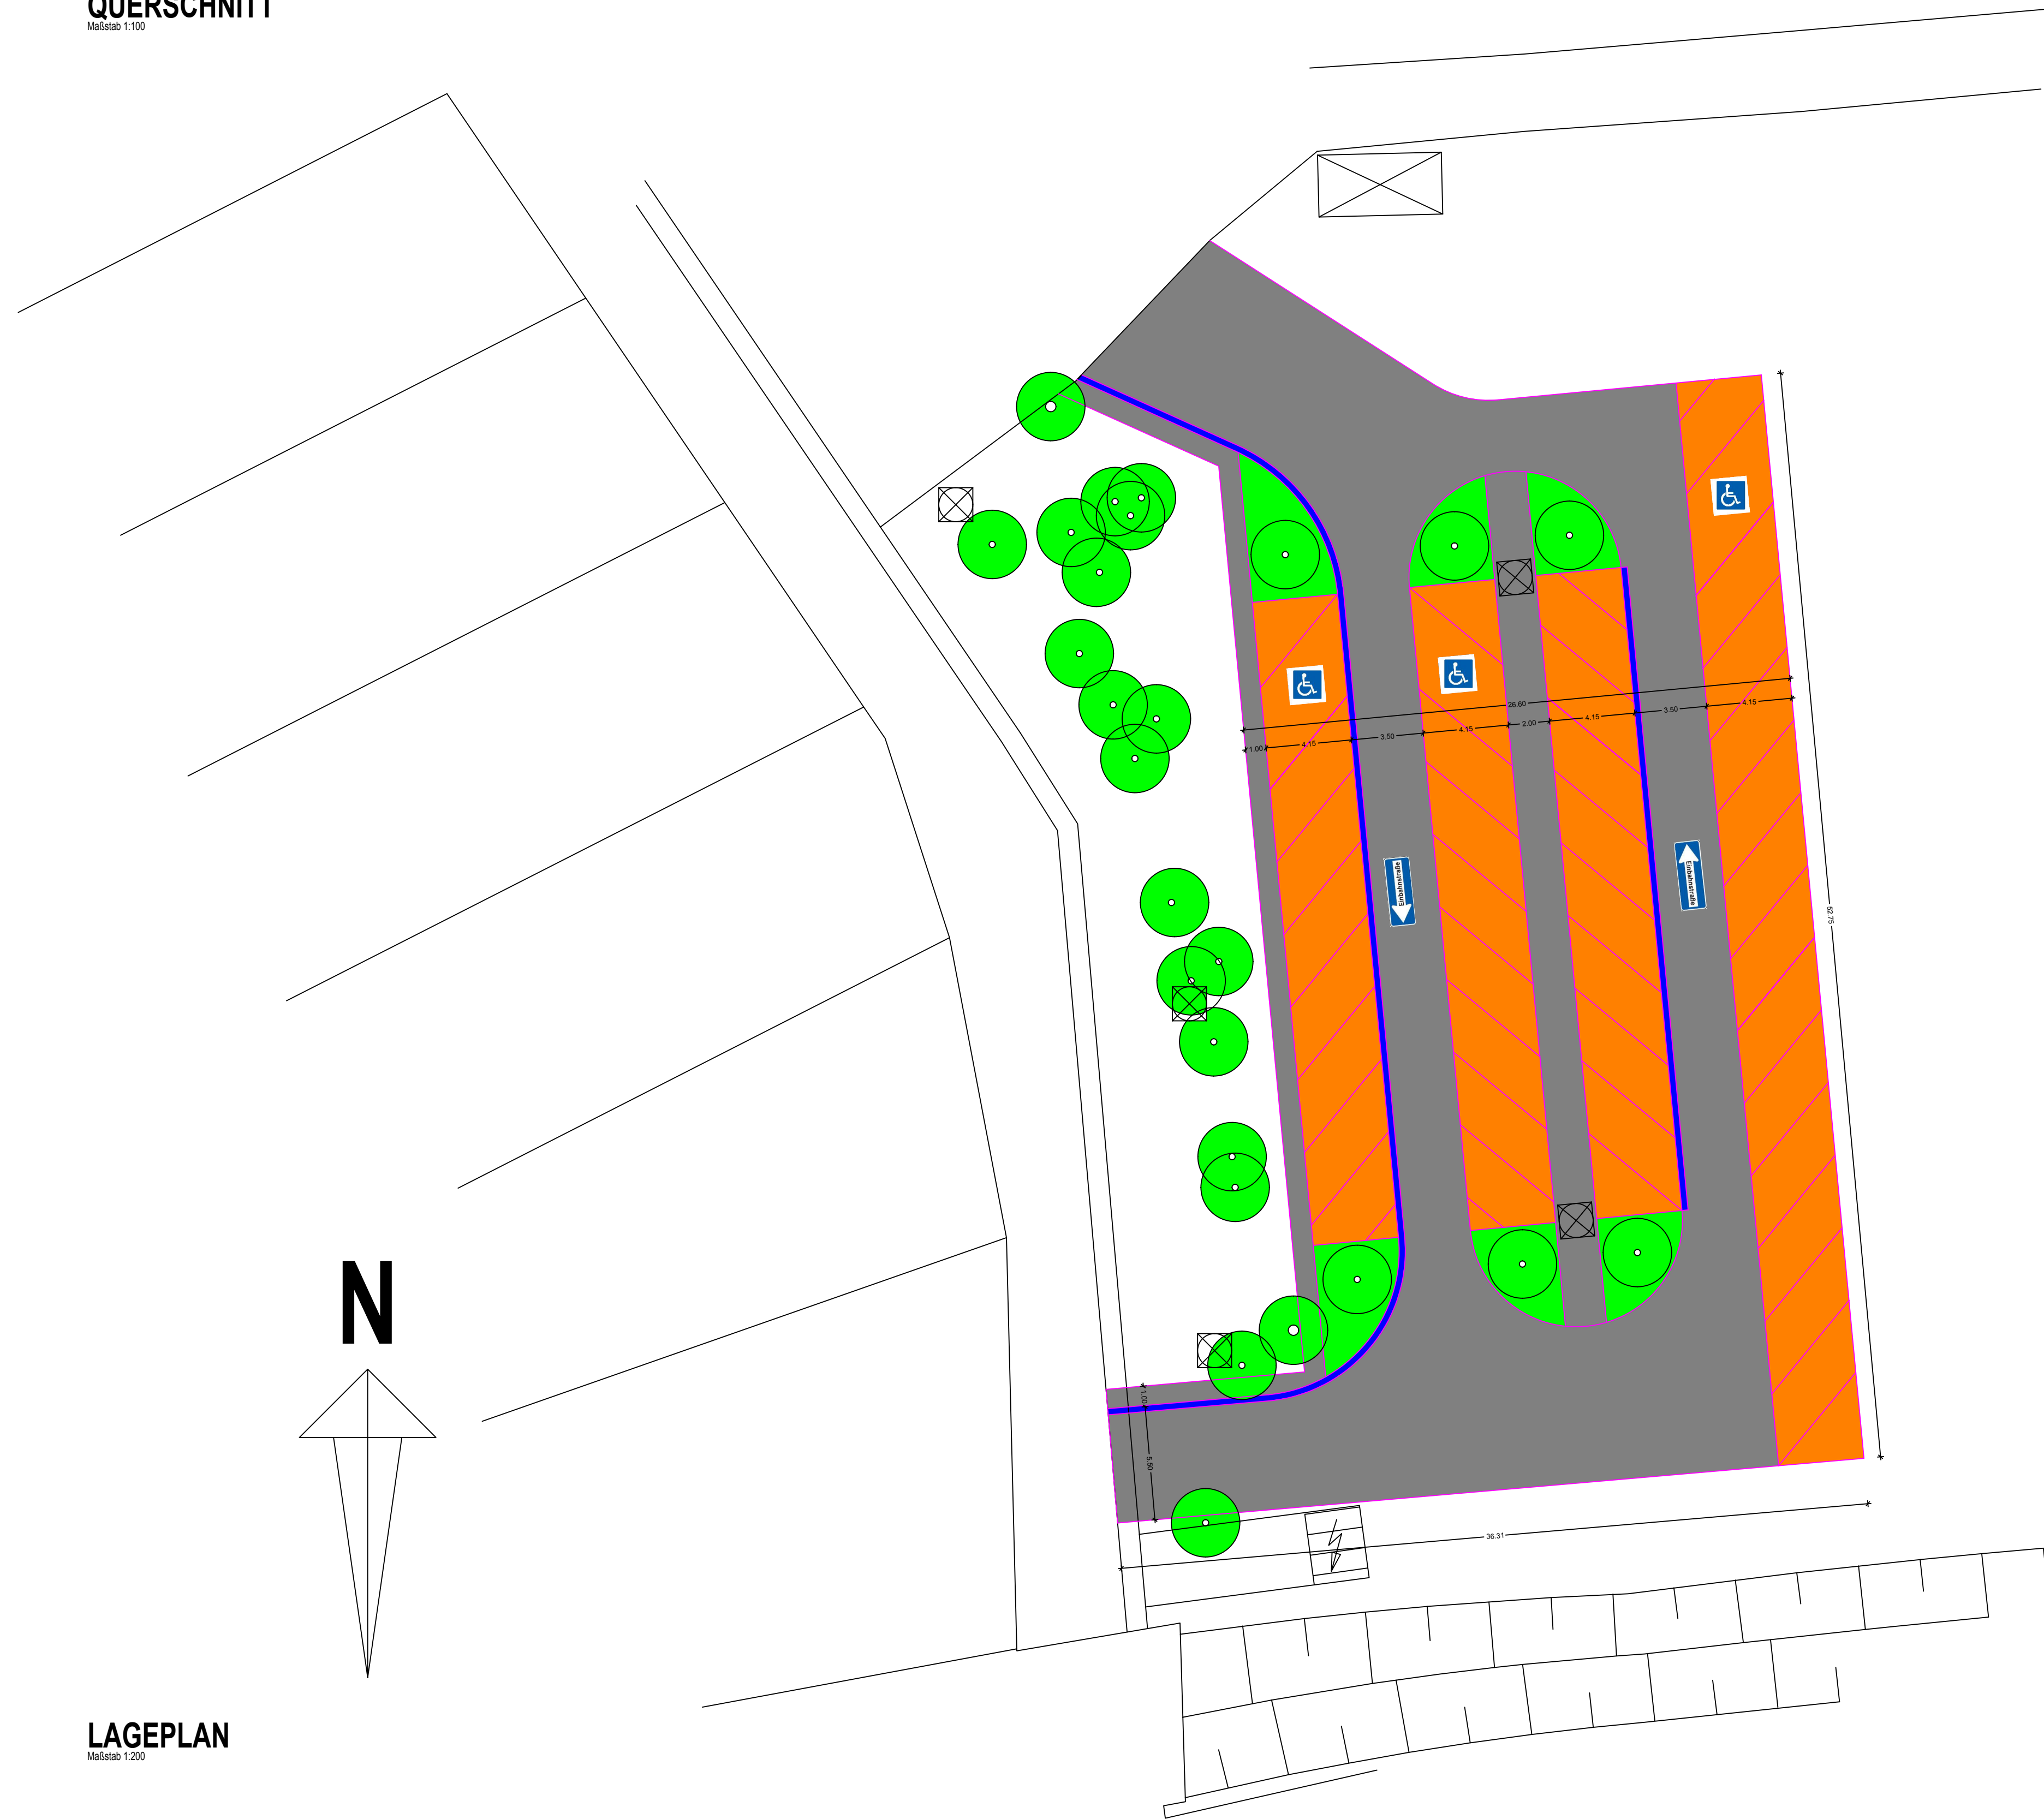

LAGEPLAN
Maßstab 1:200

Bauvorhaben	Änderungsvermerke				Index
Bauherr	Index	Datum	Name	Änderungen/Ergänzungen/Stand	Index
Plan	Parkplatzenerweiterung ehem. Sportplatz Lipp (2016_010)				Index
Maßstab	Stadt Bedburg				Index
x/XXX	Adolf-Silverberg-Straße 17				Index
Erstellt/Name	Vorentwurfsskizze große Variante m. 45° Stellwinkel				Index
Geändert/Name	Maßstab	Erstellt/Name	Geändert/Name		Index
5.	Bürobezeichnung				Index
Musterstraße 7	Musterstraße 7				Index
Tel. 0 00/00 00 00	00000 Musterstadt				Index
Fax 0 00/00 00 00	Fax 0 00/00 00 00				Index