



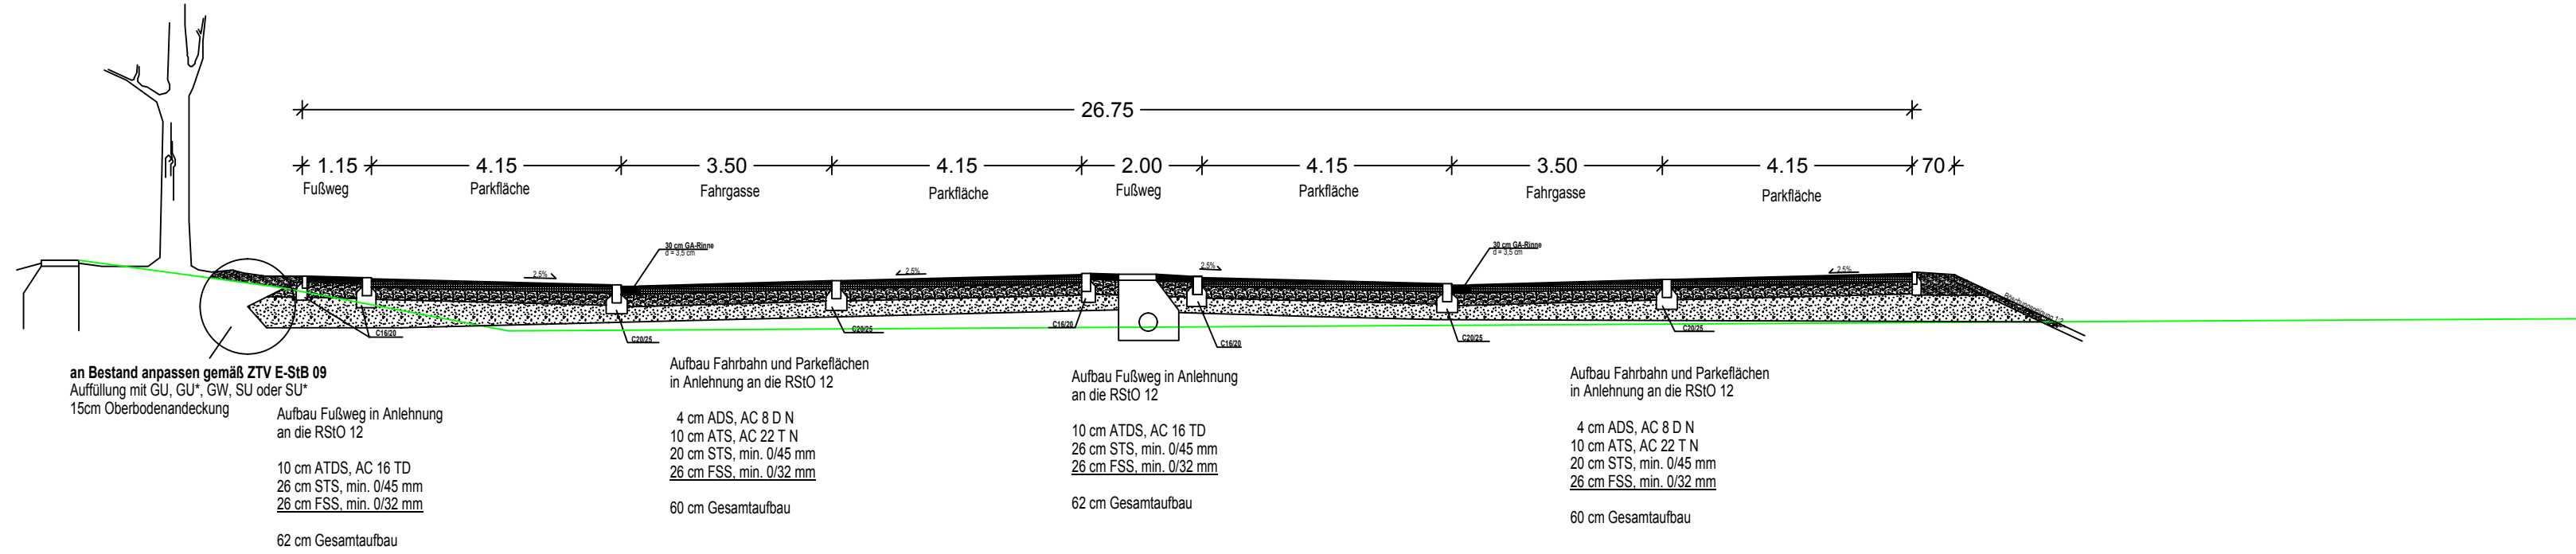

QUERSCHNITT
Maßstab 1:100

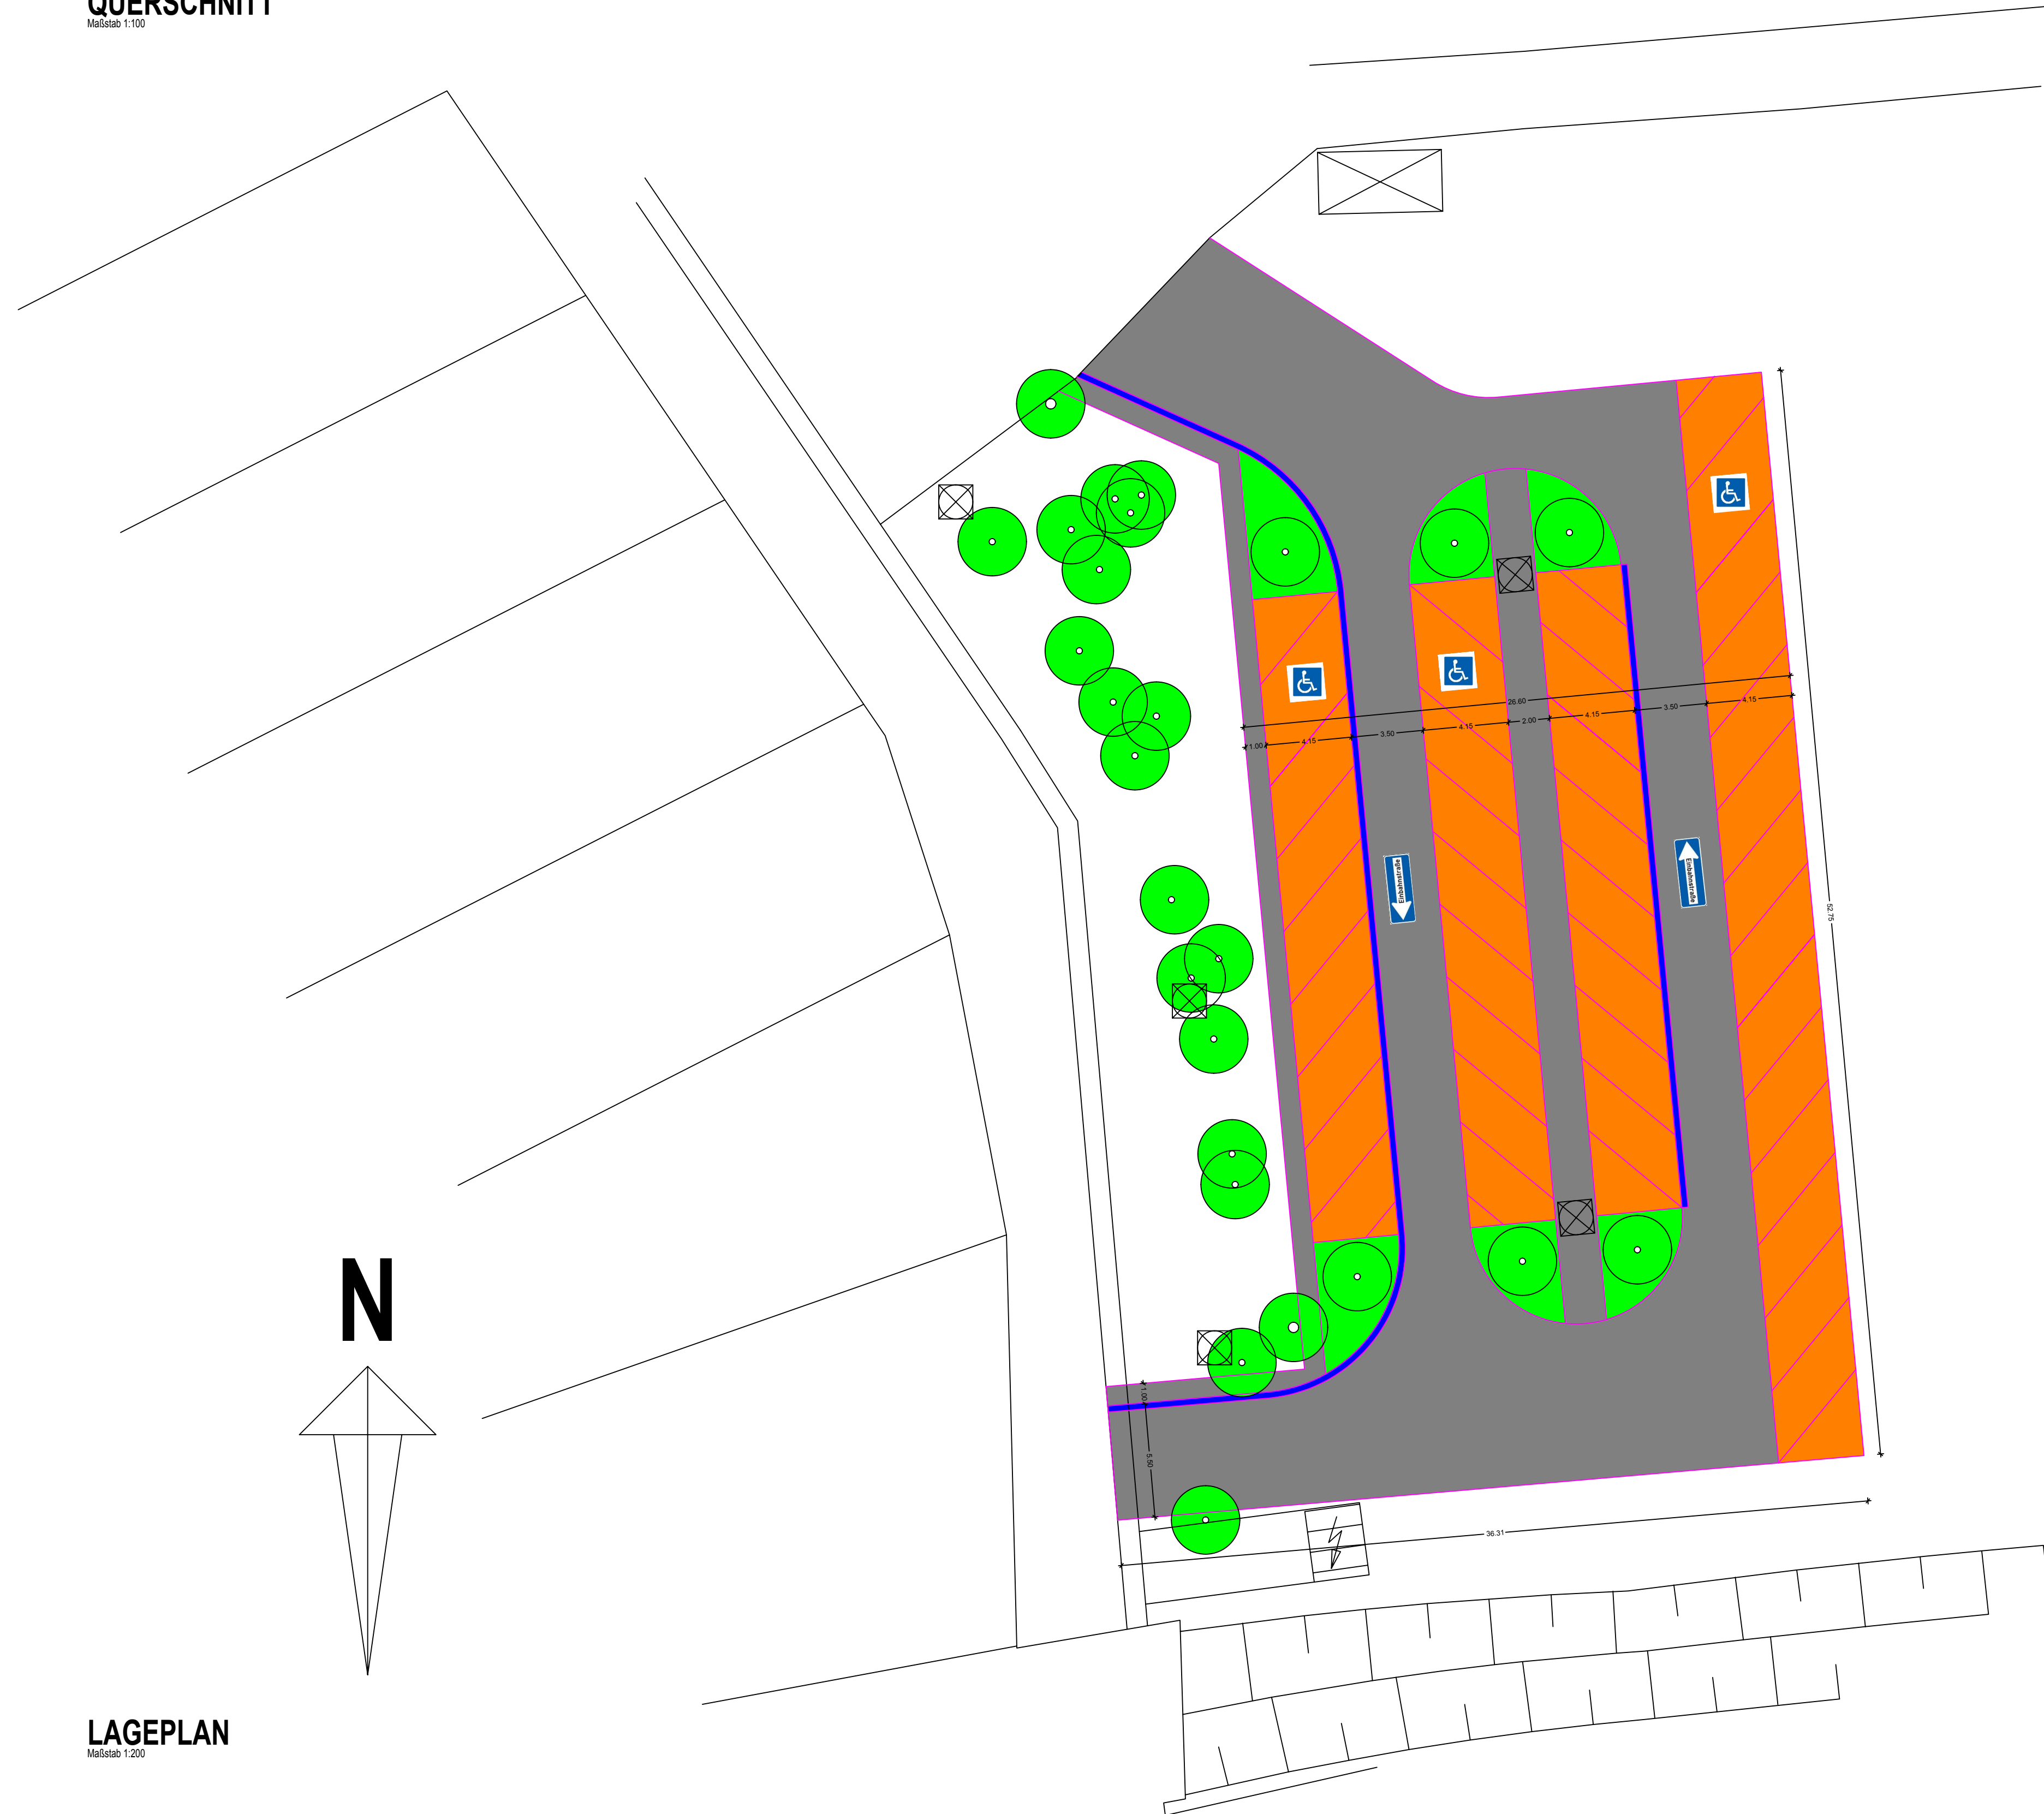

LAGEPLAN
Maßstab 1:200

Änderungsvermerke	
-------------------	--	--	