

LAGEPLAN

DIVA - HAUS


Projekt: Nutzungsänderung: Musikschule in Wohnungen
Heidebroichstraße 36, 50374 Erftstadt

Bauherr: DIVA GmbH
Westenwaldrstraße 27a, 50374 Erftstadt

Architekt: TRI-Plan GmbH, Rüdigerstraße 13, 51063 Köln
Sachbearbeiter: D. Kuckenberg 01577-3006231

Datum: 11.11.2014
Maßstab: 1 : 400


M 1 : 400 / DIN A3

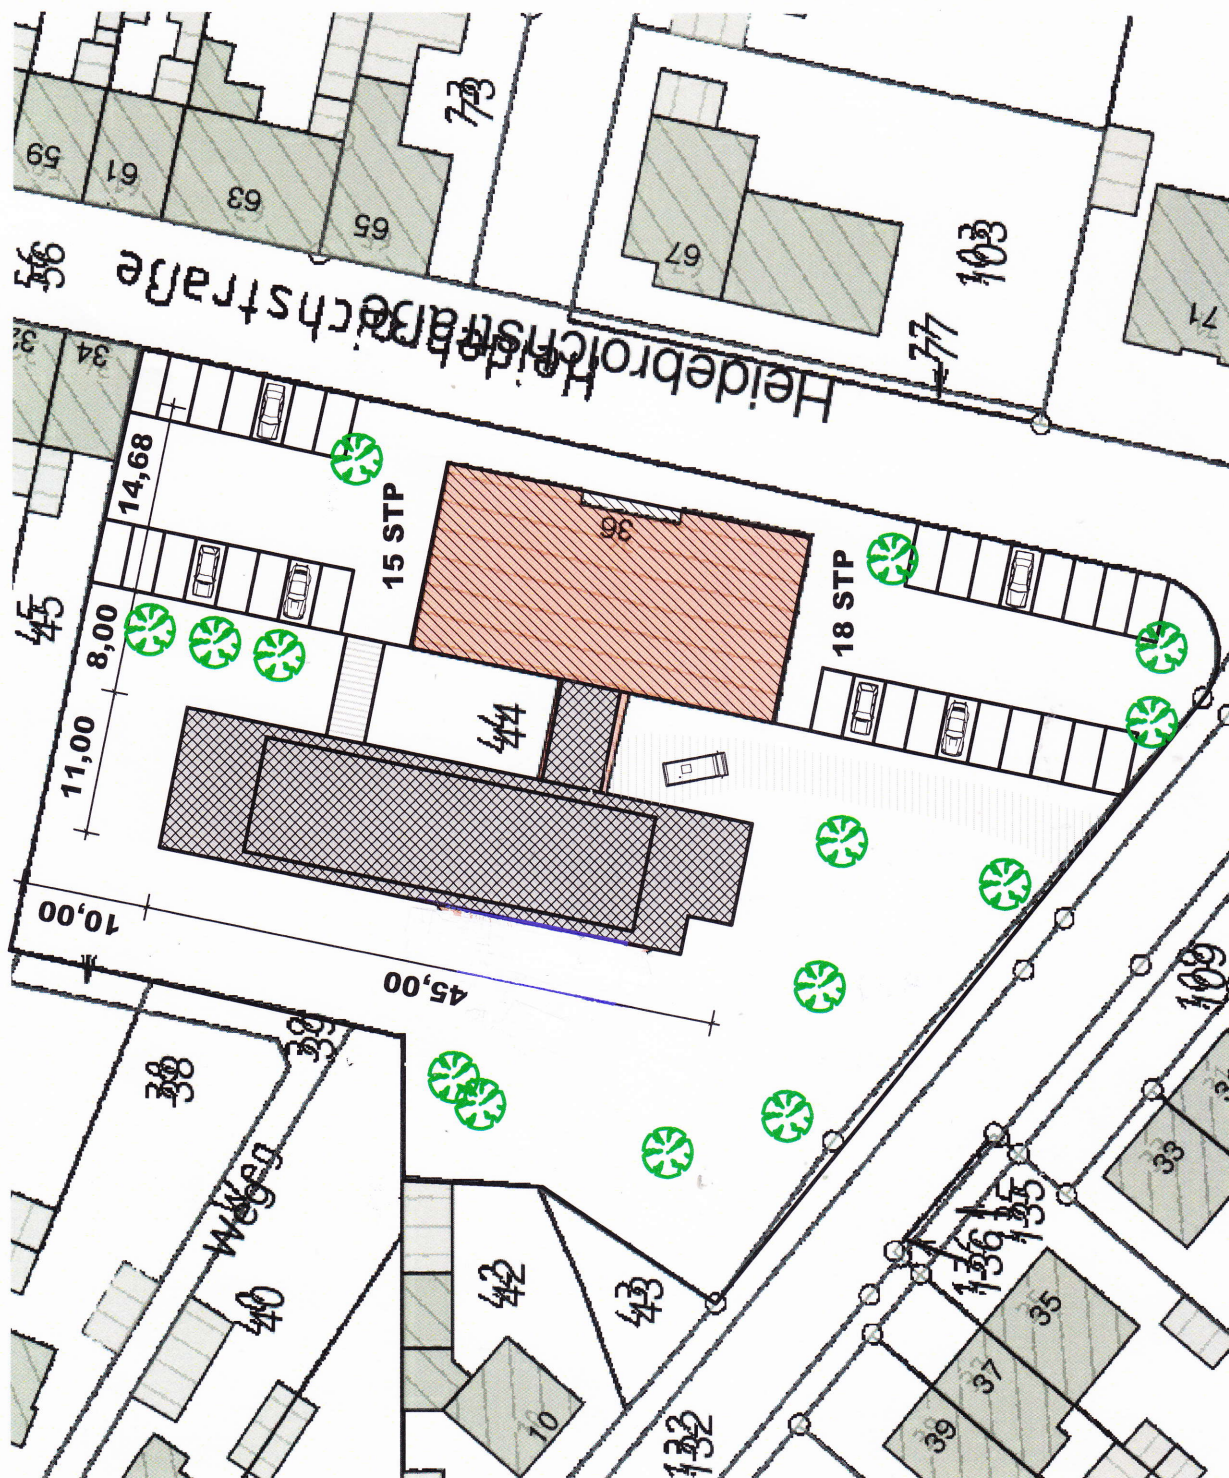



WESTEN

	DIVA - HAUS
Projekt: Nutzungsänderung: Musikschule in Wohnungen Hedeboichstraße 36, 50374 Ertfeldt	
Bauherr: DIVA GmbH Westerwaldstraße 27a, 50374 Ertfeldt	
Architekt: TRUPLAN GmbH, Rüdorfer Straße 13, 51063 Köln Sachbearbeiter: D. Kuckenberg 01577-3006231	
Datum: 11.11.2014	
Maßstab: 1 : 200	
M 1 : 200 / DIN A3	

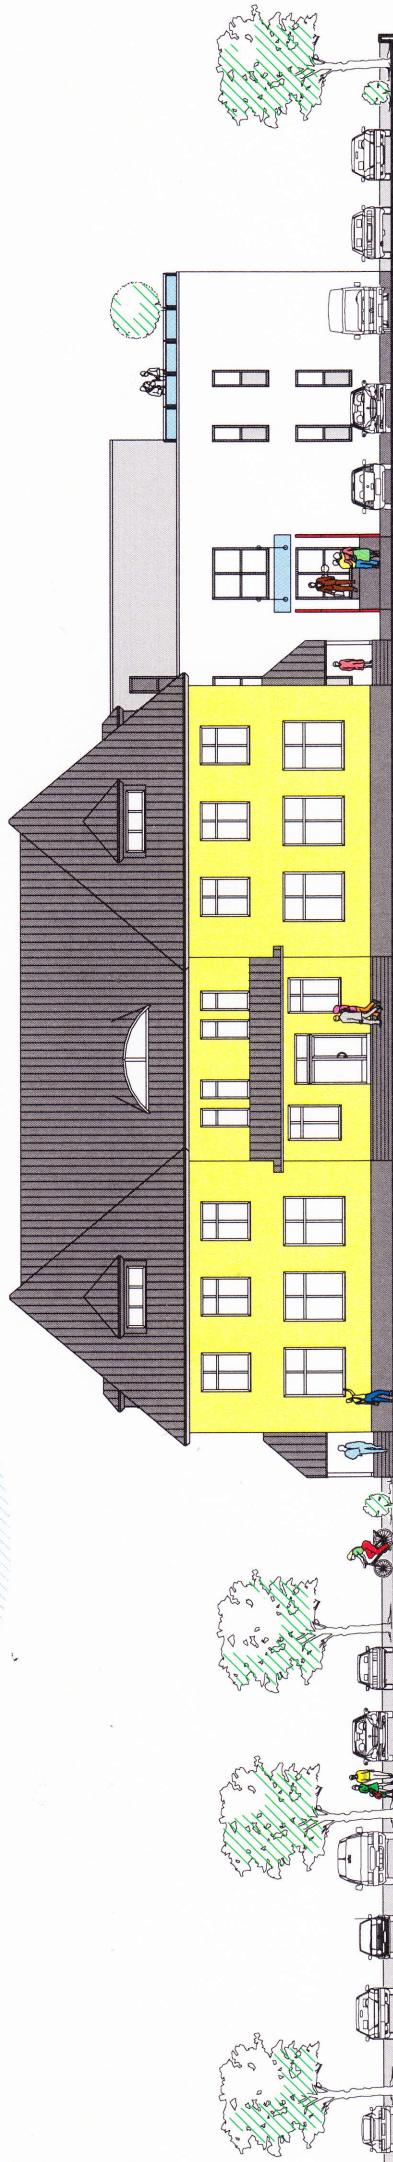

OSTEN

	DIVA - HAUS
Projekt:	Nutzungsänderung: Musikschule in Wohnungen Hedebroichstraße 36, 50374 Erftstadt
Bauherr:	DIVA GmbH Westerwaldstraße 27a, 50374 Erftstadt
Architekt:	TRI-Plan GmbH, Rixdorfer Straße 13, 51063 Köln Sachbearbeiter: D. Kuckelberg 01577-3006231
Datum:	11.11.2014
Maßstab:	1 : 200
M 1 : 200 / DIN A3	