


PROJEKT:
Carl-Schurz-Schule Ertstadt
Lageplan Baumfällung

PLAN-NR.:
ERF1-S1

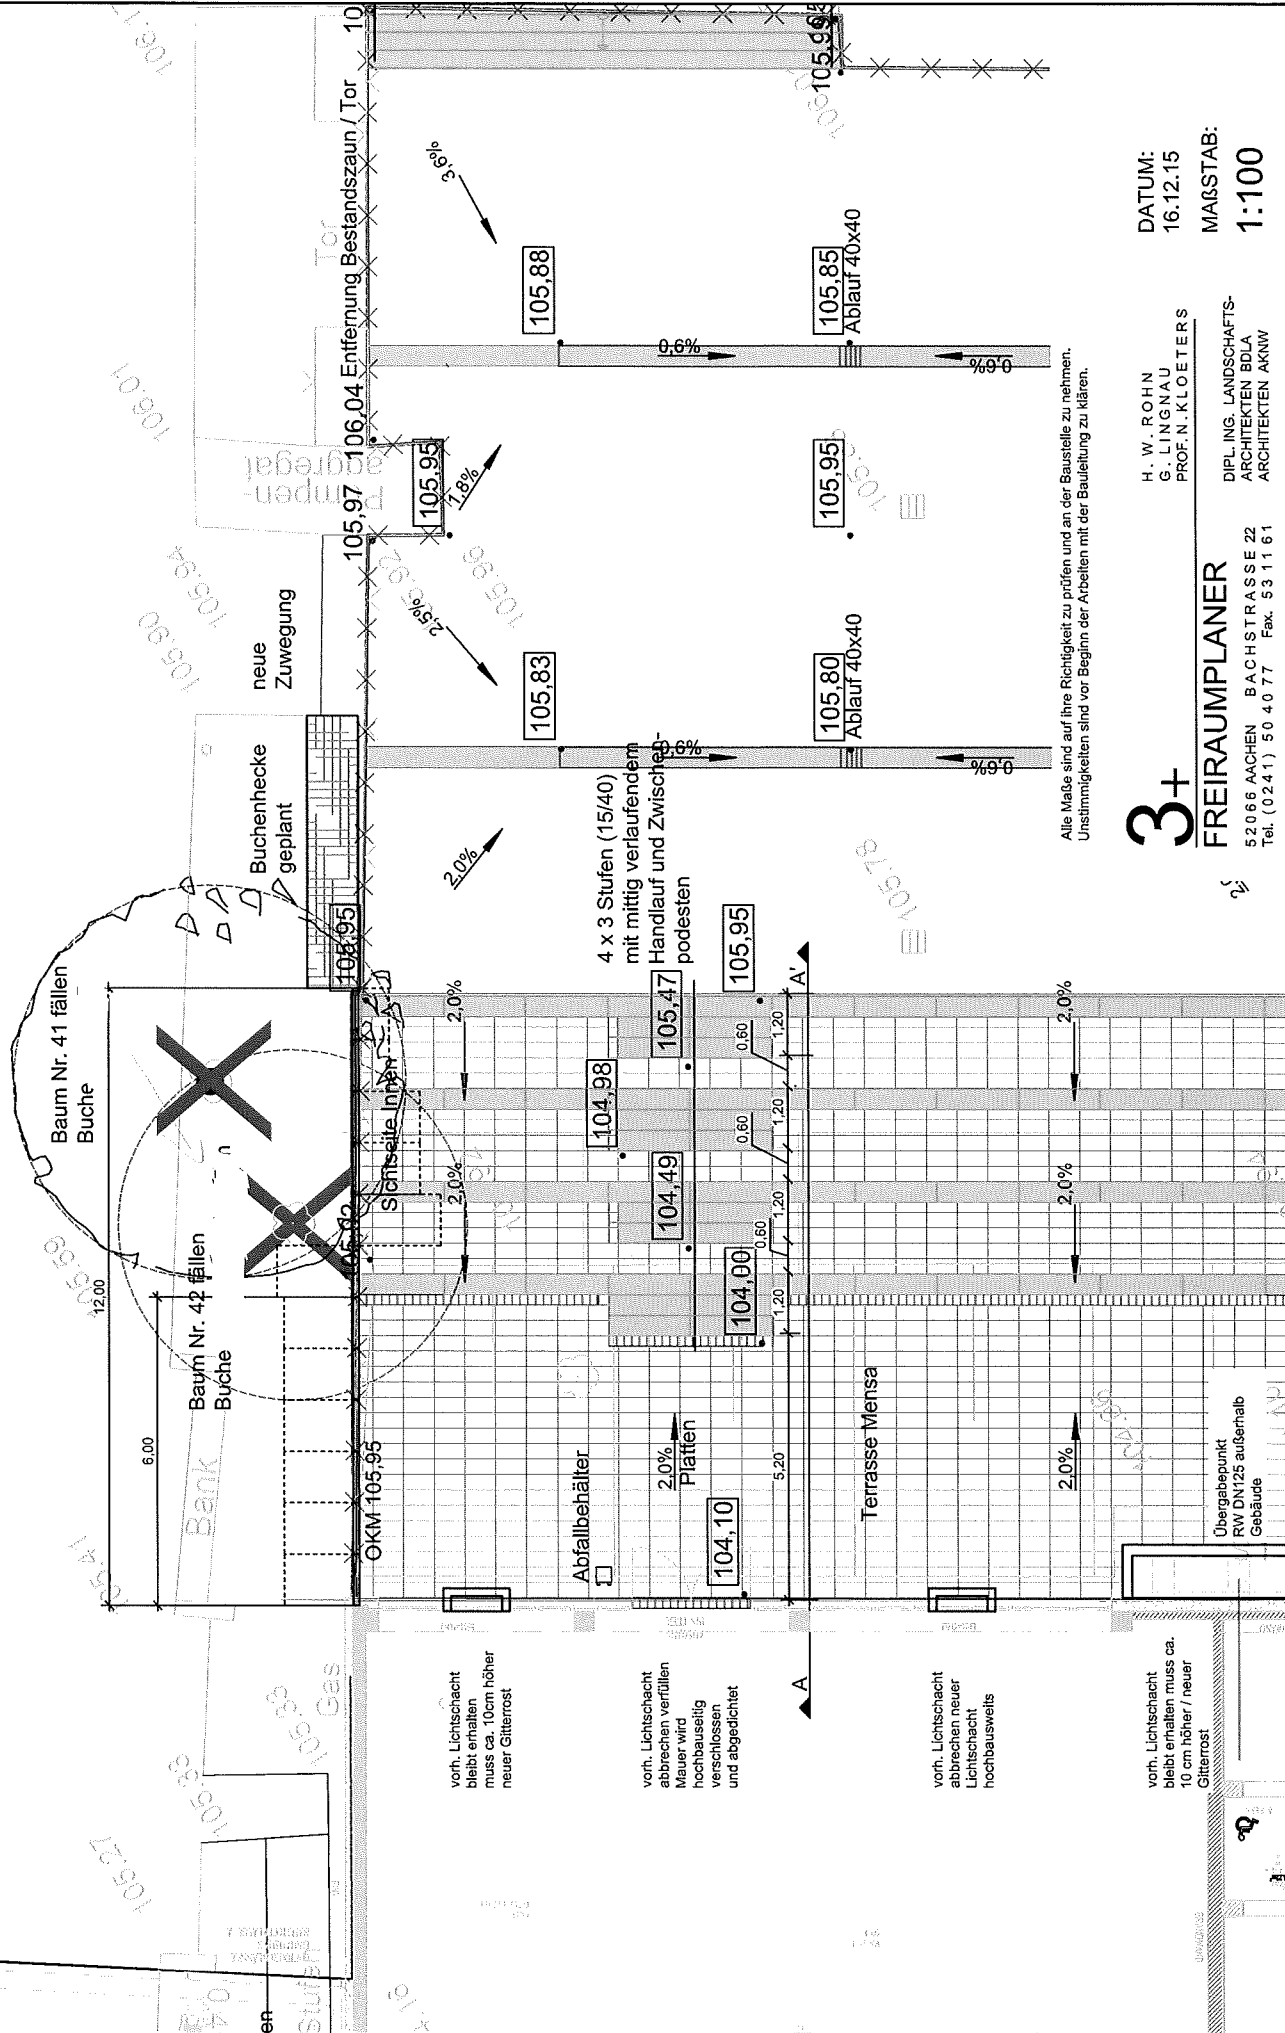

Alle Maße sind auf Ihre Richtigkeit zu prüfen und an der Baustelle zu nehmen.
Unstimmigkeiten sind vor Beginn der Arbeiten mit der Bauleitung zu klären.

3+

FREIRAUMPLANER

H. W. ROHN
G. LINGNAU
PROF. N. KLOETERS

DIPL. ING. LANDSCHAFTS-
ARCHITEKTEN BDLA
ARCHITEKTEN AKW

52066 AACHEN BACHSTRASSE 22
Tel. (0241) 50 40 77 Fax. 53 11 61

DATUM:
16.12.15

MAßSTAB:
1:100