


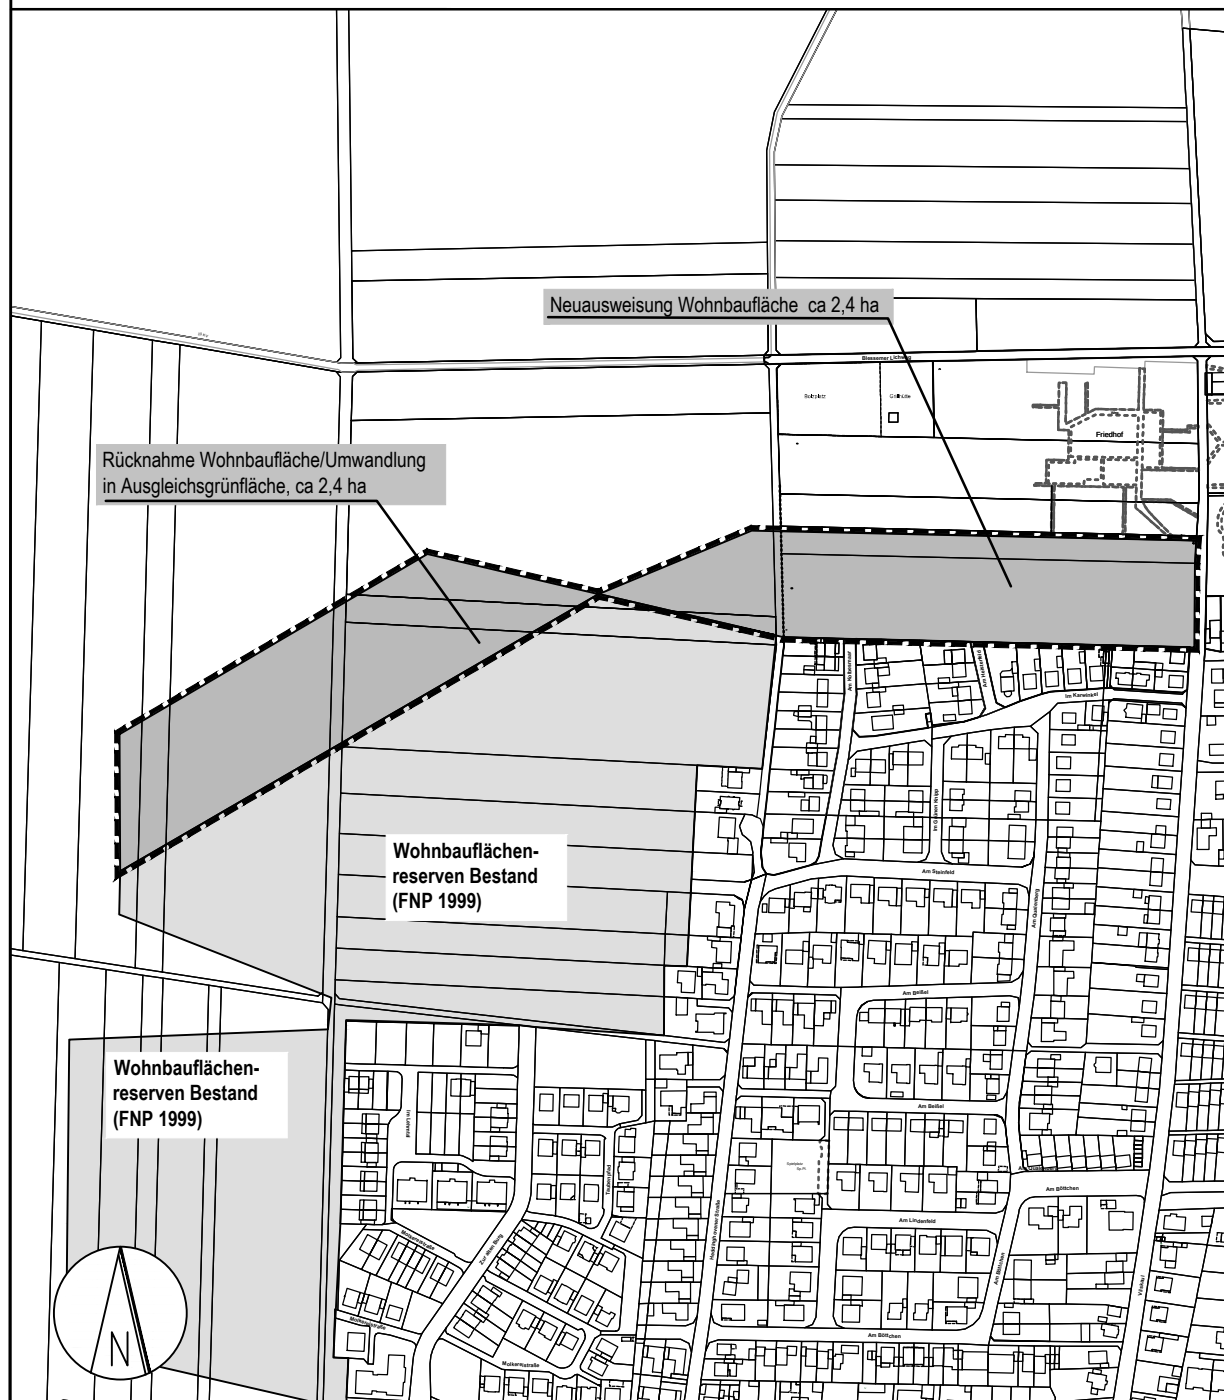

ANLAGEPLAN Flächennutzungsplanänderung Nr. 11 Erfstadt-Lechenich, Vilskaul

Stadt Erfstadt, Umwelt- und Planungsamt
Erfstadt,

Geobasisdaten der Kommunen und des Landes NRW
© Katasteramt Rhein-Erf-Kreis; mit Stand vom Oktober 2013
Maßstab 1:5000