


STADT ERFTSTADT

Der Bürgermeister

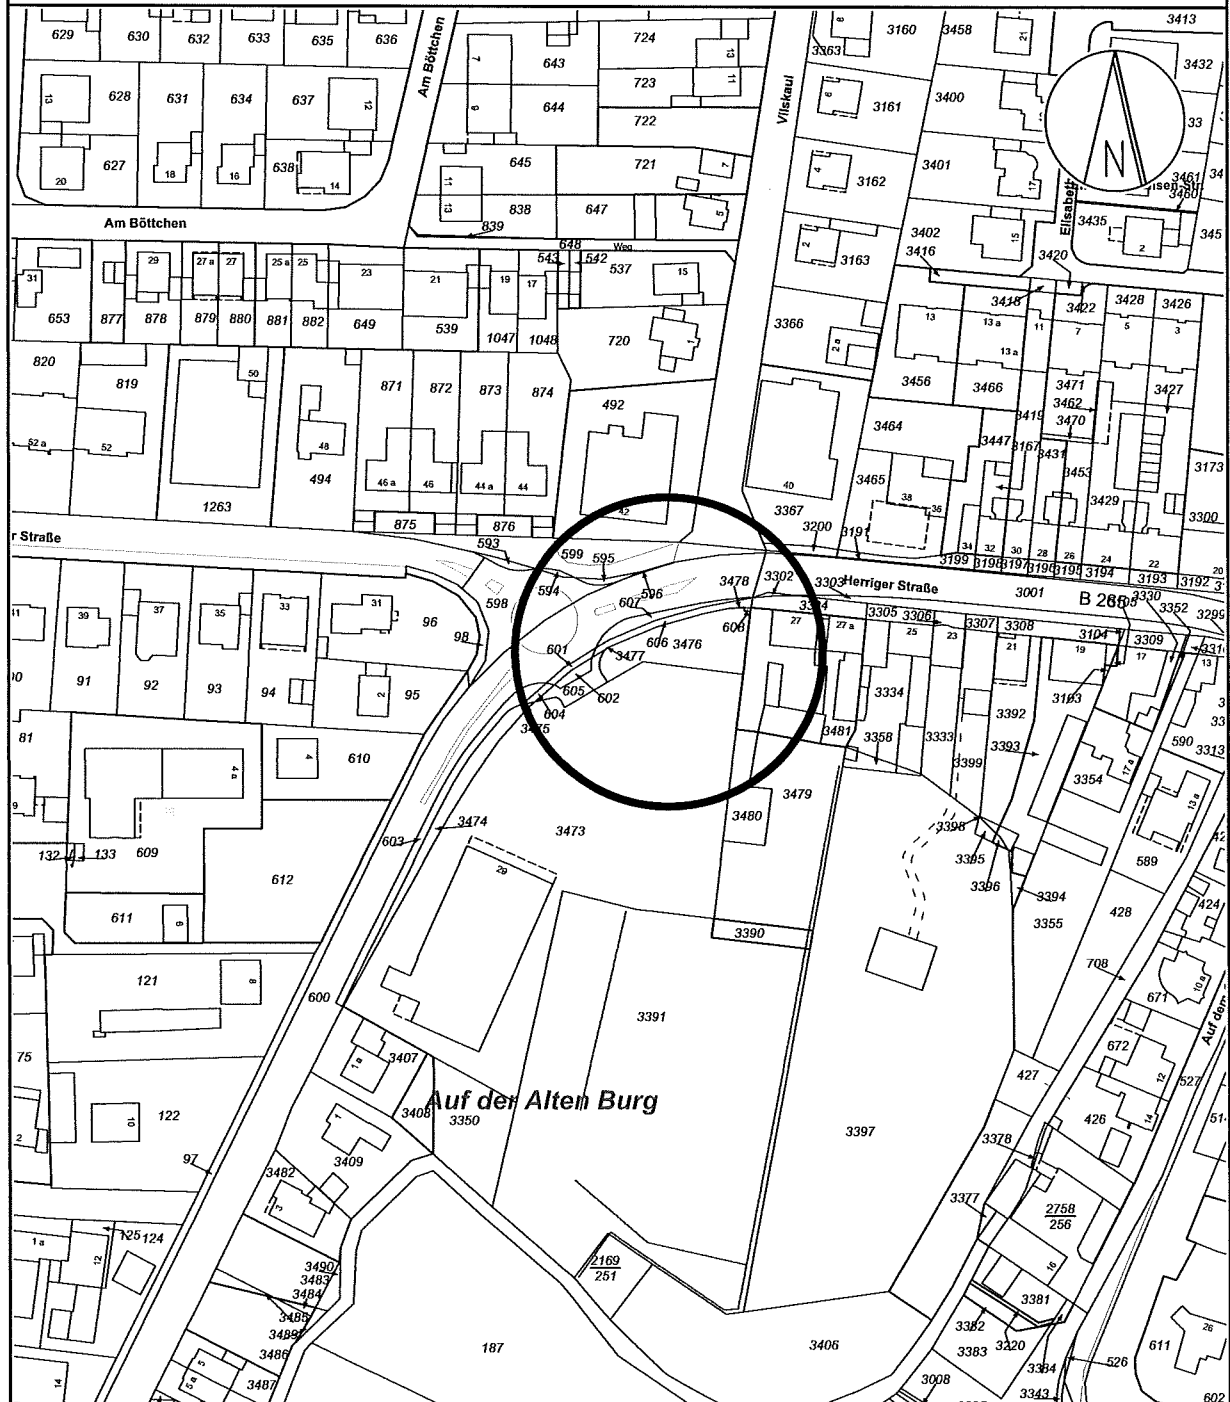

Anlageplan zum A 62/ 2017

Stadt Erftstadt, Umwelt- und Planungsamt
Erftstadt, Februar 2017

Geobasisdaten der Kommunen und des Landes NRW
© Katasteramt Rhein-Erft-Kreis 2016; Stand 04/2016
Maßstab 1:2000

