


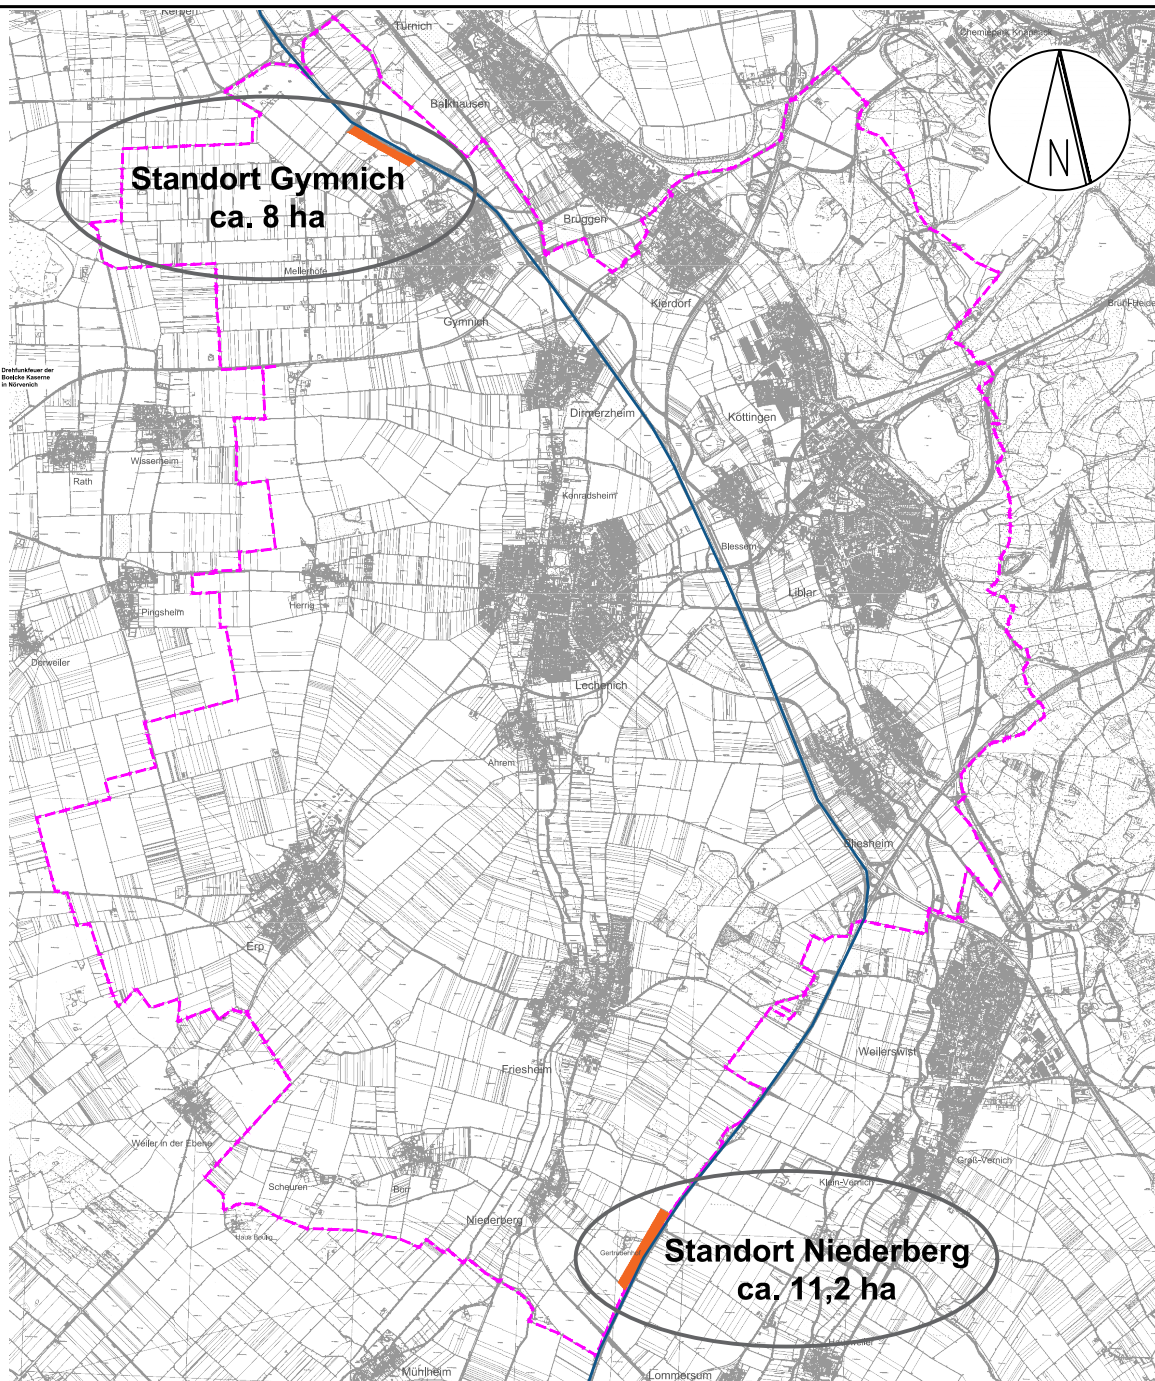

ANLAGEPLAN

Konzept für Freiflächensolaranlagen / vorliegende Anträge

Stadt Erftstadt, Umwelt- und Planungsamt
Erftstadt,

Datenlizenz Deutschland - Land NRW / Rhein-Erft-Kreis
(04/2017) - Version 2.0; (www.govdata.de/dl-de/by-2-0)
Maßstab: 1 : 100.000