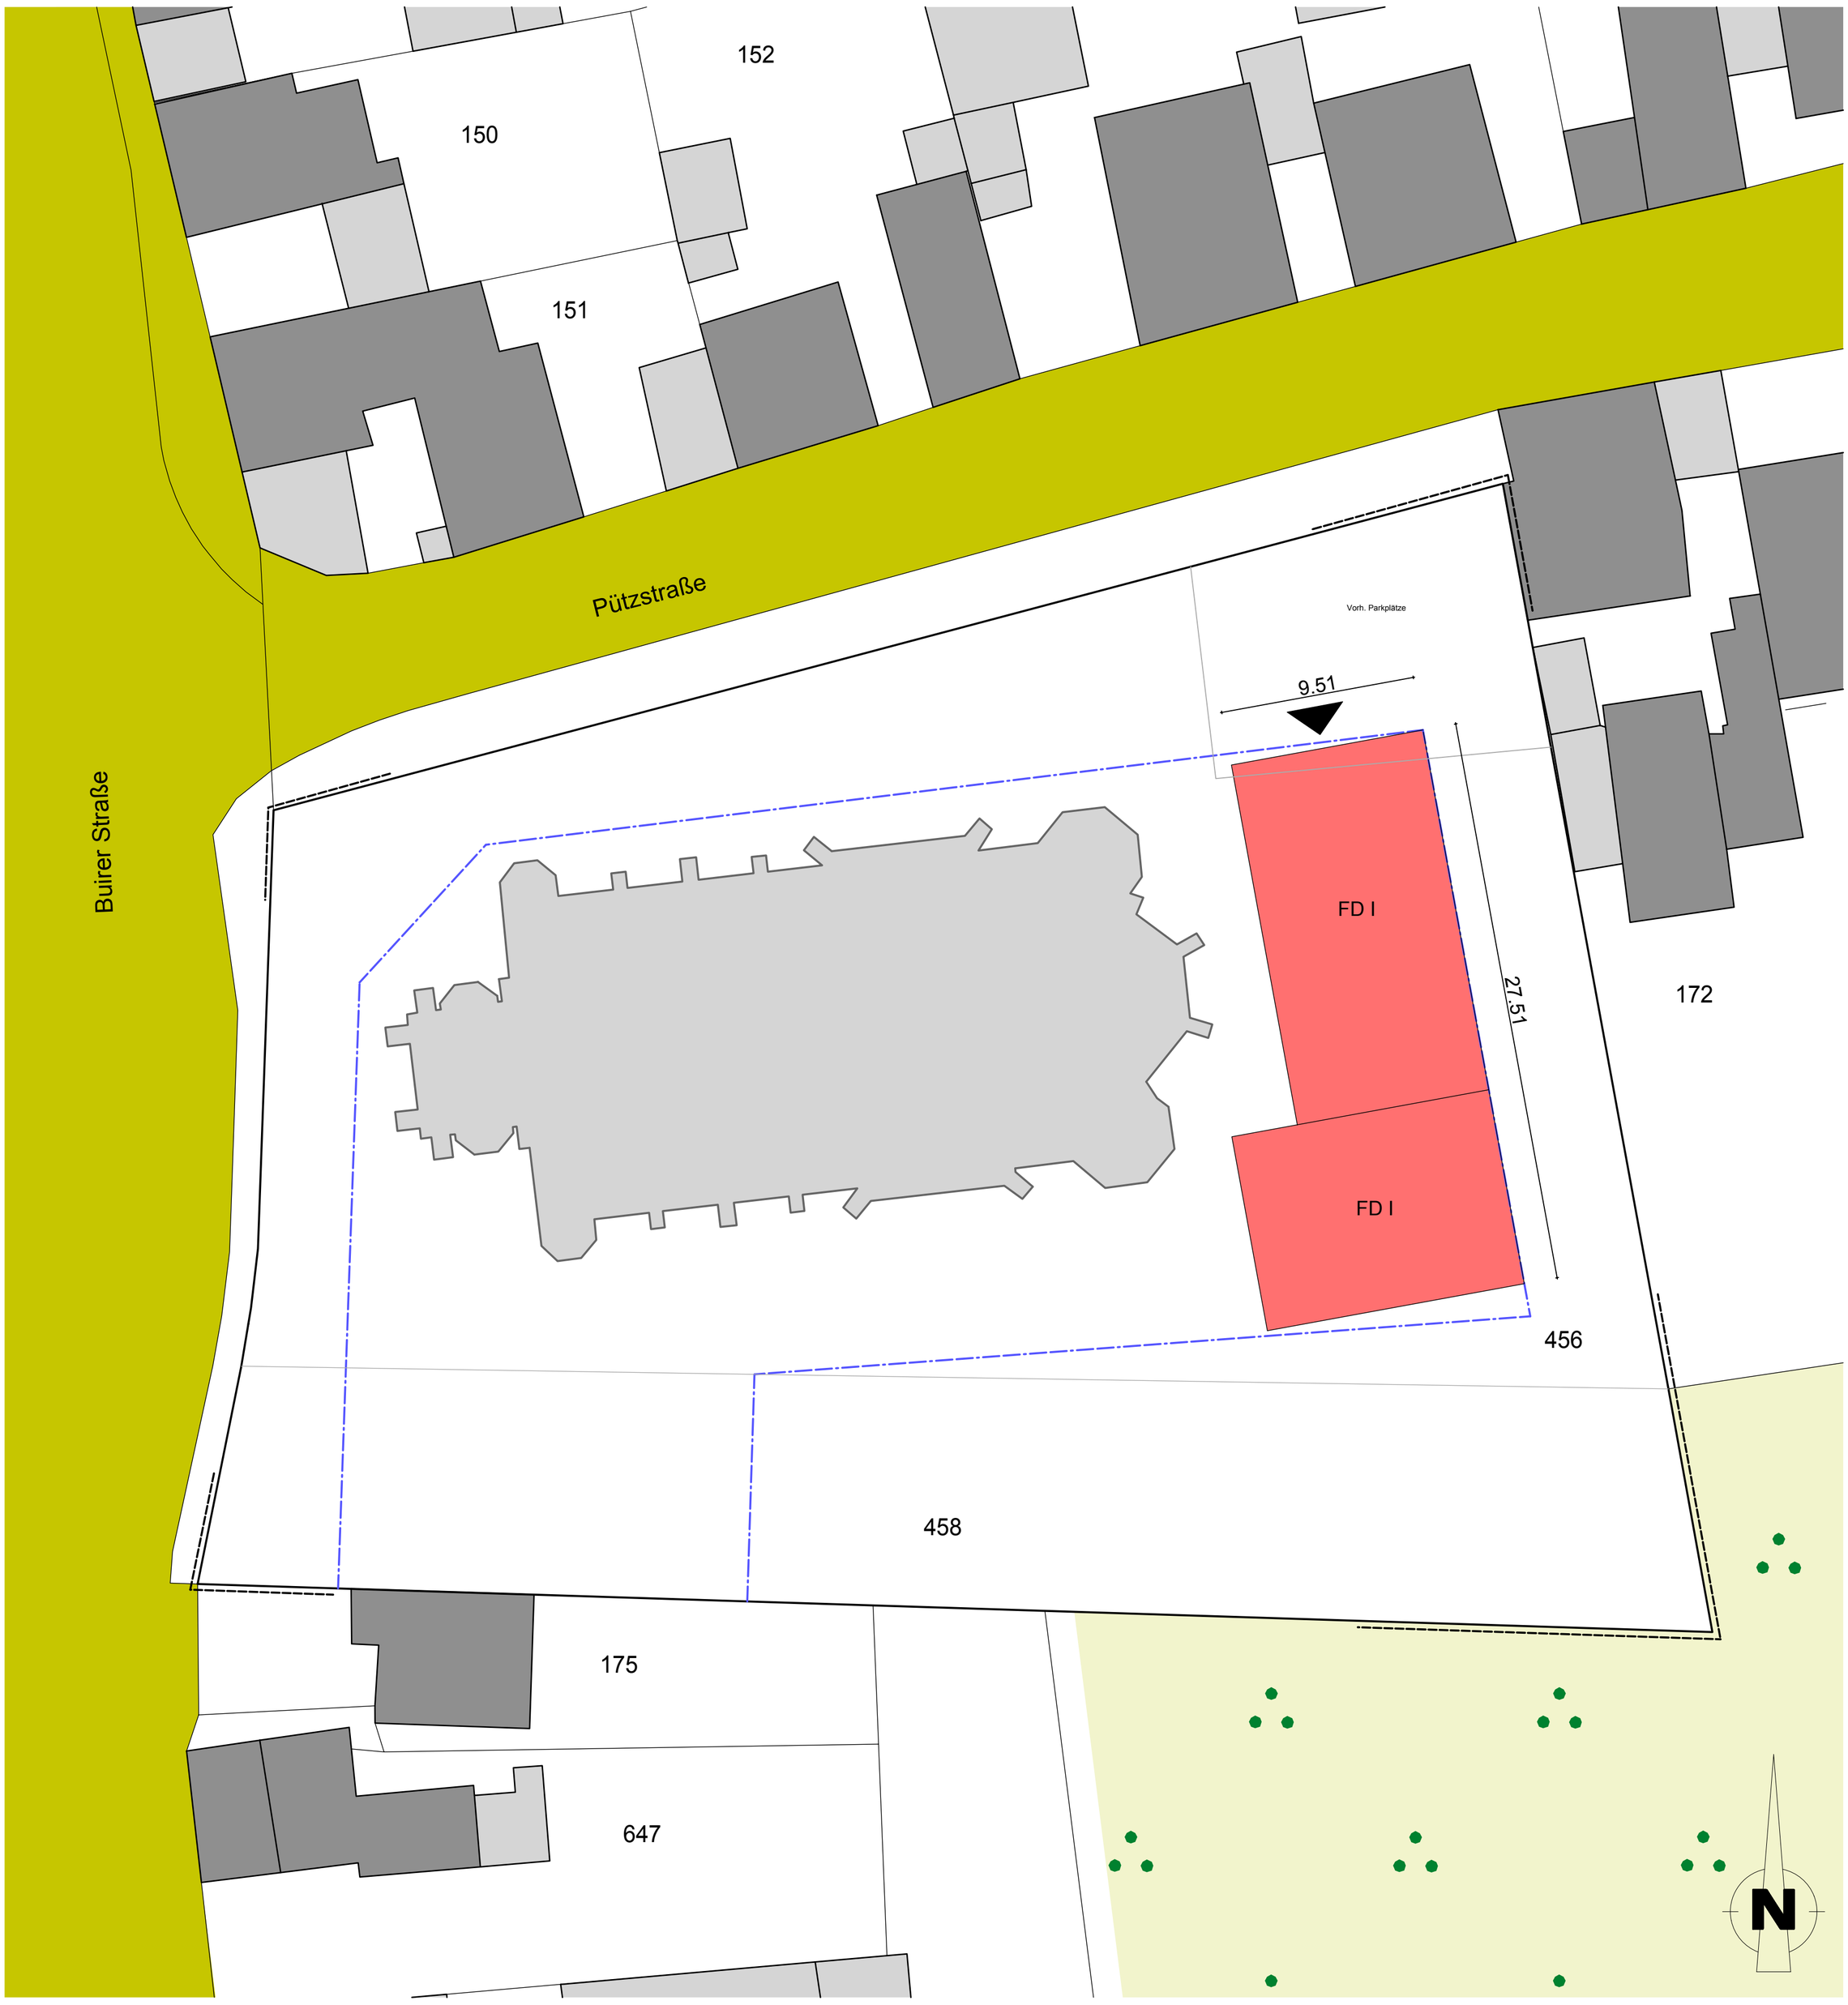


LAGEPLAN M 1 : 200

Nutzfläche:	174,50 m²
Lager:	22,50 m²
Verkehrsfläche + Gard:	44,00 m²
Gesamt:	241,00 m²

KIRCHE

GRUNDRISS EG Entwurf I M 1 : 100

Vorentwurf I

BAUHERR: Kath. Pfarrgemeinde St. Laurentius Schulstraße 4A 52399 Merzenich		PLANNUMMER: VP-01
BAUVORHABEN: Errichtung eines Pfarrheimes	MAßSTAB: 1 : 100 u. 1 : 200	DATUM: 10.04.2018
BAUORT: Buirer Straße 28 52399 Merzenich	PLANERSTELLER: AJ	PROJEKTNUMMER: 148-17
KREIS: Düren	FLUR: 3	
GEMARKUNG: Golzheim	FLURSTÜCKE: 456	

Monath
INGENIEURBÜRO FÜR BAUWESEN
Willi-Bleicher-Strasse 20
52353 Düren
Tel. 0 24 21 / 20 85 7 0
Fax. 0 24 21 / 20 85 7 29
monath@monath-online.com