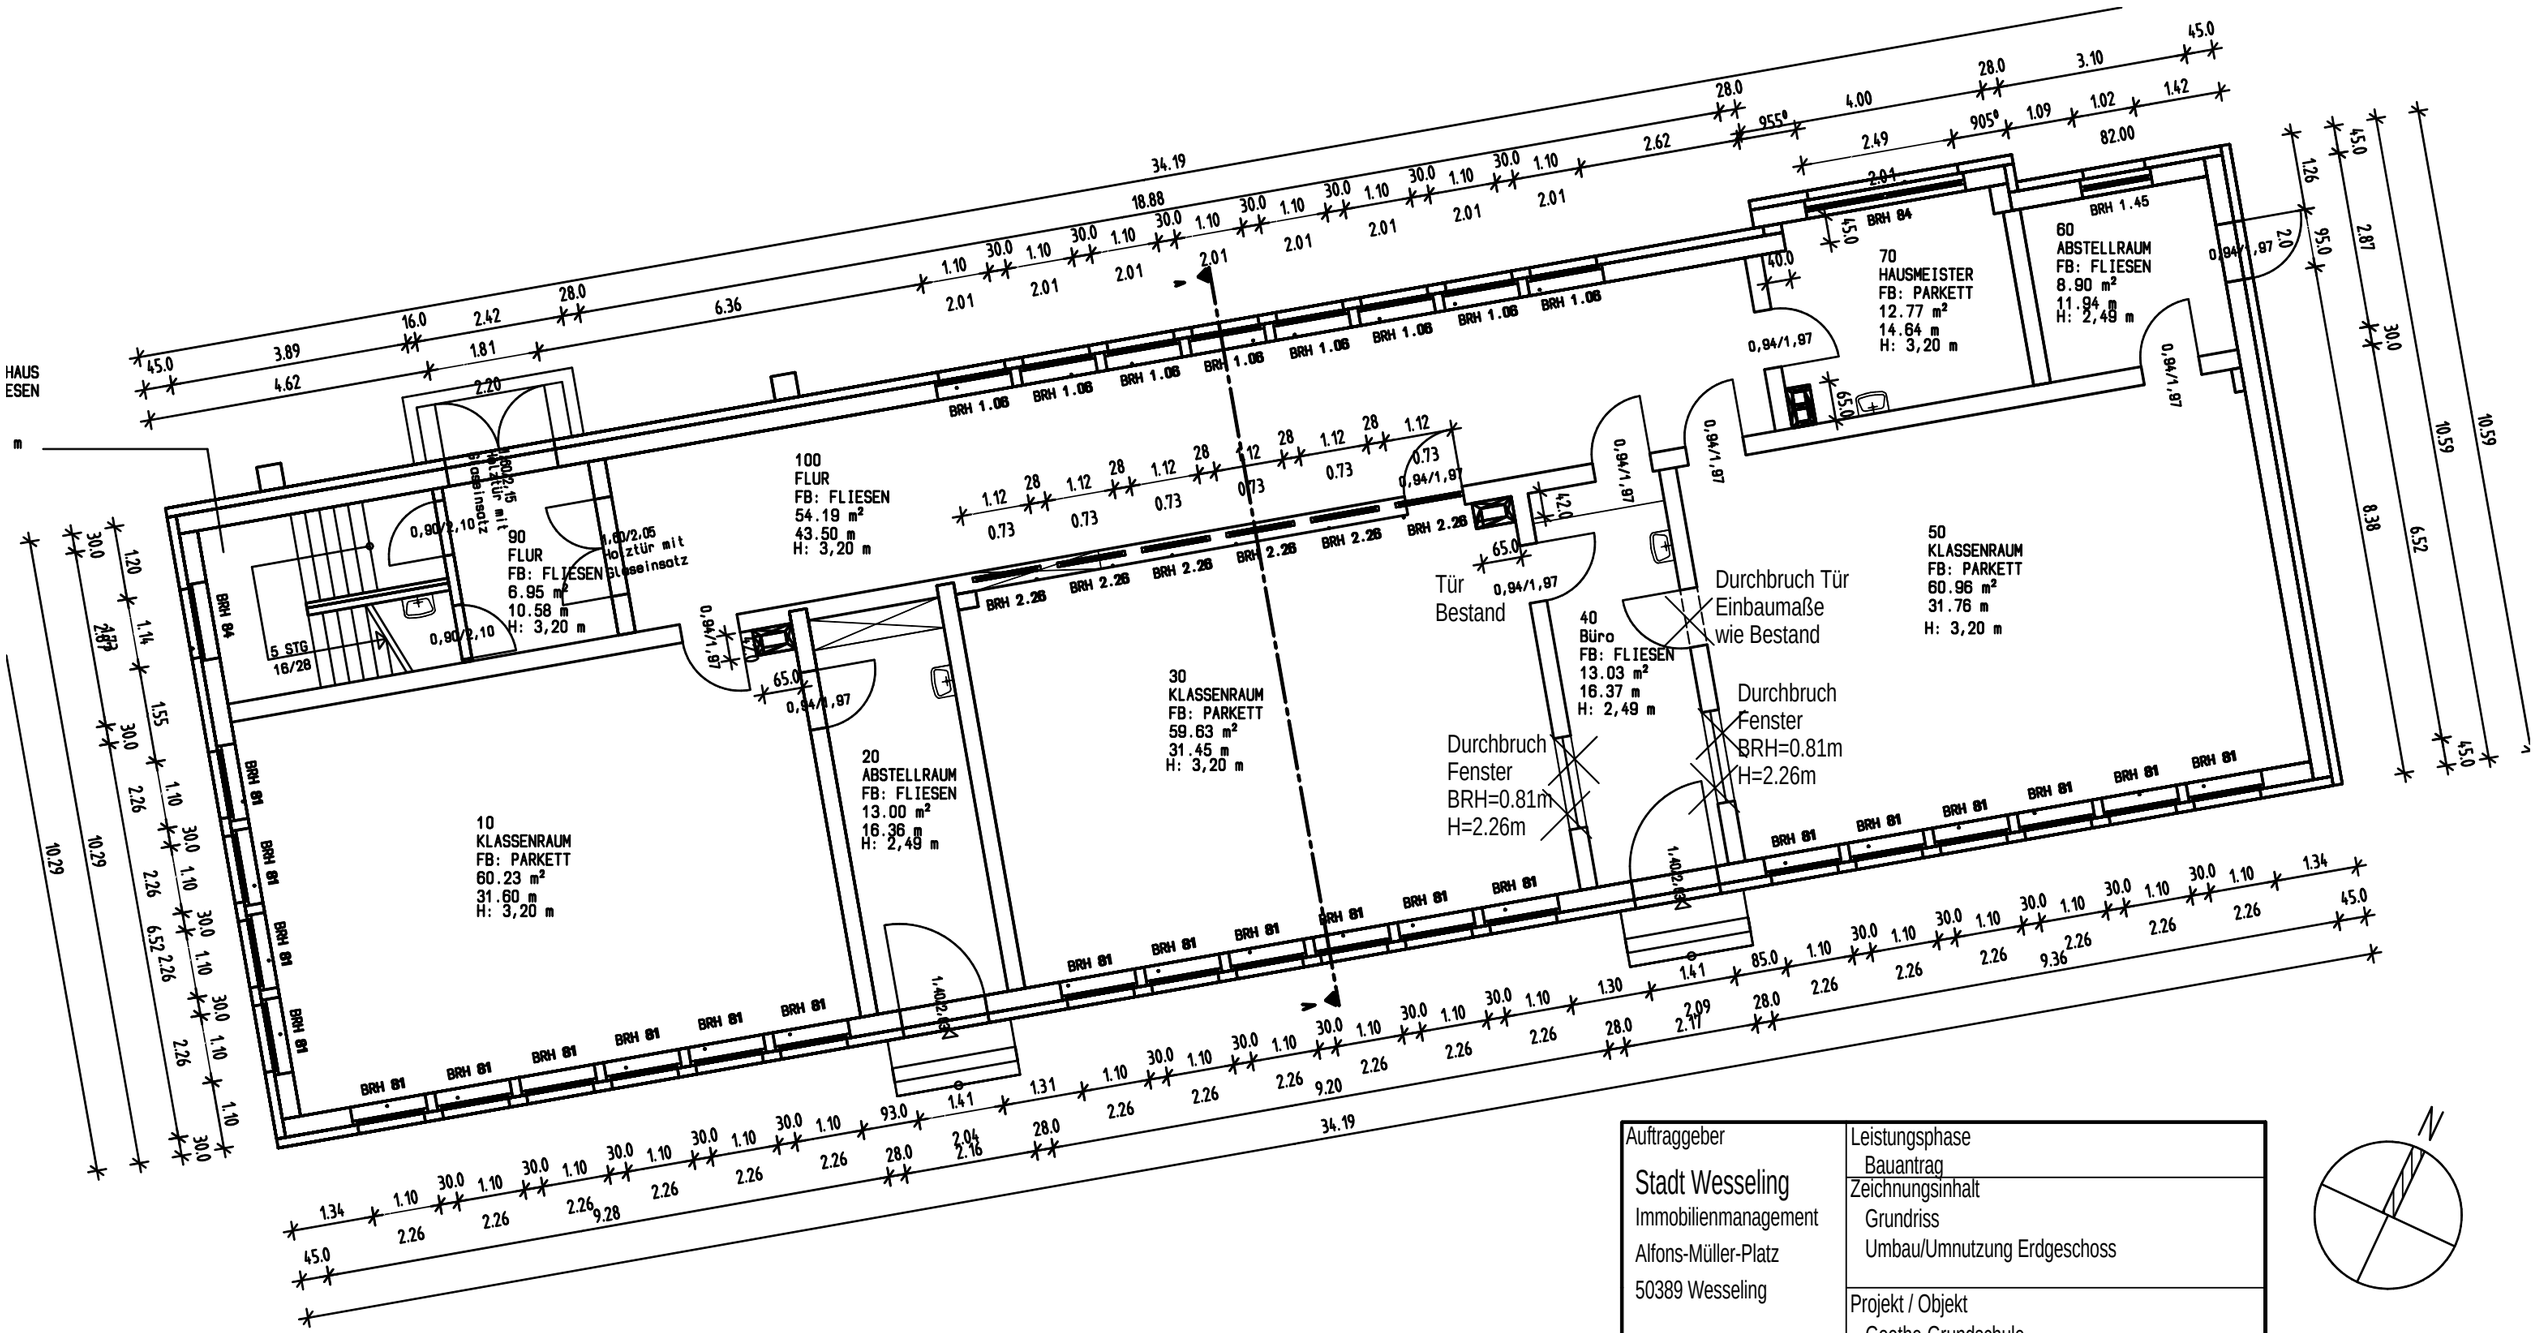


Vorabzug

Auftraggeber Stadt Wesseling Immobilienmanagement Alfons-Müller-Platz 50389 Wesseling	Leistungsphase Bauantrag Zeichnungsinhalt Grundriss Umbau/Umnutzung Erdgeschoss Projekt / Objekt Goethe-Grundschule Erweiterung zur offenen Ganztagsschule
	Maßstab: 1:100 /DIN A3 — Datum: 05.04.2007 gez: Korda — Plan-Nummer: BA EG

Anschrift - Planer
Architekturbüro Georg Wintgen
Hansaring 117, 50670 Köln
Telefon: 0221 - 7390423
Mail: georg.wintgen@freenet.de
Telefax: 02206 - 868629
Mobil: 0173 - 8292054