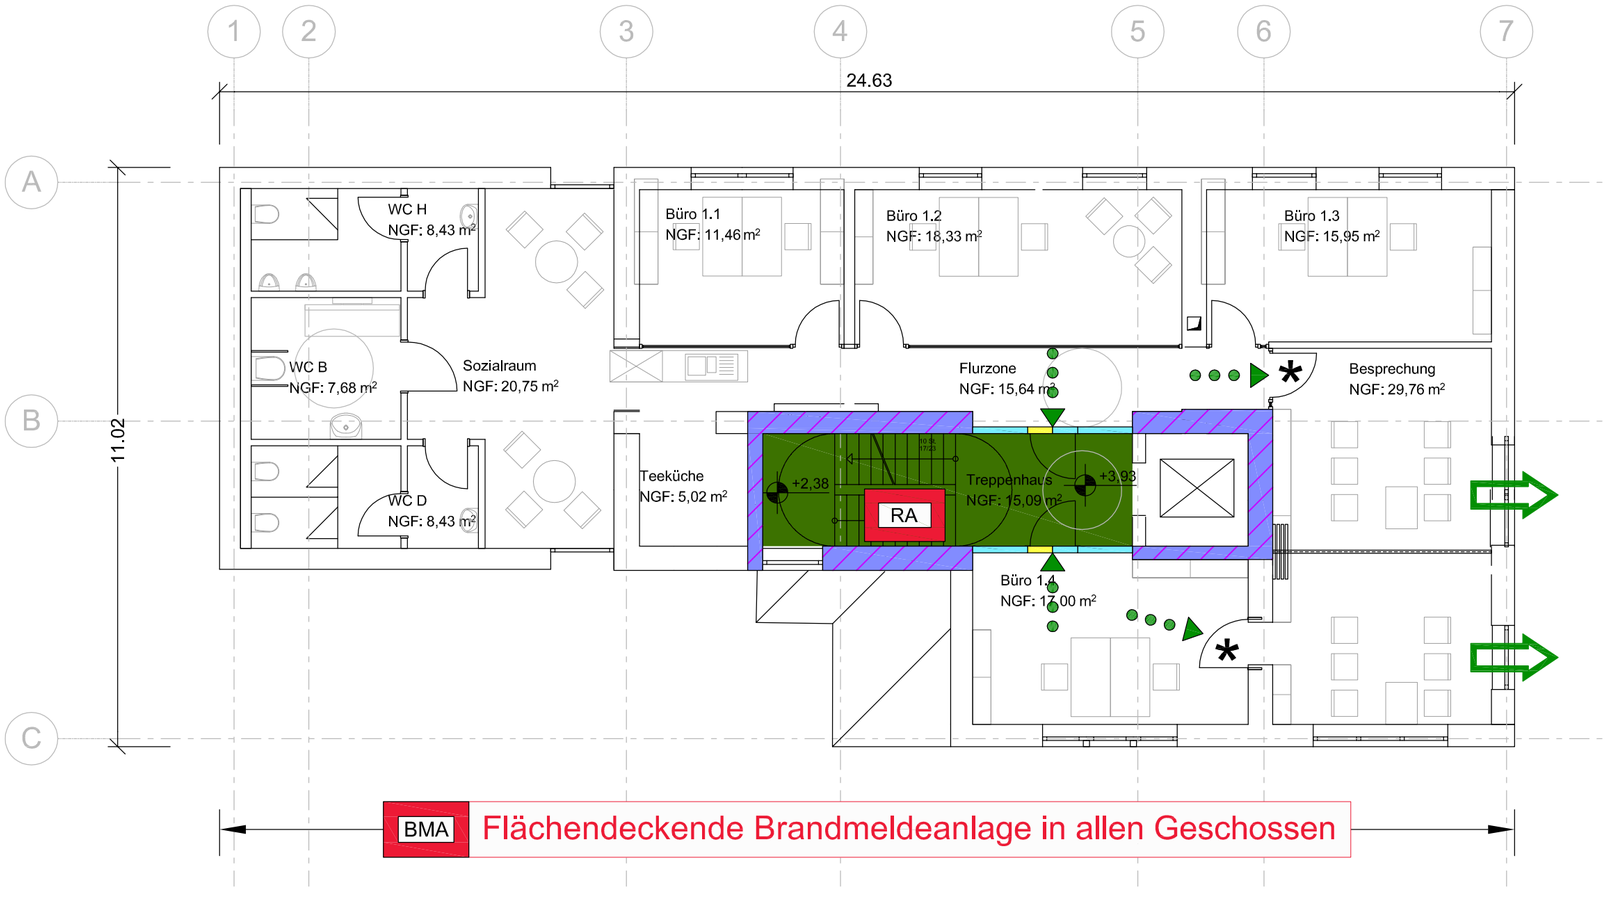


Legende

- notwendiger Treppenraum
- Bauart Brandwand
- Wand F 90-AB
- Rettungsfläche (mit Gitterschutz) zur Anleiterung
- Tür T 30-RS
- Tür T 30
- Tür unverschlossen
- Verglasung F 30
- BMA — Brandmeldeanlage
- RA — Rauchabzugsanlage
- Anleiterstelle
- direkter Ausgang ins Freie
- 2. Rettungsweg gem. § 40 (4) BauO NRW
- interner Rettungsweg

Die Brandschutzpläne basieren auf den Planunterlagen des Architekturbüros rha reicher haase associierte GmbH.

In den Brandschutzplänen sind lediglich die brandschutztechnischen Anforderungen an die raumabschließenden Bauteile dargestellt. Anforderungen an die tragenden Bauteile sind dem Textteil des Brandschutzkonzeptes zu entnehmen.

Index	Datum	Bearbeitet	Geprüft	Art der Änderung

bft COGNOS Sachverständige Berater Gutachter

BFT Cognos GmbH
Im Süsterfeld 1 - 52072 Aachen
Fon +49 241 41358 0
post@bft-cognos.de
www.bft-cognos.de

AuftraggeberIn/BauherrIn:
Stadt Wesseling
Alfons- Müller- Platz, 50389 Wesseling

Bauvorhaben:
Umbau Bahnhof Wesseling
Konrad-Adenauer-Straße 15, 50389 Wesseling

Brandschutzplan
Grundriss
1. Obergeschoss

StiftDatei	Brandschutzplan.ctb	
CAD-System	AutoCAD 2015	
CAD-Modul		
	Datum	Name
Bearbeitet	12-05-2016	MLa
Geprüft		
Dateiname	4002295_BR-1OG.dwg	

Plannummer:
4002295/B3-2103

Maßstab: 1:100
Blattformat: 470x297