

Flach-Fengler- Strasse

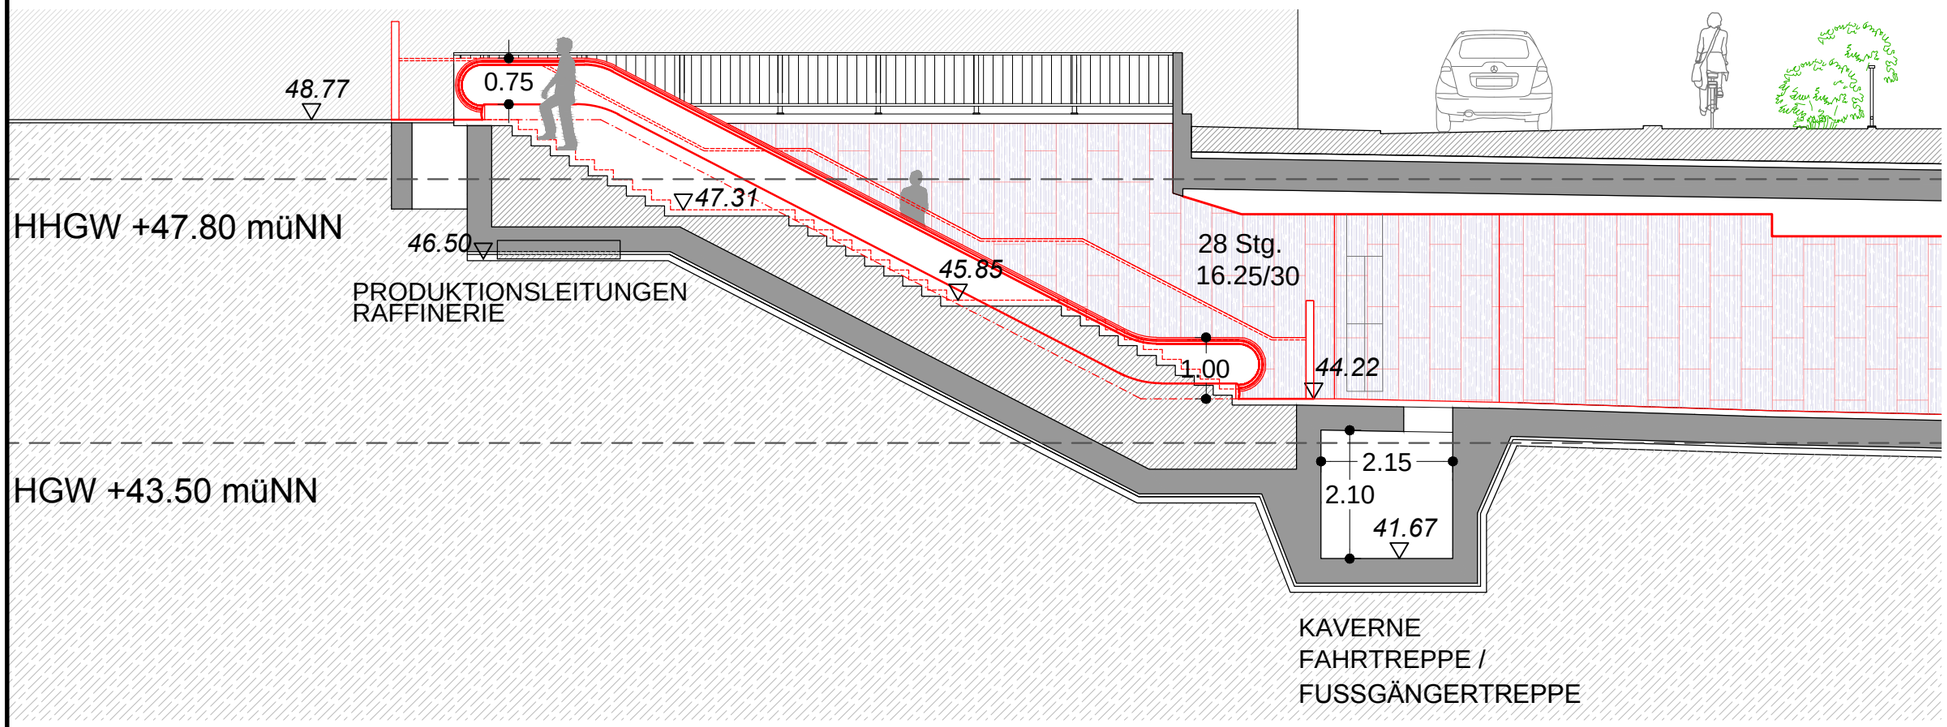

Längschnitt

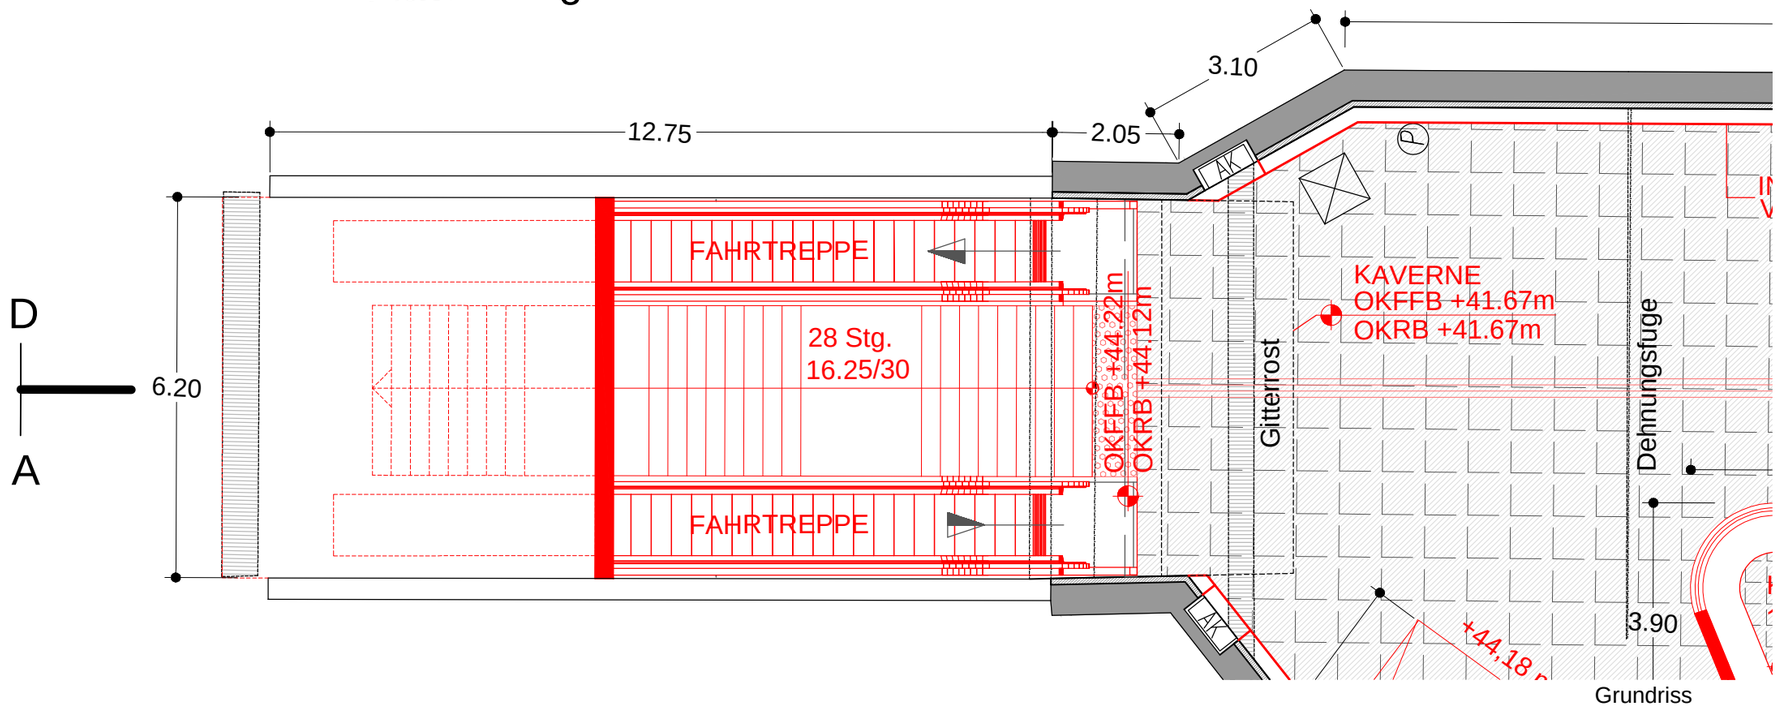

Grundriss

Legende

- Bestand
- Planung / Neubau
- Verdämmung Bestand

Index	Angabe der Änderung	Paraphe	Datum

Schüßler-Plan
Ingenieurgesellschaft mbH
Gustav-Heinemann-Ufer 72a
50968 Köln
Tel. 0221.925812-0
Fax 0221.925812-7

Proj. Nr.: 21153009

	Datum	Name
bearb.	10.05.2016	Campa
gez.	02.05.2016	Campa
gep.	10.05.2016	Gronmayer

wesseling
kommaRhein.com

Stadt Wesseling
Alfons-Müller-Platz
50389 Wesseling

Projekt: Neugestaltung Bahnhofsumfeld:
Teilrückbau und Modernisierung
Personenunterführung

Plan-Nr. PUW-AR-03-GS-00-04 | Maßstab: 1:100

Planart Schnitt Fahrtreppen-Füßgängertreppe Flach-Fengler-Str.

Köln, den .....