

Gemeinde Hürtgenwald
Rathaus
August-Scholl-Straße 5
52393 Hürtgenwald Kleinhau

den 18. Dez. 2013

Betrifft:
Bauantrag zum Bauvorhaben: Errichtung 2 PKW Garagen
Bauherr:

Bauort: Hürtgenwald – Germeter 121 –

Hier: Petition um Verlegung der Ortdurchfahrtsteine

Sehr geehrte Damen - Herren,

am 4. Juli d. J. stellte o. a. den Antrag auf dem bezeichneten Grundstück beidseits je eine PKW-Garage zu bauen.

Nach der Auskunft des Bauamtes Kreis Düren kann keine Baugenehmigung erteilt werden, weil das bebaute Grundstück Germeter 123 ausserhalb des OD Steines liegt.

Auf gleicher Seite sind derzeit die „BFT“-Tankstelle und das Grundstück Germeter 121 von der B399 ebenfalls ausserhalb des OD-Steines aus erreichbar.

Dürfen wir Sie um Veranlassung bitten, den im Lageplan durch Pfeil gekennzeichneten OD-Stein zu verlegen.

Für Ihre Bemühungen bedanken wir uns.

Mit freundlichen Grüßen



T. Luysberg

Der Bauherr


Anlage		
Übersichtlageplan ohne M.		3-fach
Flurkartenauszug ohne M. (1:100)		3-fach
Bauzeichnung Strassenansicht (1:100)		3-fach
Lageplan	1:500	3-fach

Kreis Düren
Katasteramt
Postfach 16
52533 Düren

Auszug aus dem
Liegenschaftskataster
Flurkarte NRW 1:1000
Blatt: 52 513
Zustimm.: 12.11.2013


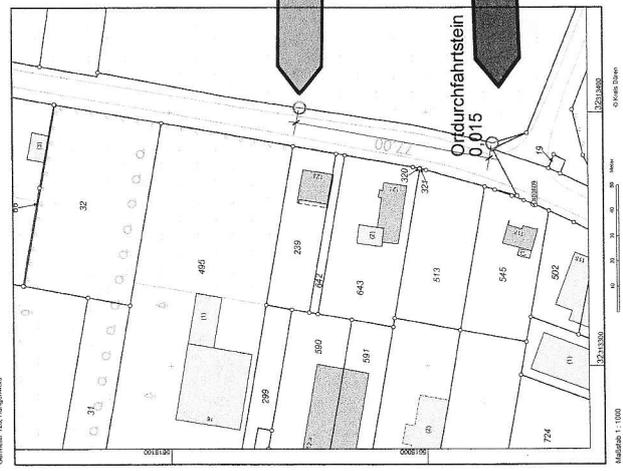


PDF wurde mit pdfFactory Pro-Prüfung erstellt. www.pdffactory.com

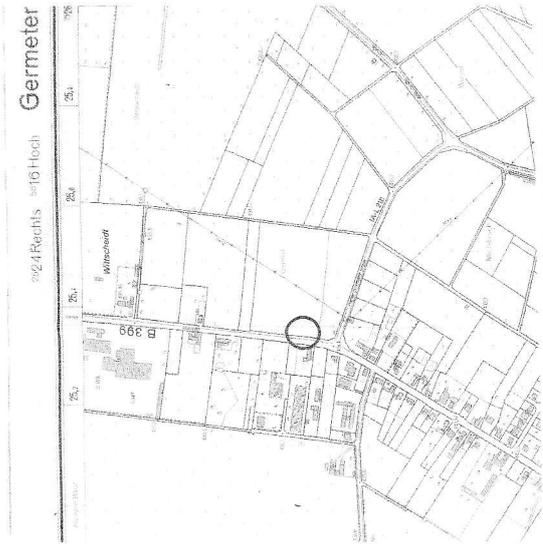


Anlage zu Vorlage 21/2014
(verkleinerte Kopie)

LAGEPLAN 1:500

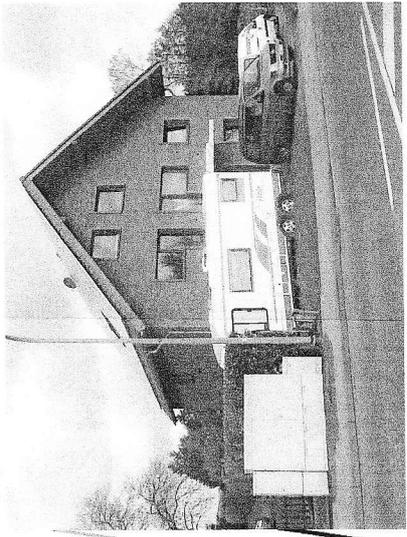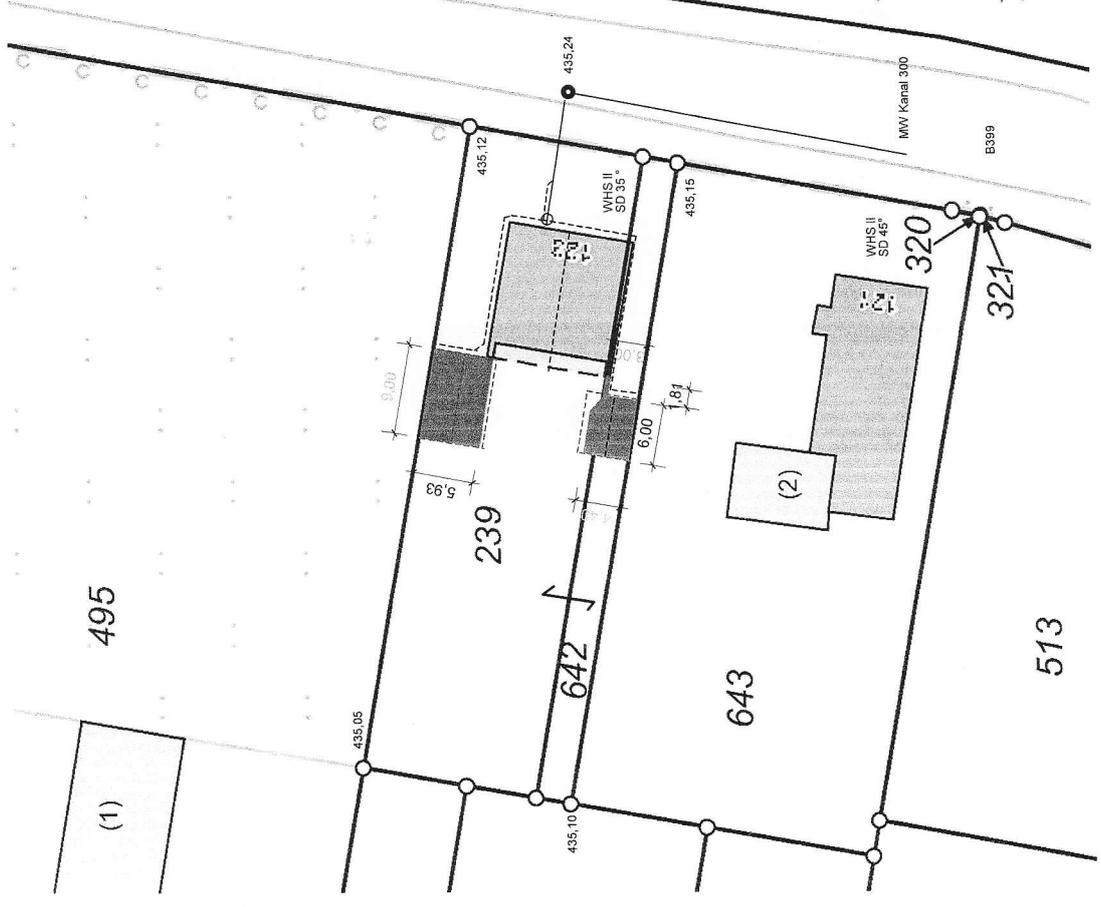

STRASSEN ANSICHT OST

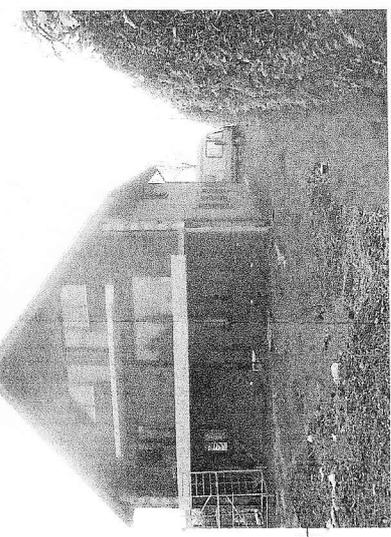

GARTENANSICHT WEST

Toni Luytsberg
Büro für Bautechnik

Flurstroße 8
52593
Hürtgenwald
0 24 99 14 01

Entwurf
Planung
Statik
Bauleitung

Projekt
2 PKW GARAGEN -

Beuteil
LAGEPLAN - ÜBERSICHTPLAN

Maßstab
1:500

Datum
3. JULI 013

Gezeichnet
[Signature]

Blatt
1