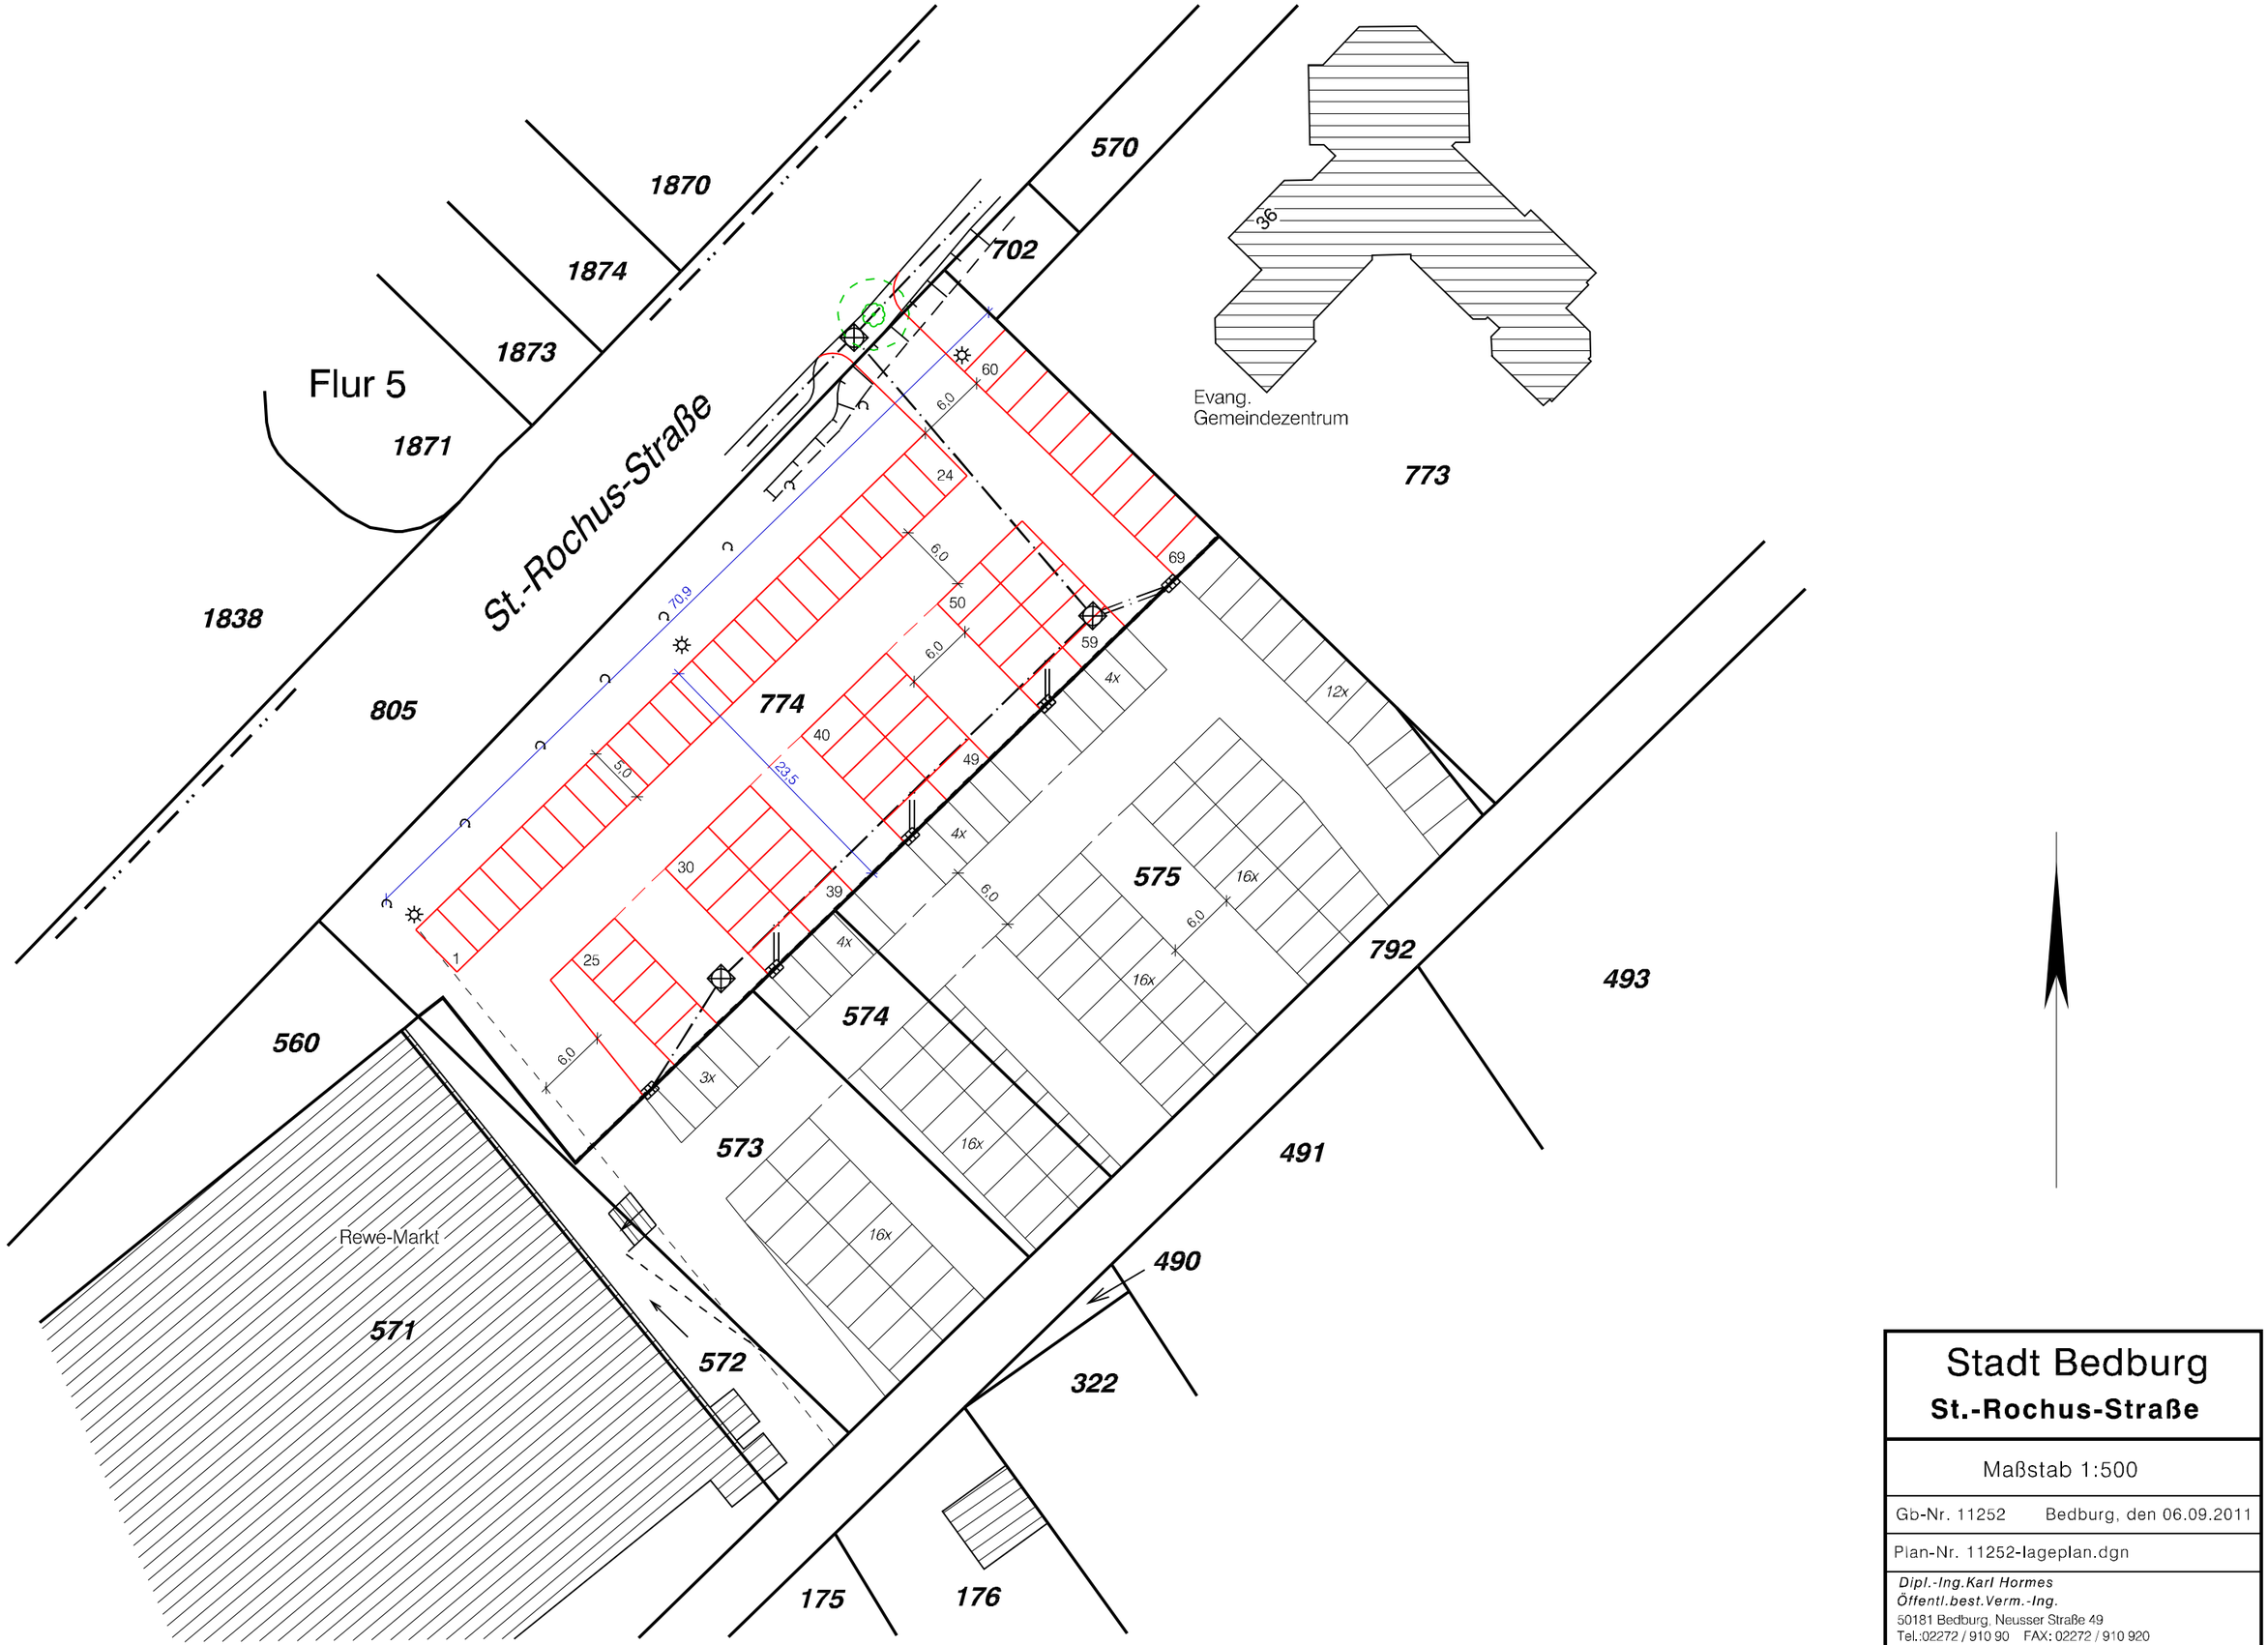


Stadt Bedburg

St.-Rochus-Straße

Maßstab 1:500

Gb-Nr. 11252 Bedburg, den 06.09.2011

Plan-Nr. 11252-lageplan.dgn

Dipl.-Ing.Karl Hormes
Öffentl.best.Verm.-Ing.
50181 Bedburg, Neusser Straße 49
Tel.:02272 / 910 90 FAX: 02272 / 910 920
E-Mail: khormes@t-online.de