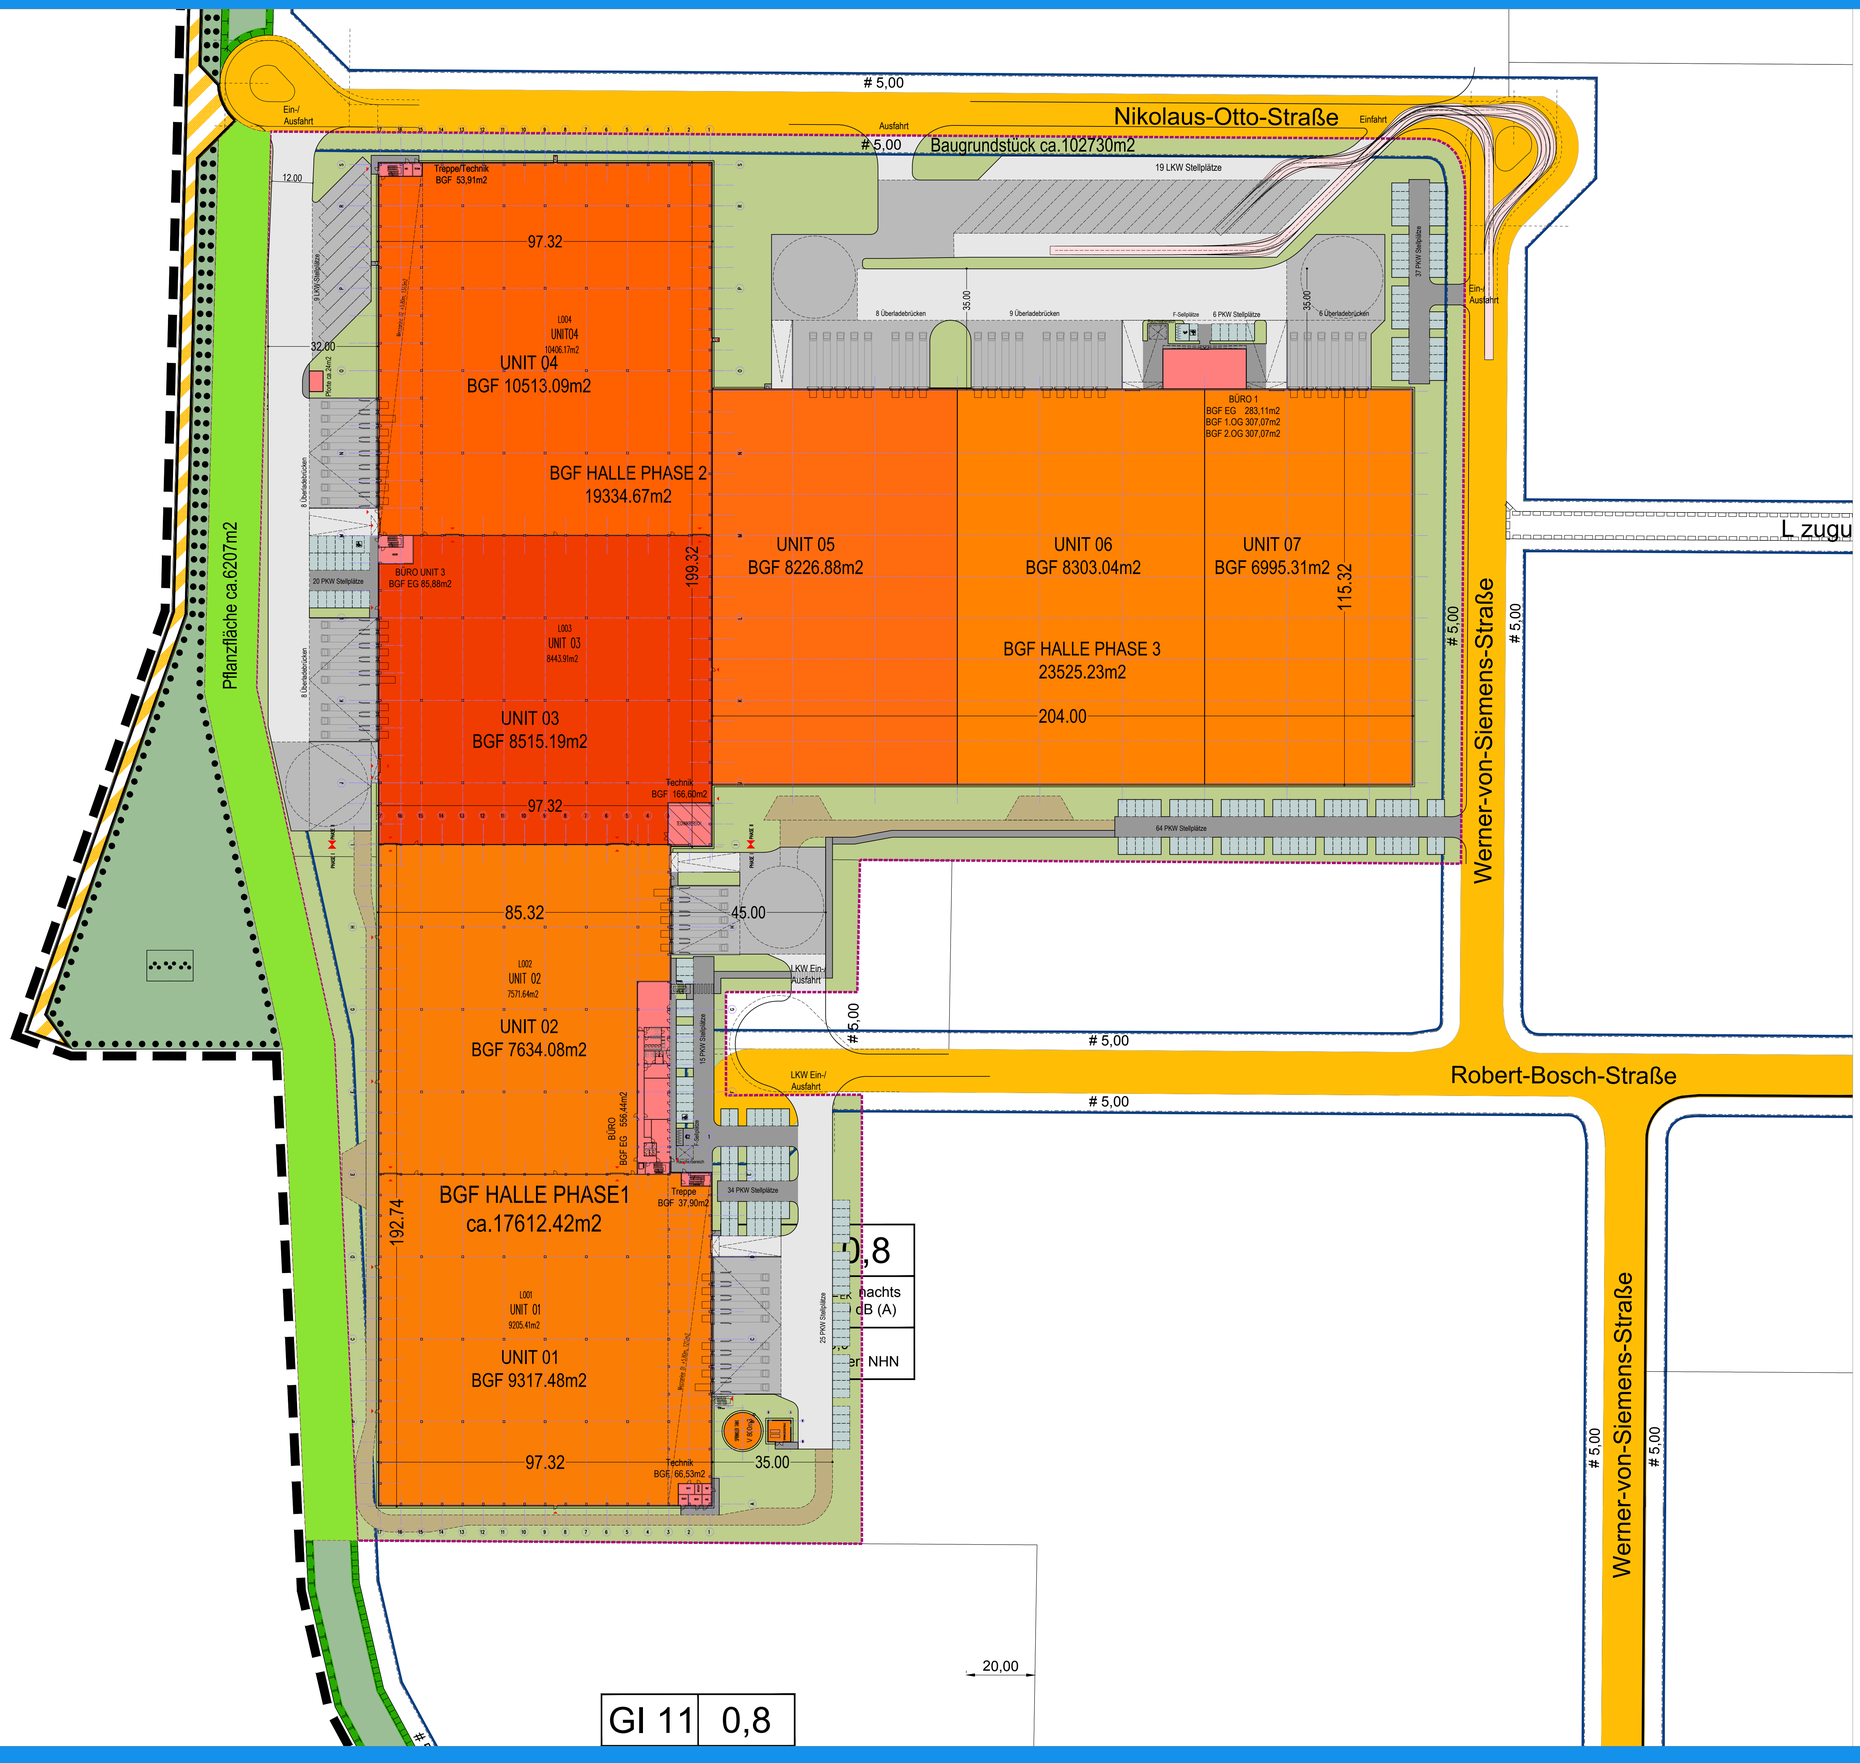


LEGENDE:

- PKW Abstellfläche als Pflasterflächen mit offenen Fugen
- Gehwege und PKW-Zufahrtsstrasse als Pflasterfläche.
- Strassen und Hofflächen als schwerlastgeeignet 40 to.
- LKW Abstell- und Anstellflächen mit Besenstrich schräg, Betonplatte, frostsicher- und tausalzbeständig 40 to.
- Traufstreifen als Rollkies K 0/56 B=50cm
- Schotterrasenflächen
- Geplante Grenze des Baugrundstücks
- Zaunanlage, H=2,00m
- Rasenflächen RSM 7.1.1
- Großkroniger Laubbaum

INDEX

INDEX	DATUM	NAME	BEARB./GEPR.	VERMERKE UND ÄNDERUNGSHINWEISE
xx	xx	xx	xx	

LP | OKFF = ± 0.00 =xx.xx m ü NHN

ÜBERSICHT SURVEY

ENTWURF

BAUHERR: PointPark Properties GmbH
An der Hauptwache 5
D-60313 Frankfurt am Main

LOGISTIC PARKS

PLANUNG: kühling
Florianstraße 4 33102Paderborn
Telefon 05251/690699 Telefax 05251/690767
e-mail: w.kuehling@w-kuehling.de

PROJEKT: REDEVELOPMENT NEX PARK
Werner-von-Siemens-Straße, Bedburg
Stadt/Gemeinde: xx
Gemarkung: xx. Flur: x; Flurst.: verschiedene

INHALT: LAGEPLAN P1-3

GEZ. DRAWN: WL DAT. 27.04.2016
GES. SEEN: DAT.
GEN. APPROVED: DAT.
GEPR. CHECKED: DAT.
BLATTGRÖSSE : SIZE: 1000x707

PROJ.-NR.: P3 xx15
PLAN-NR.: 1 1 BA. | BT. | A VER. | E PHA. | LP EBENE | 01 BL.-NR.
INDEX: 00
MASS-STAB: 1: 750

CAD-MODELL : AutoCAD/Projekte_P3/P3_Bedburg/Entw/P3_Bedburg_lp_27042016
PLOTDATEI : P3_Bedburg_lp_27042016.pdf
E_P3_xx15

Diese Unterlage ist Eigentum des Architektenbüros Kühling, Florianstraße 4, 33102 Paderborn. Sie darf weder kopiert noch Dritten zugänglich gemacht werden. Auch die auszugsweise Verwendung ist ohne schriftliche Genehmigung nicht zulässig.