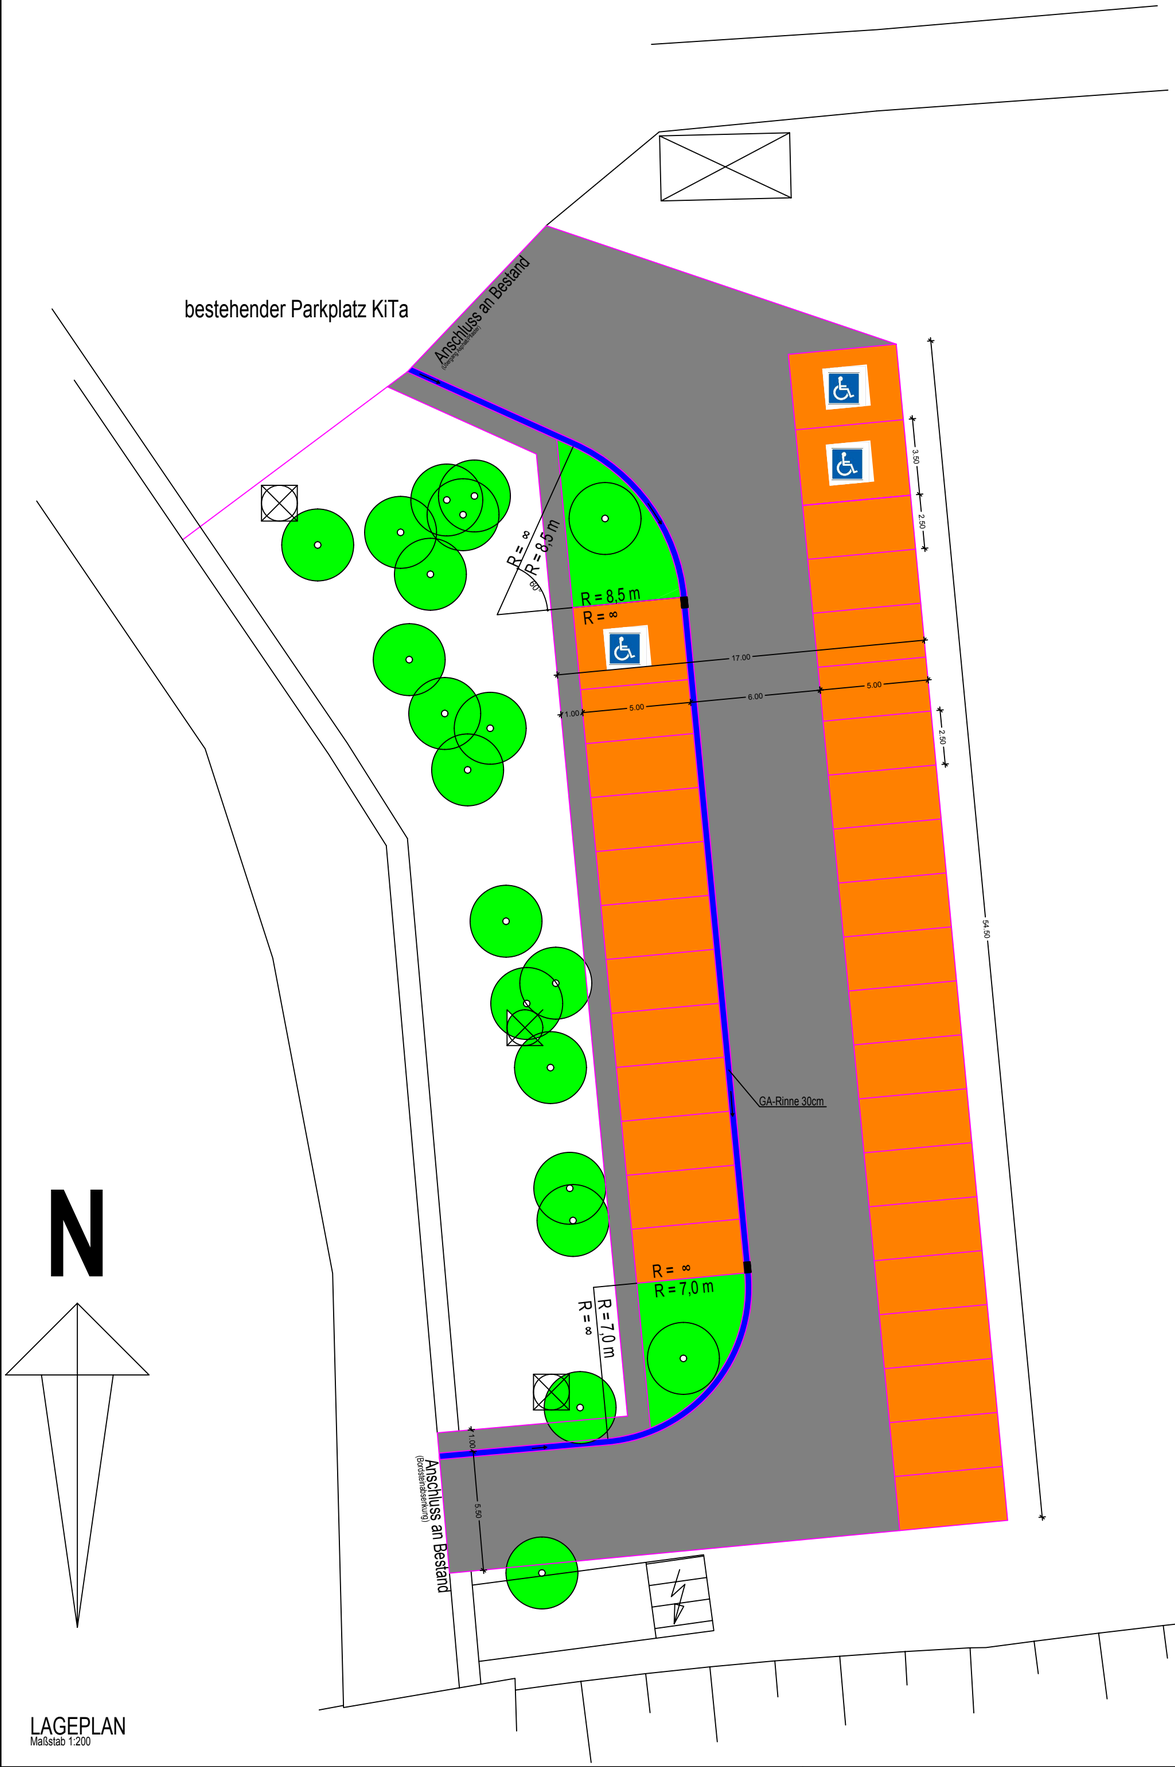

LAGEPLAN
Maßstab 1:200

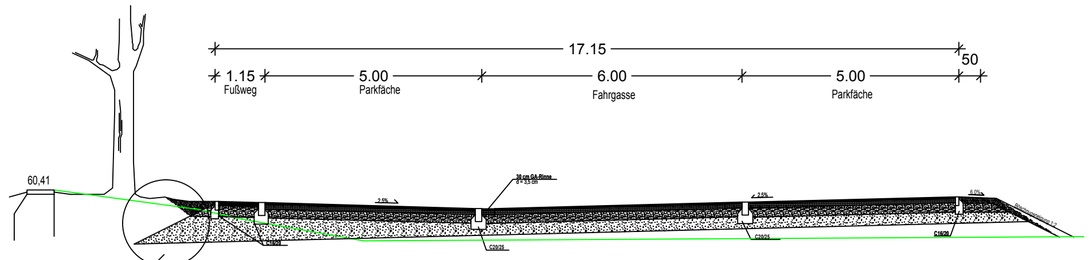

an Bestand anpassen gemäß ZTV E-StB 09
Auffüllung mit GU, GU*, GW, SU oder SU*
15cm Oberbodenandeckung

Aufbau Fußweg in Anlehnung an die RStO 12

10 cm ATDS, AC 16 TD
26 cm STS, min. 0/45 mm
26 cm FSS, min. 0/32 mm

62 cm Gesamtaufbau

Aufbau Fahrbahn und Parkeflächen
in Anlehnung an die RStO 12

4 cm ADS, AC 8 D N
10 cm ATS, AC 22 T N
20 cm STS, min. 0/45 mm
26 cm FSS, min. 0/32 mm

60 cm Gesamtaufbau

Querschnitt
Maßstab 1:100

Änderungsvermerke					
Index	Datum	Name	Änderungen/Ergänzungen/Stand	Index	
l				l	
k				k	
j				j	
i				i	
h				h	
g				g	
f				f	
e				e	
d				d	
c				c	
b				b	
a	03.01.2017		Erstellt	a	

Bauvorhaben	Parkplatzerweiterung ehem. Sportplatz Lipp (2016_010)
Bauherr	Stadt Bedburg Adolf-Silverberg-Straße 17
Plan	Vorentwurfskizze Variante klein 90 DIN A2

Maßstab	Datum	Ersteller			
variabel	03.01.2017				4

Bürobezeichnung
Musterstraße 7 00000 Musterstadt
Tel. 0 00/00 00 00 Fax 0 00/00 00 00