
STADT ERFTSTADT

Der Bürgermeister

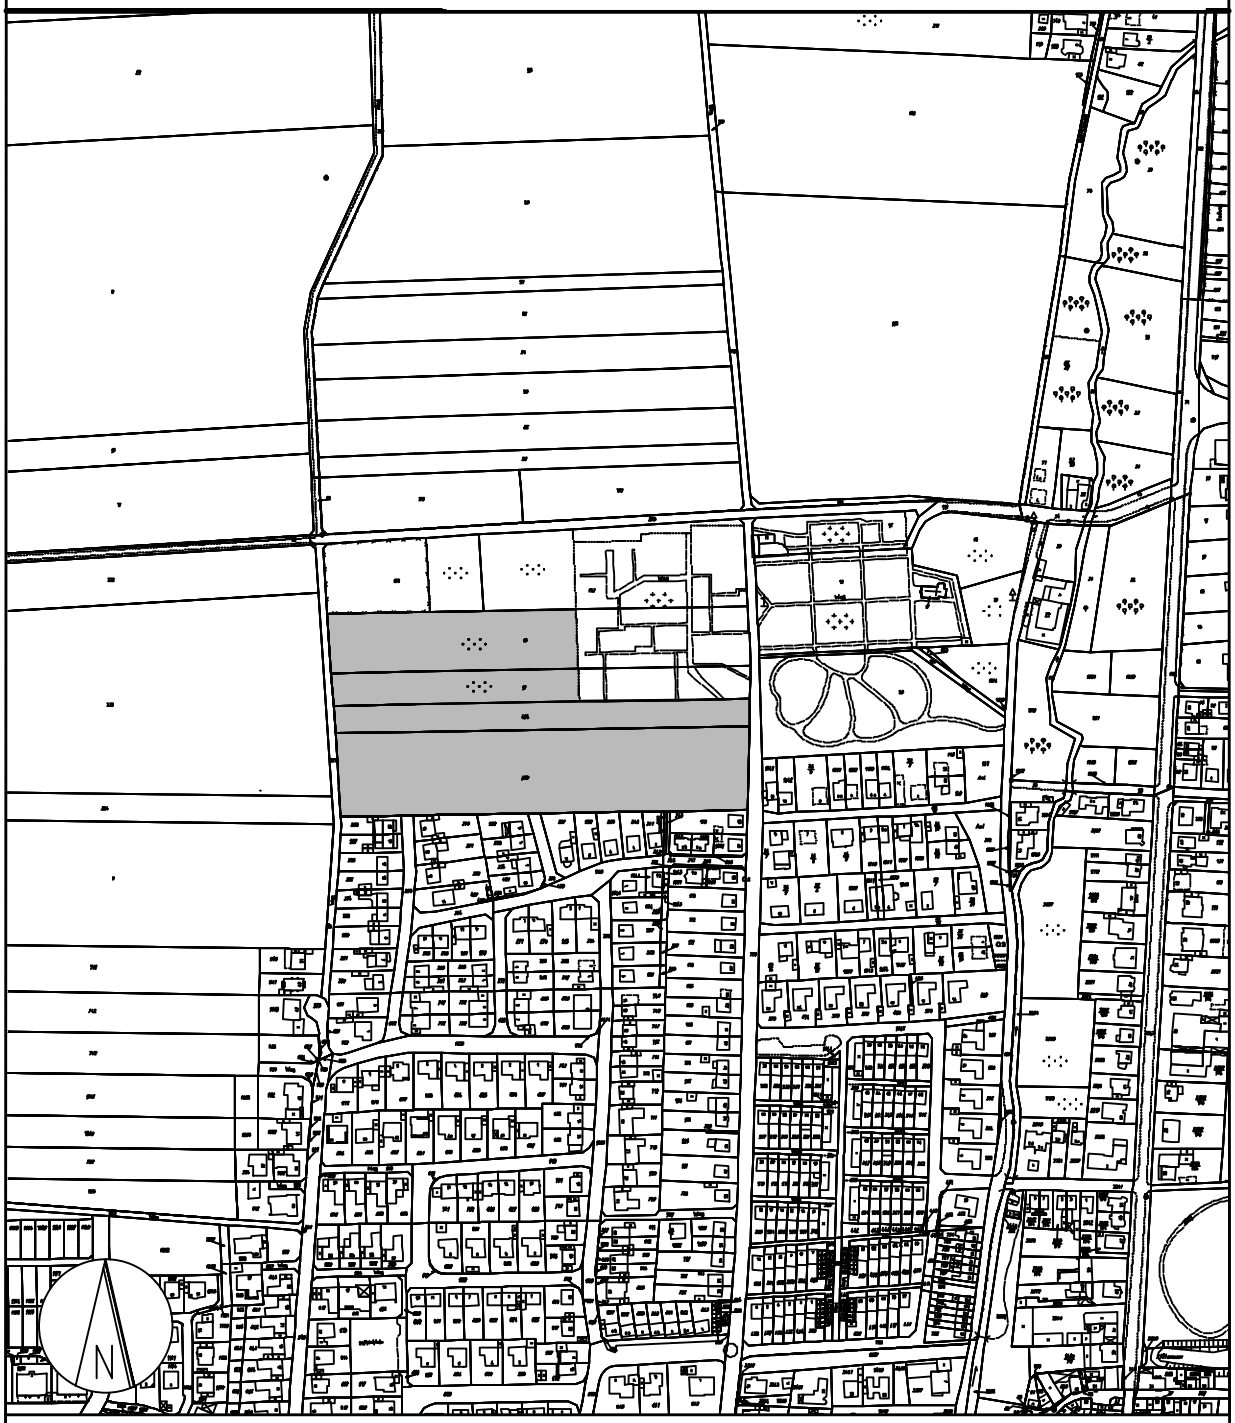

ANLAGEPLAN - zu V 157/2012

Erftstadt-Lechenich, Friedhofserweiterungsfläche

Stadt Erftstadt, Umwelt- und Planungsamt	© Katasteramt Rhein-Erft-Kreis, 995/08
Erftstadt, im Mai 2012	Maßstab: 1 : 5000