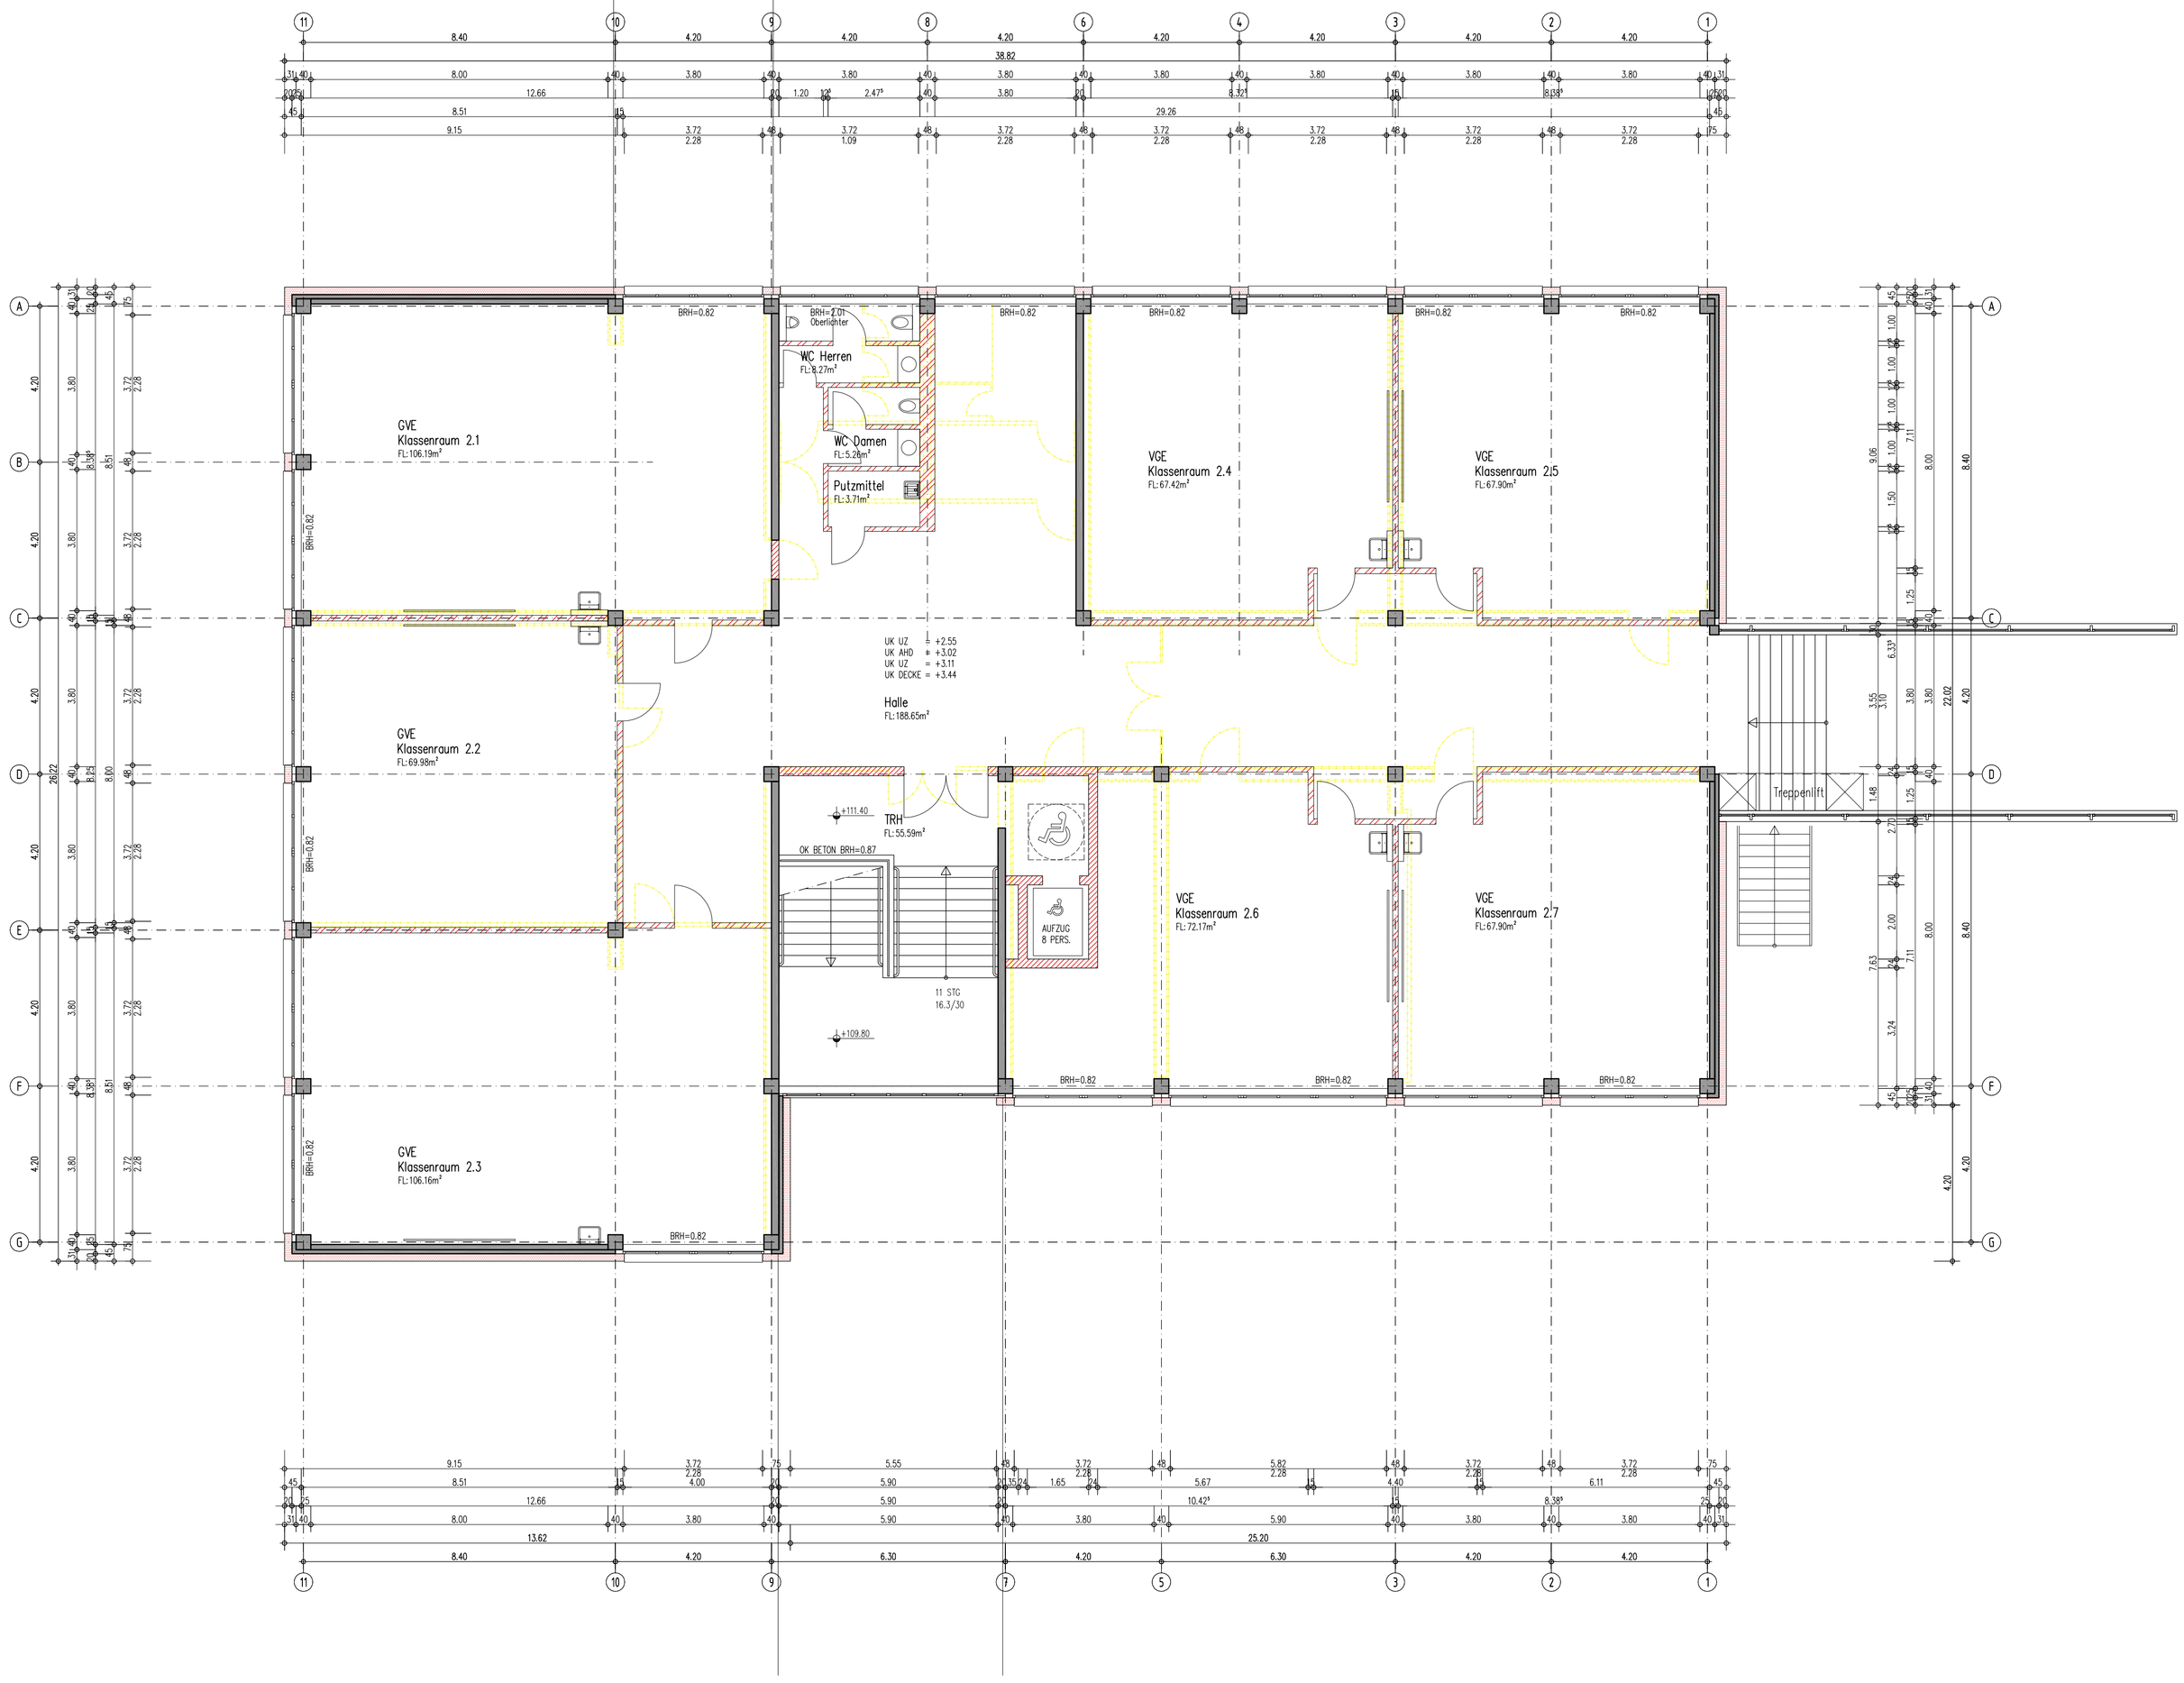


Projekt:

Sanierung und Umbau
Carl-Schurz-Schule
Erftstadt

Bauherr:

Eigenbetrieb
Immobilienwirtschaft
Erftstadt

pbs architekten
Planungsgesellschaft mbH
Gerlach Wolf Böhning
Tel 0241-943238-0 Fax 943238-62
Krefelder Str. 199 52070 Aachen

Phase:

VORPLANUNG NEUBAU / VORABZUG

Planinhalt:

GRUNDRISS 2 OBERGESCHOSS

Projekt Nr.: 4273-14	Gezeichnet: BV
Version: ADT 2006	Dateiname: 2-4273-GR-N-OG2.dwg
Datum: 30.06.2014	Format: 841 x 594 mm
Maßstab: 1:100	Plan Nr.: Index: