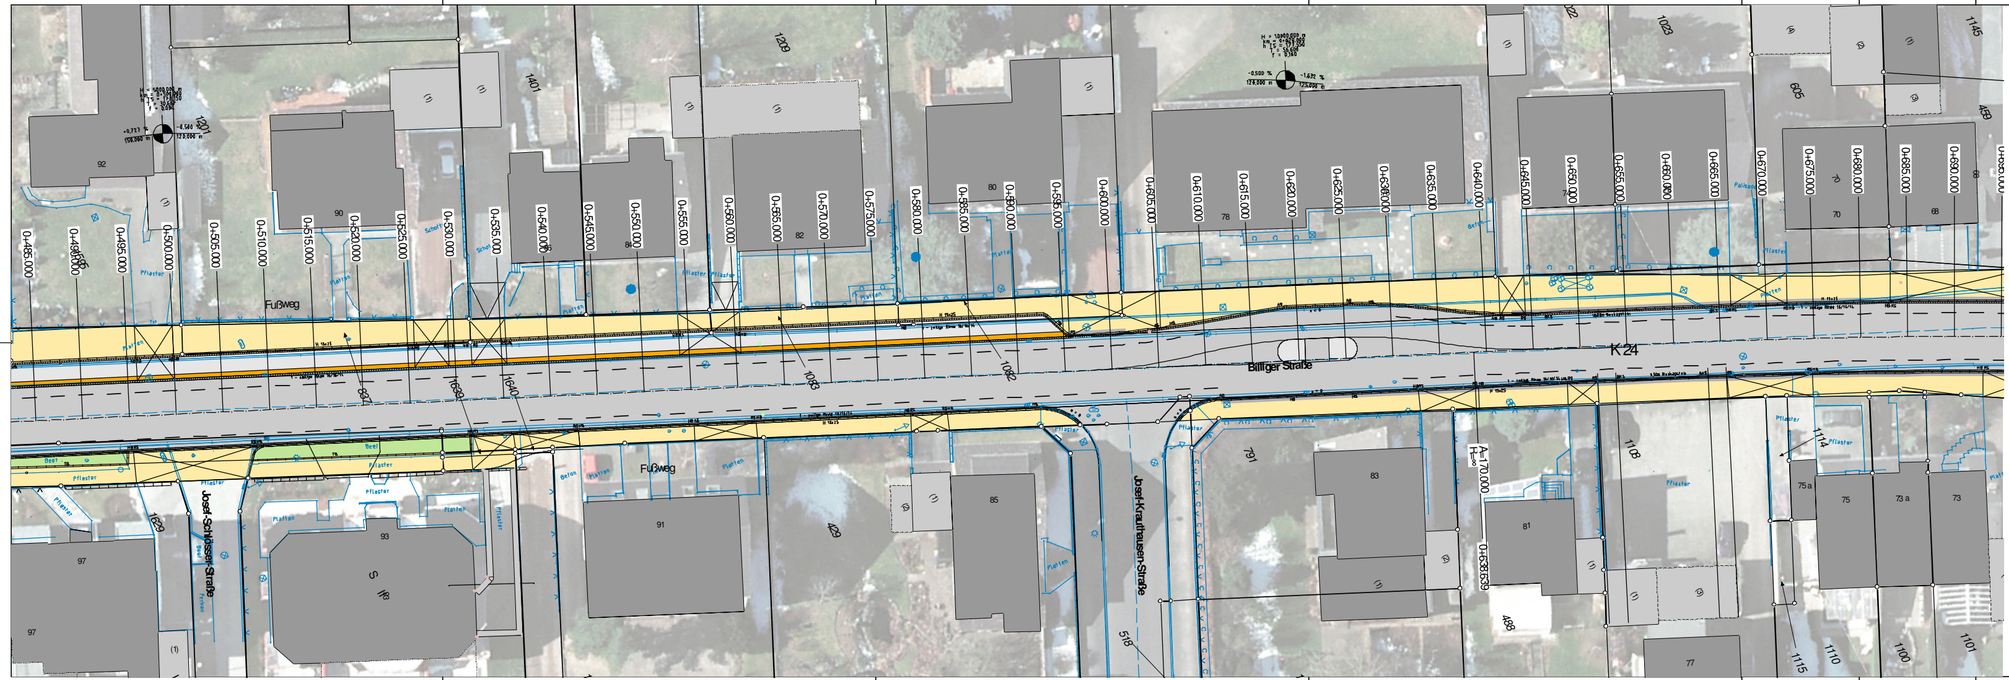

Kreis EUSKIRCHEN
GB IV / Abt. 66
Tiefbau und Abfallentsorgung
Baumaßnahme:
Ausbau der K 24, L 178n bis Eifelring
3. BA - Ortseingang bis Boener Straße
Entwurfsplanung
Blatt Nr. 3 von 4
Blattgröße 1051x297
Ersetzt durch Blatt
Ersatz für Blatt
Lageplan 3 von 4
Maßstab 1 : 250
Name Datum Änderungen Name Datum
bearb. Meyer März 15
gez. Gemein Juni 15
gepr.
Grundplan hergestellt:
Ergänzungen:
Aufnahme: Aufnahme:
Feldvergleich: Feldvergleich:
Kartierung / CAD: Kartierung / CAD:
Aufgestellt:
Euskirchen,
Der Landrat
Im Auftrag
Gesehen:
Fußweg
Billiger Straße
K 24
Josef-Schlösser-Straße
Josef-Krautbauer-Straße
Fußweg
0+485,000
0+490,000
0+495,000
0+500,000
0+505,000
0+510,000
0+515,000
0+520,000
0+525,000
0+530,000
0+535,000
0+540,000
0+545,000
0+550,000
0+555,000
0+560,000
0+565,000
0+570,000
0+575,000
0+580,000
0+585,000
0+590,000
0+595,000
0+600,000
0+605,000
0+610,000
0+615,000
0+620,000
0+625,000
0+630,000
0+635,000
0+640,000
0+645,000
0+650,000
0+655,000
0+660,000
0+665,000
0+670,000
0+675,000
0+680,000
0+685,000
0+690,000
0+695,000
A=170,000
H=0
0+638,639