Kreis Düren
Katasteramt


Bismarckstraße 16
52351 Düren

Auszug aus dem Liegenschaftskataster

Flurkarte NRW 1:2000

Flurstück: 89
Flur: 12
Gemarkung: Lucherberg
Kreuzstr., Inden

Erstellt: 18.04.2012
Zeichen:

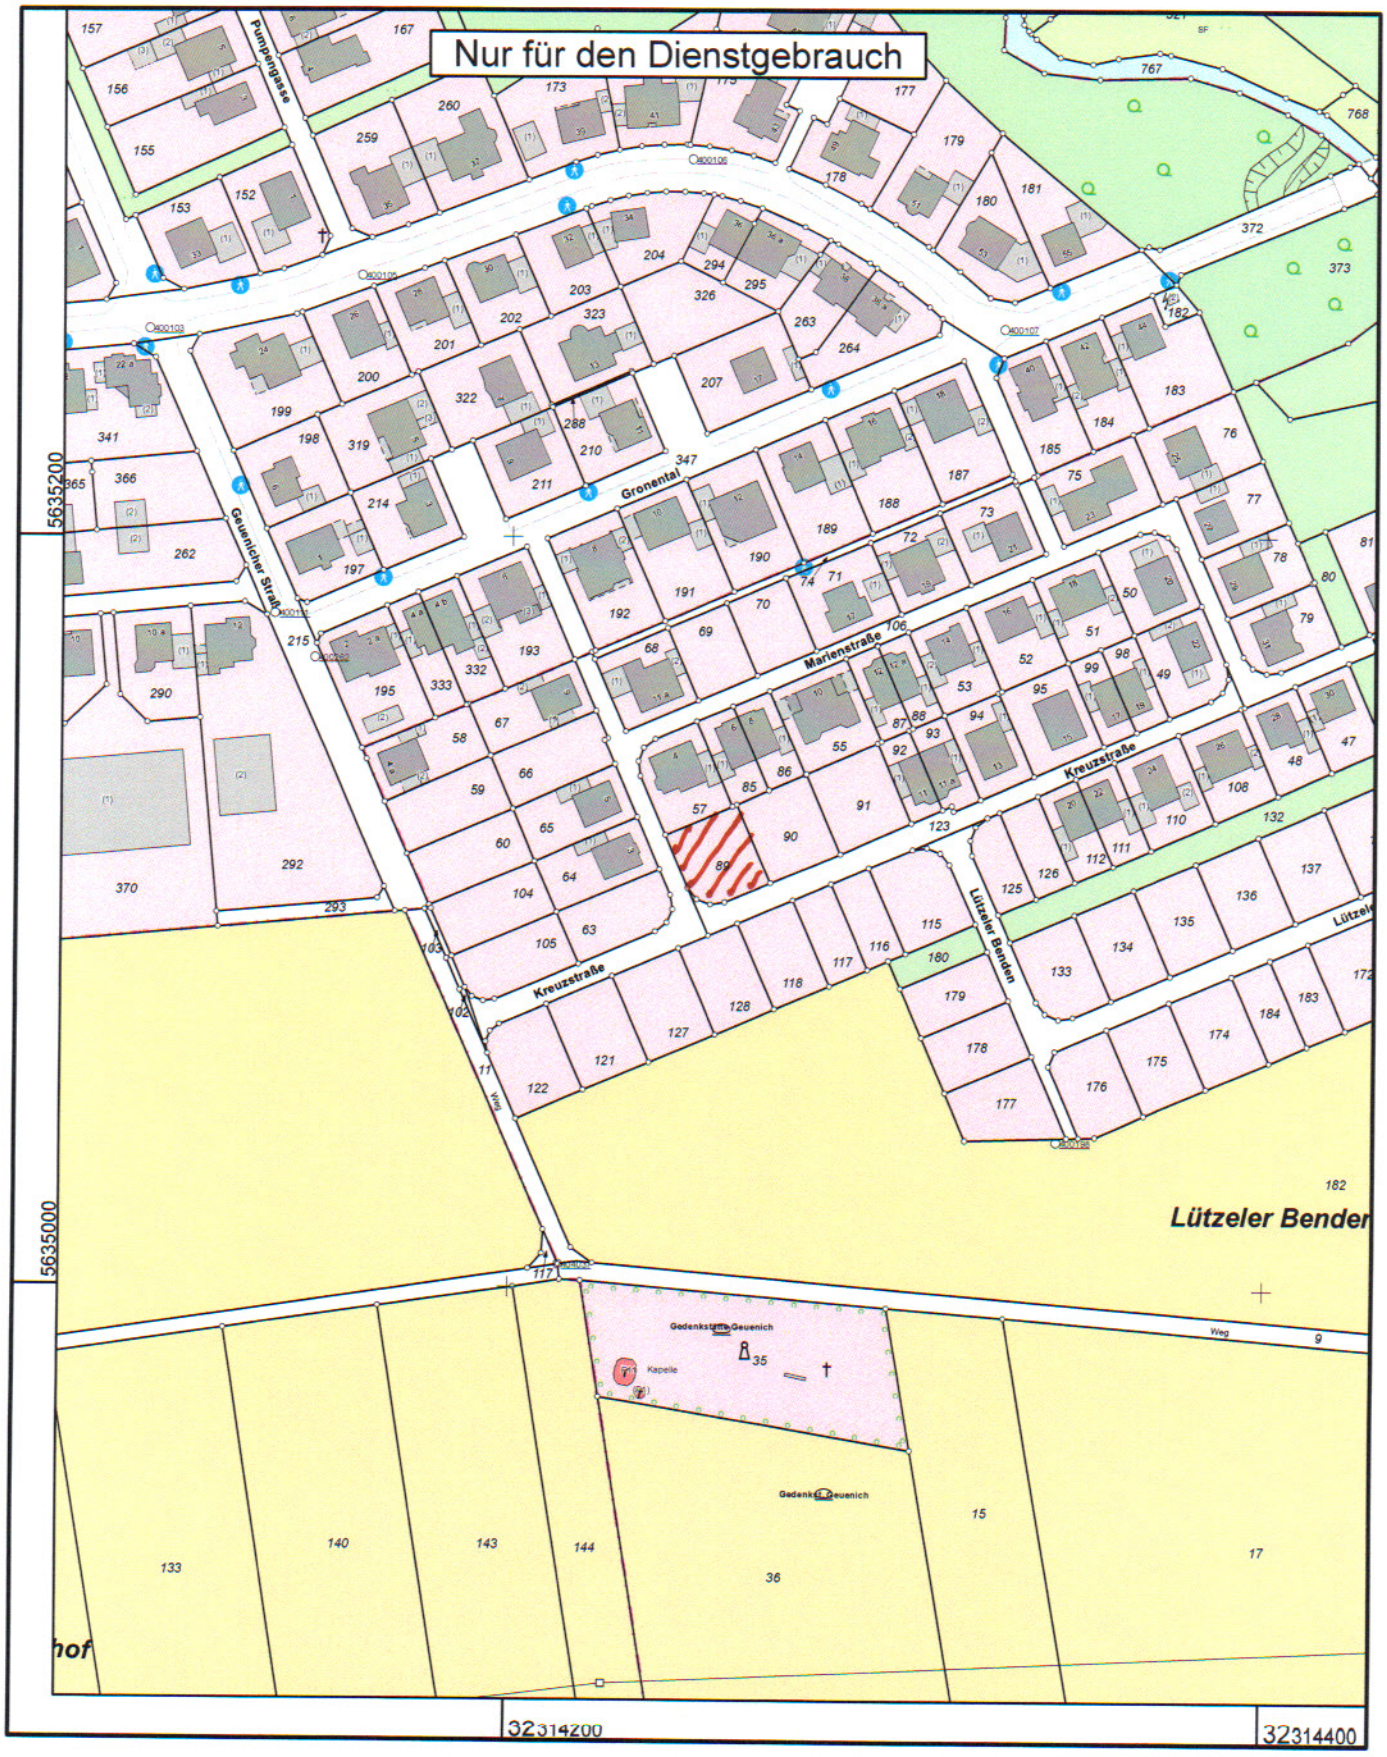


Maßstab 1 : 2000

20 40 60 80 100 Meter

© Kreis Düren

III : GRUNDSTÜCK ANTRAG STELLER

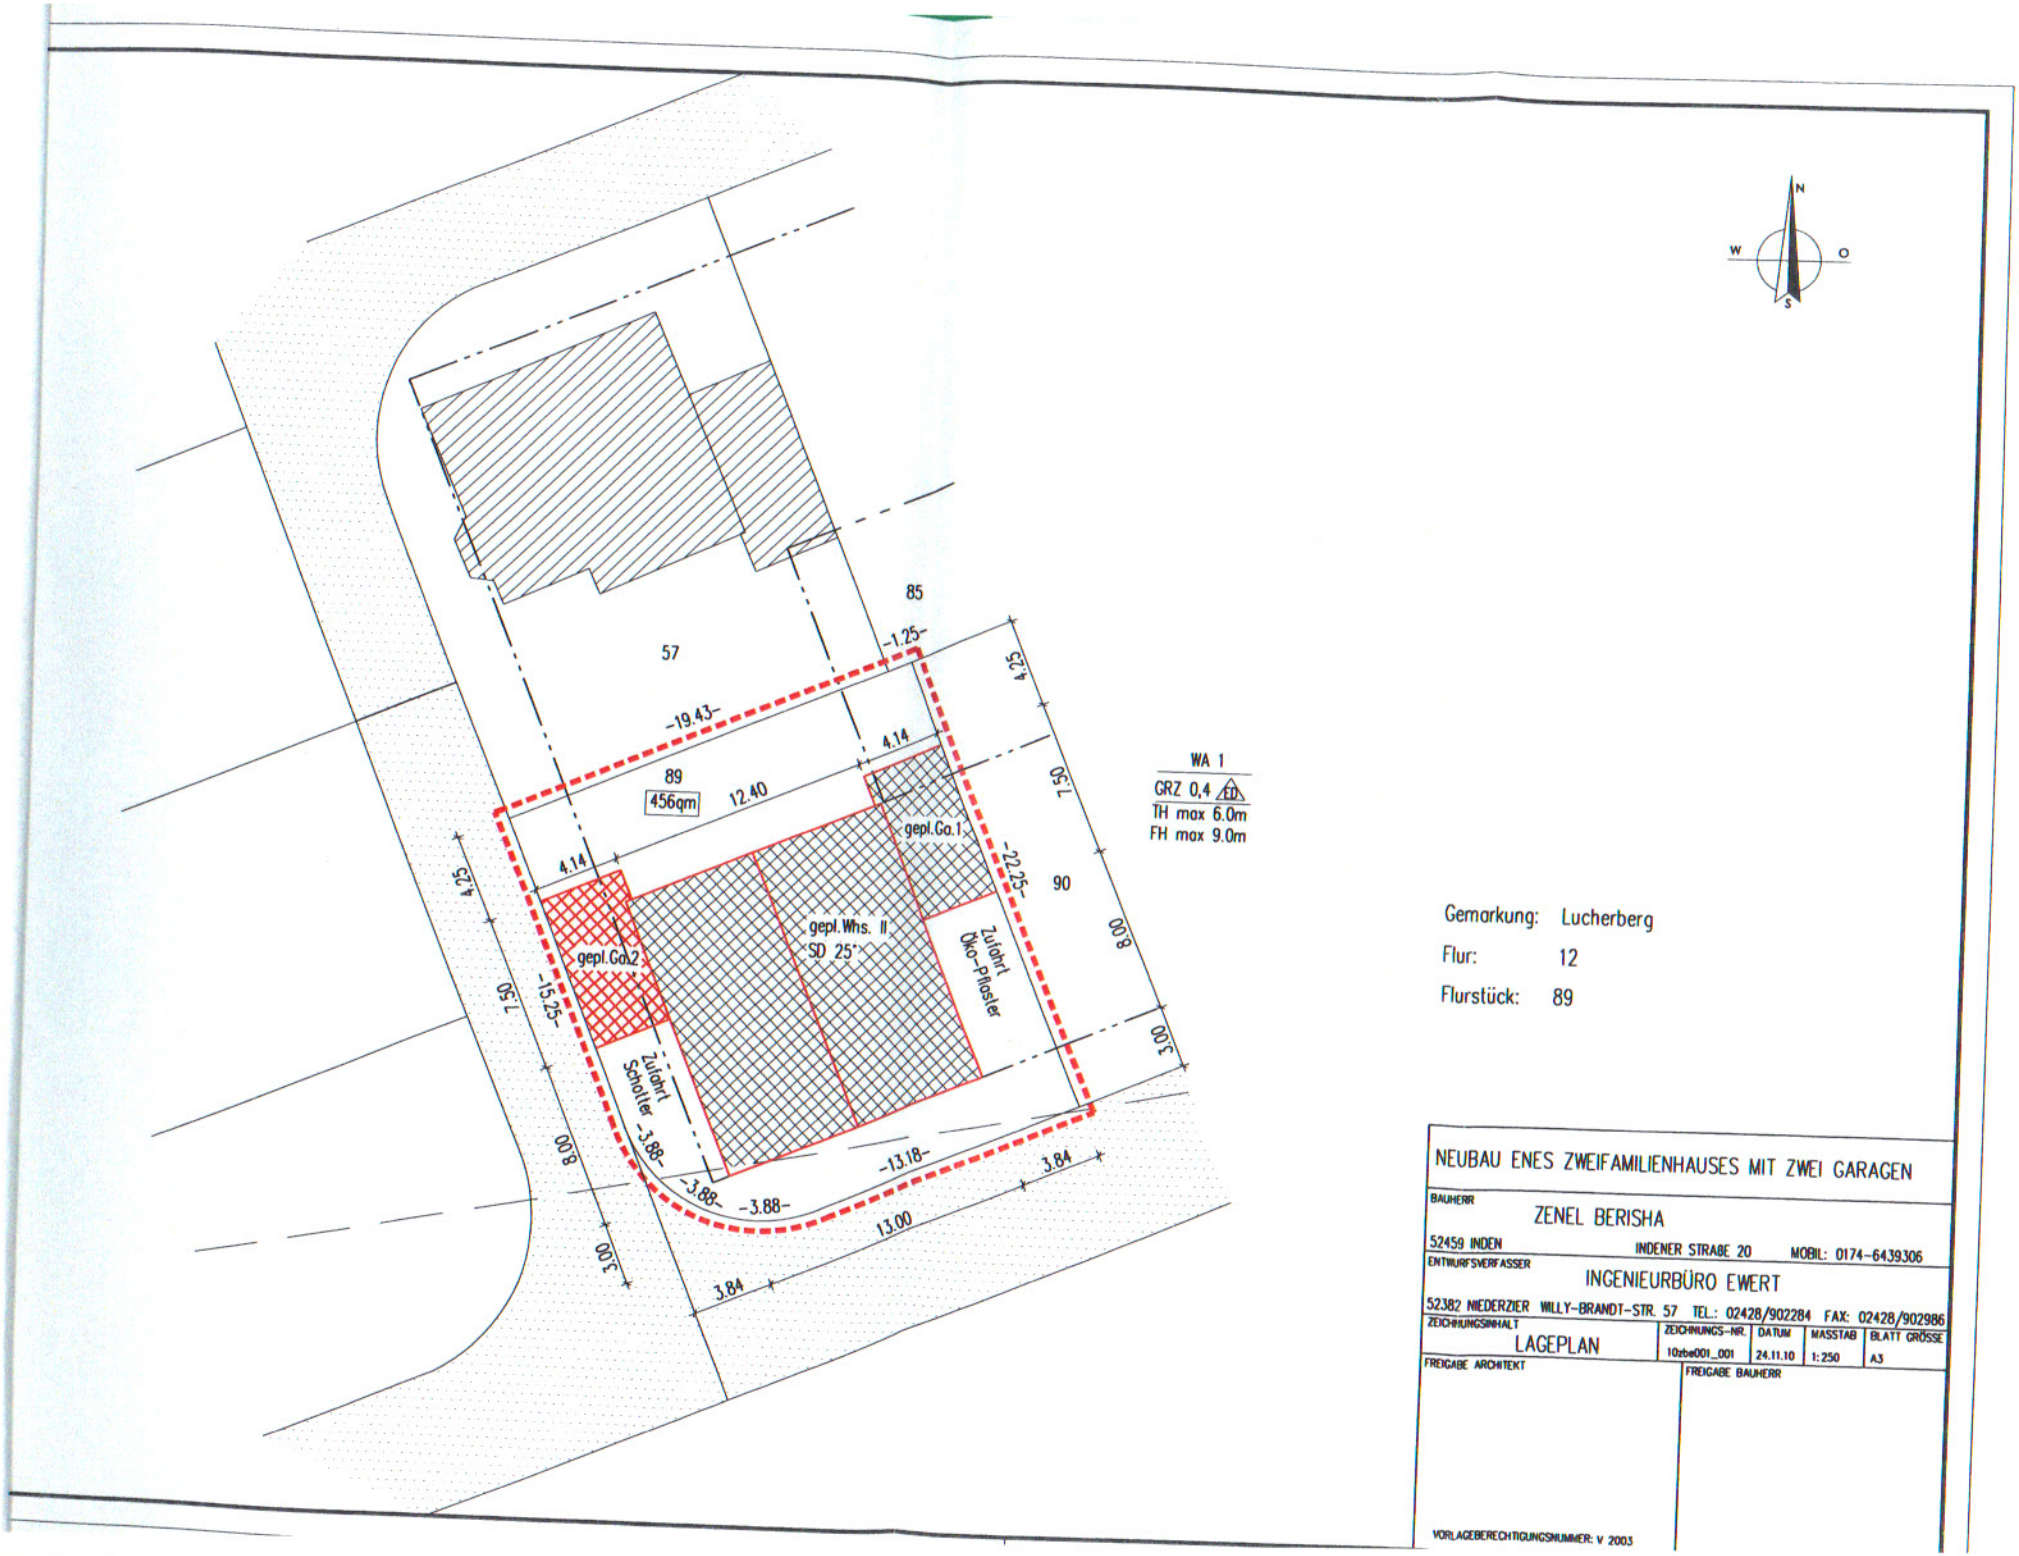

Gemarkung: Lucherberg

Flur: 12

Flurstück: 89

NEUBAU ENES ZWEIFAMILIENHAUSES MIT ZWEI GARAGEN

BAUHERR

ZENEL BERISHA

52459 INDEN INDENER STRABE 20 MOBIL: 0174-6439306

ENTWURFSVERFASSER

INGENIEURBÜRO EWERT

52382 NIEDERZIER WILLY-BRANDT-STR. 57 TEL.: 02428/902284 FAX: 02428/902986

ZEICHNUNGSINHALT	ZEICHNUNGS-NR.	DATUM	MASSTAB	BLATT GRÖSSE
LAGEPLAN	10zbe001_001	24.11.10	1:250	A3

FREIGABE ARCHITEKT

FREIGABE BAUHERR

VORLAGEBERECHTIGUNGSNUMMER: v 2003