**Kreis Düren**
**Katasteramt**


Bismarckstraße 16
52351 Düren

# Auszug aus dem Liegenschaftskataster

**Flurkarte NRW 1:2000**

Flurstück: 121
Flur: 3
Gemarkung: Lamersdorf
Mittelstr. 6, Inden

**Erstellt:** 16.04.2012
**Zeichen:**

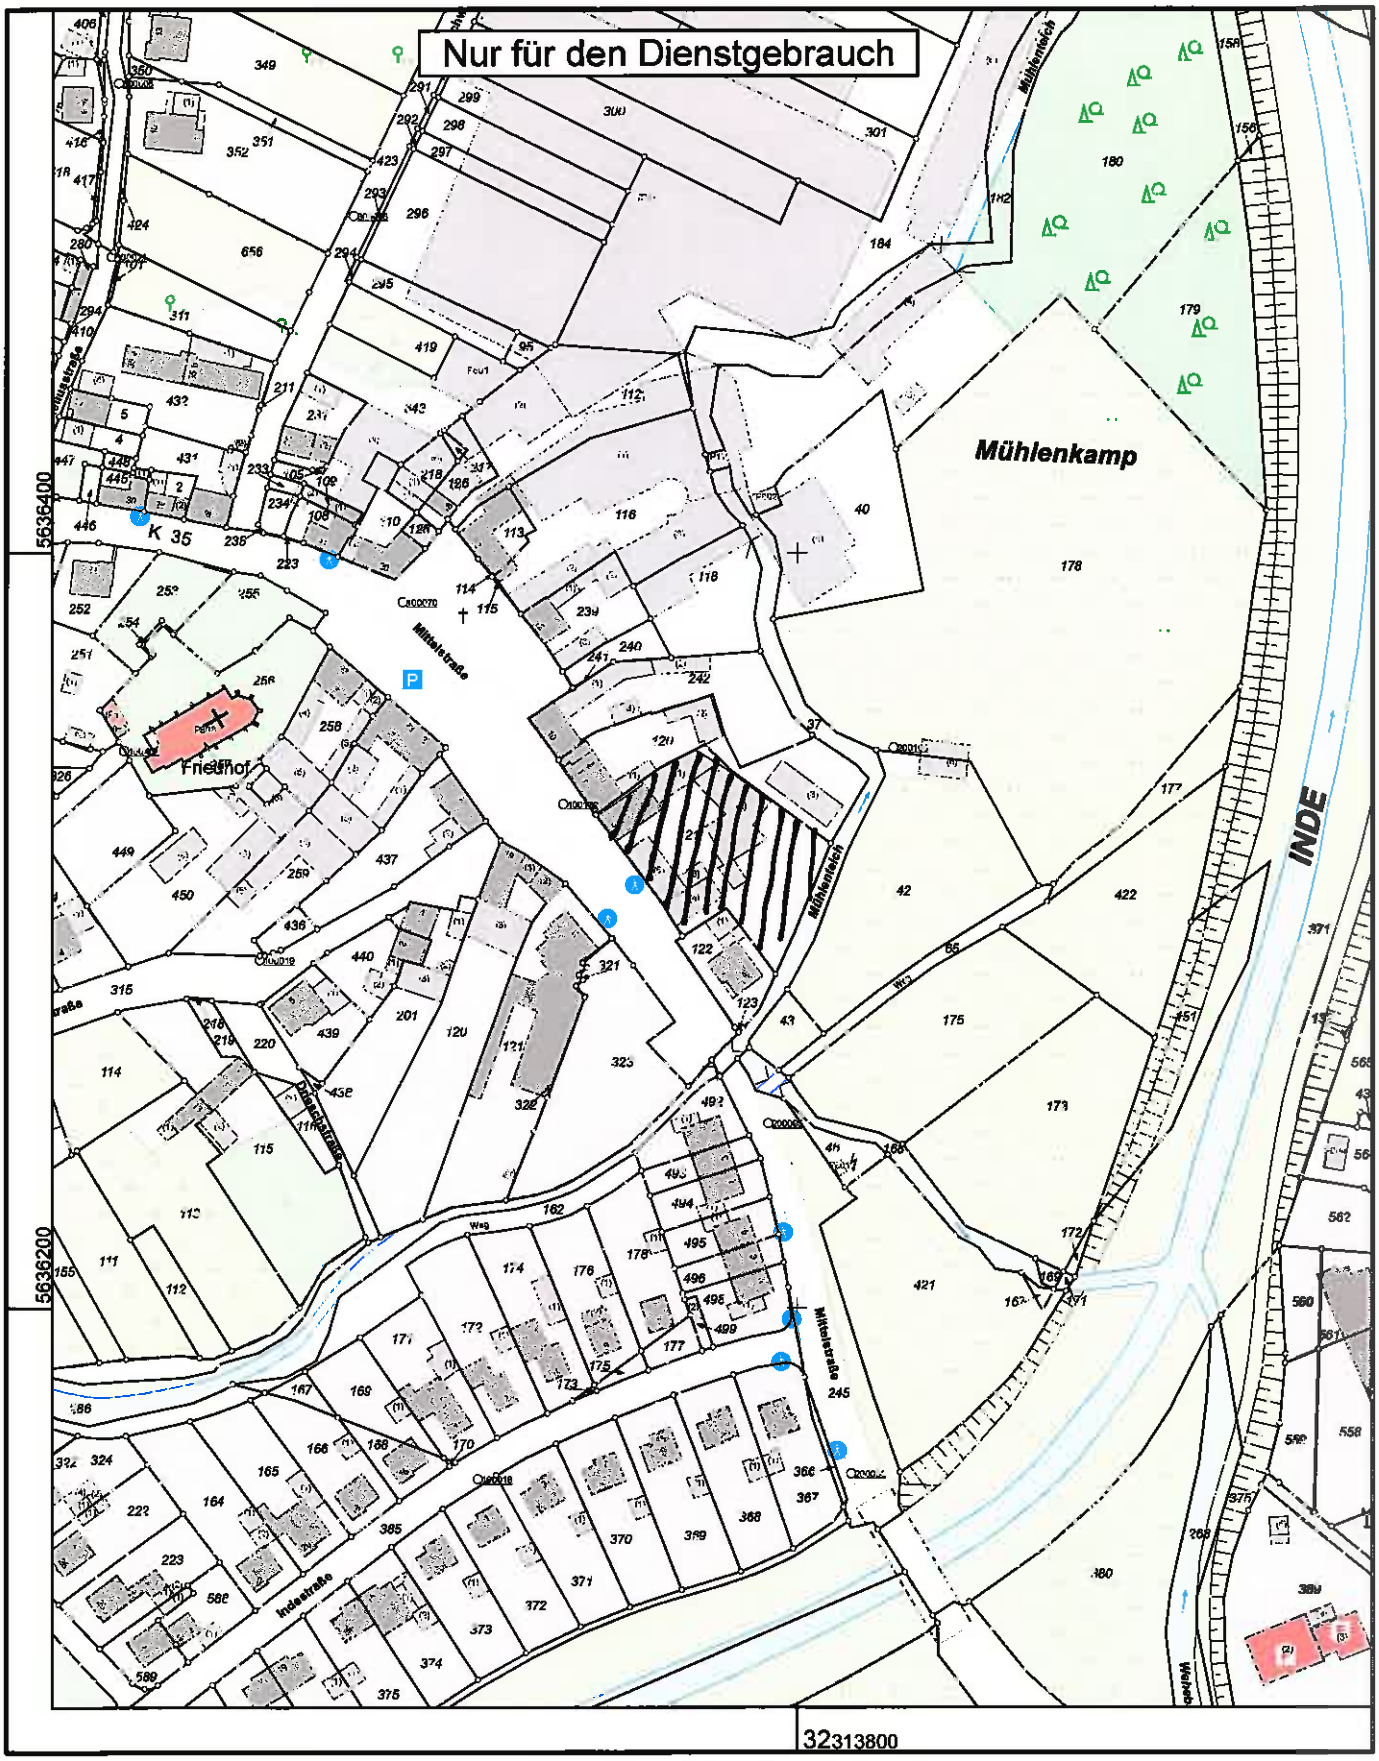


Maßstab 1 : 2000

20 40 60 80 100 Meter

© Kreis Düren

///: betroffene Hofstelle mit Bergschäden

**Kreis Düren**
**Katasteramt**


Bismarckstraße 16
52351 Düren

# Auszug aus dem Liegenschaftskataster

**Amtliche Basiskarte NRW 1:2500**

Lamersdorf
Hinter Pastors Kamp, Inden

**Erstellt:** 16.04.2012
**Zeichen:**

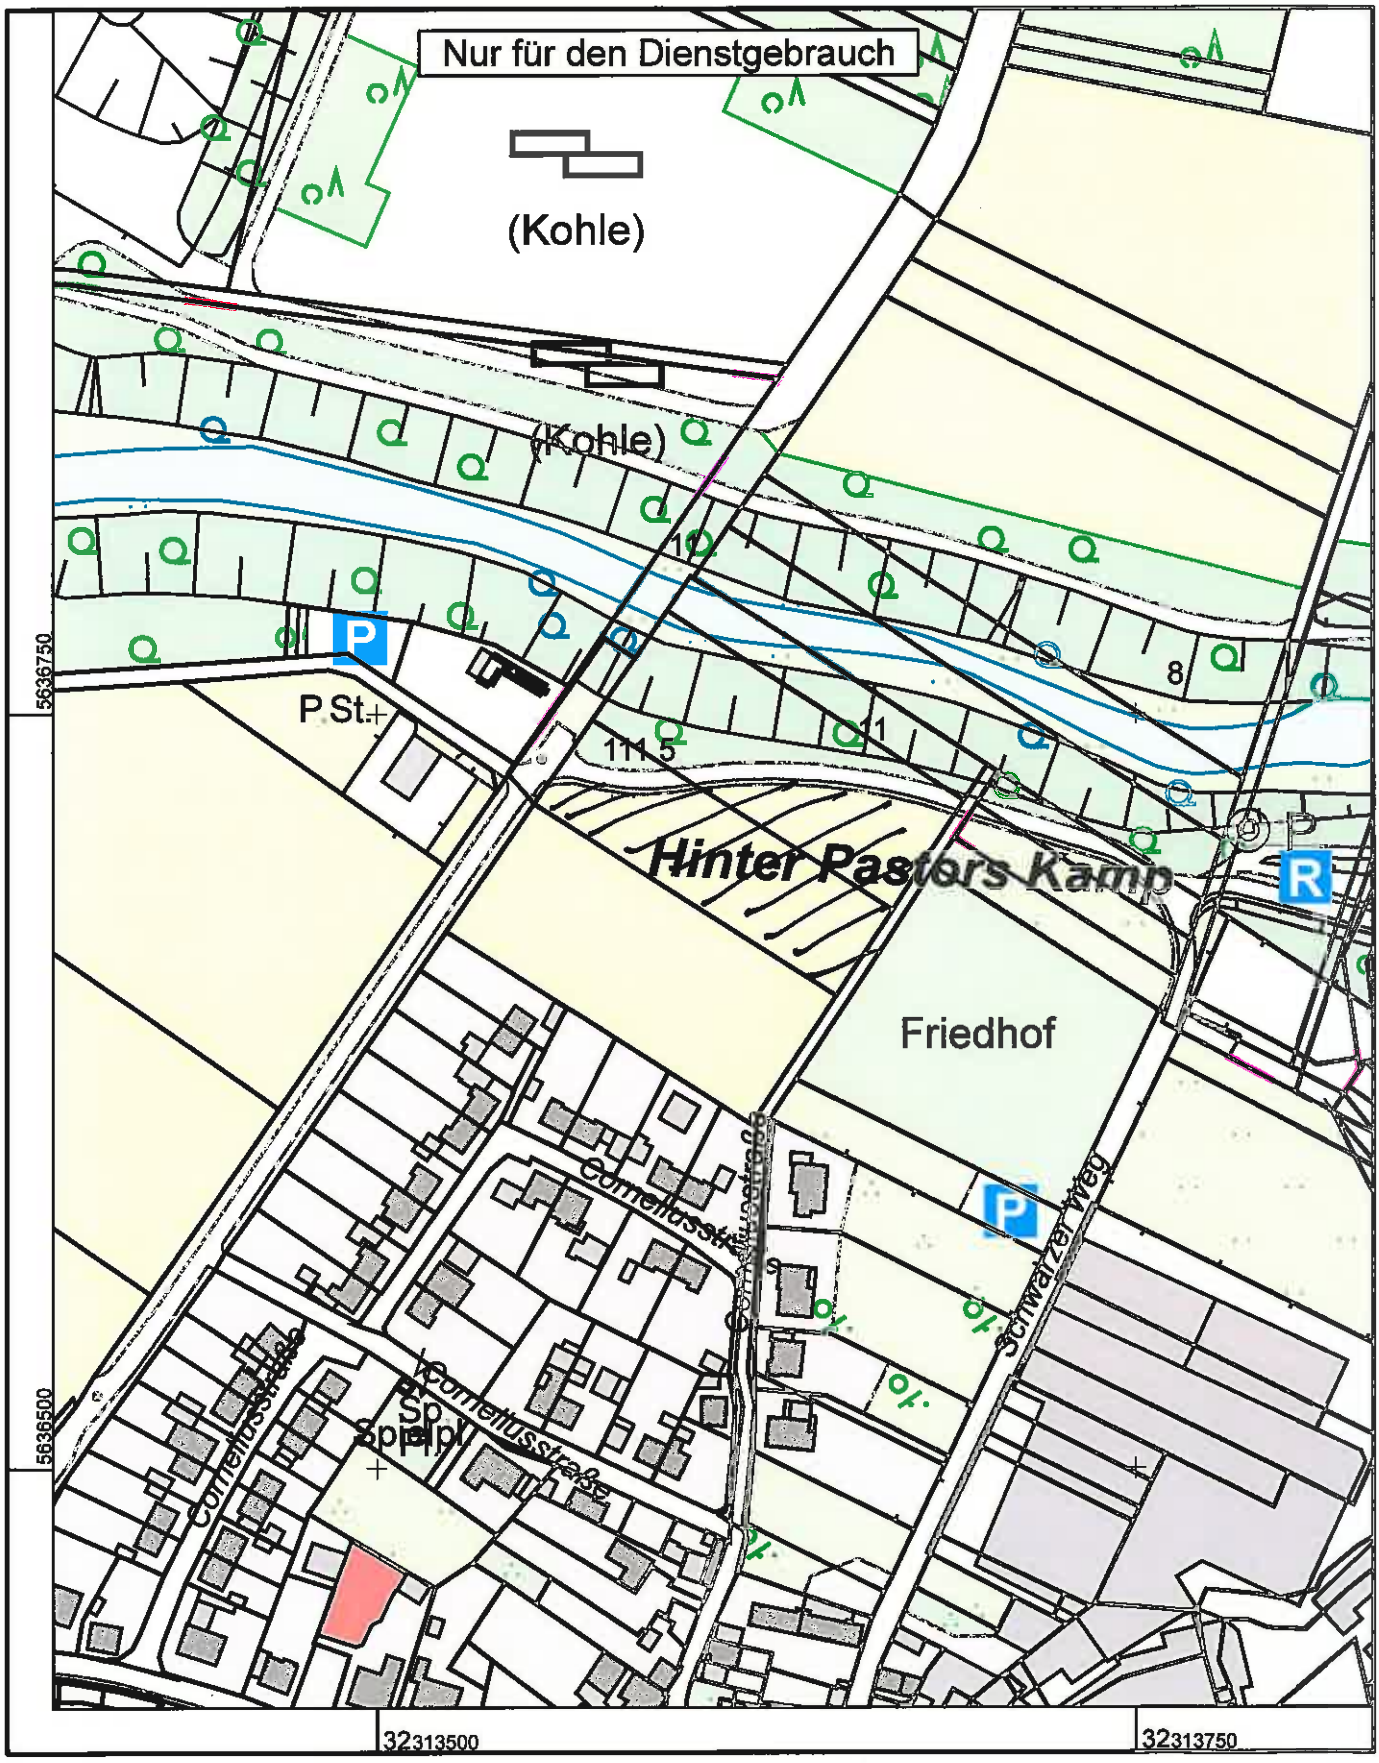



Maßstab 1 : 2500

25 50 75 100 125 Meter

Herausgeber (©): Kreis Düren

//// : mögliche Fossabflächen

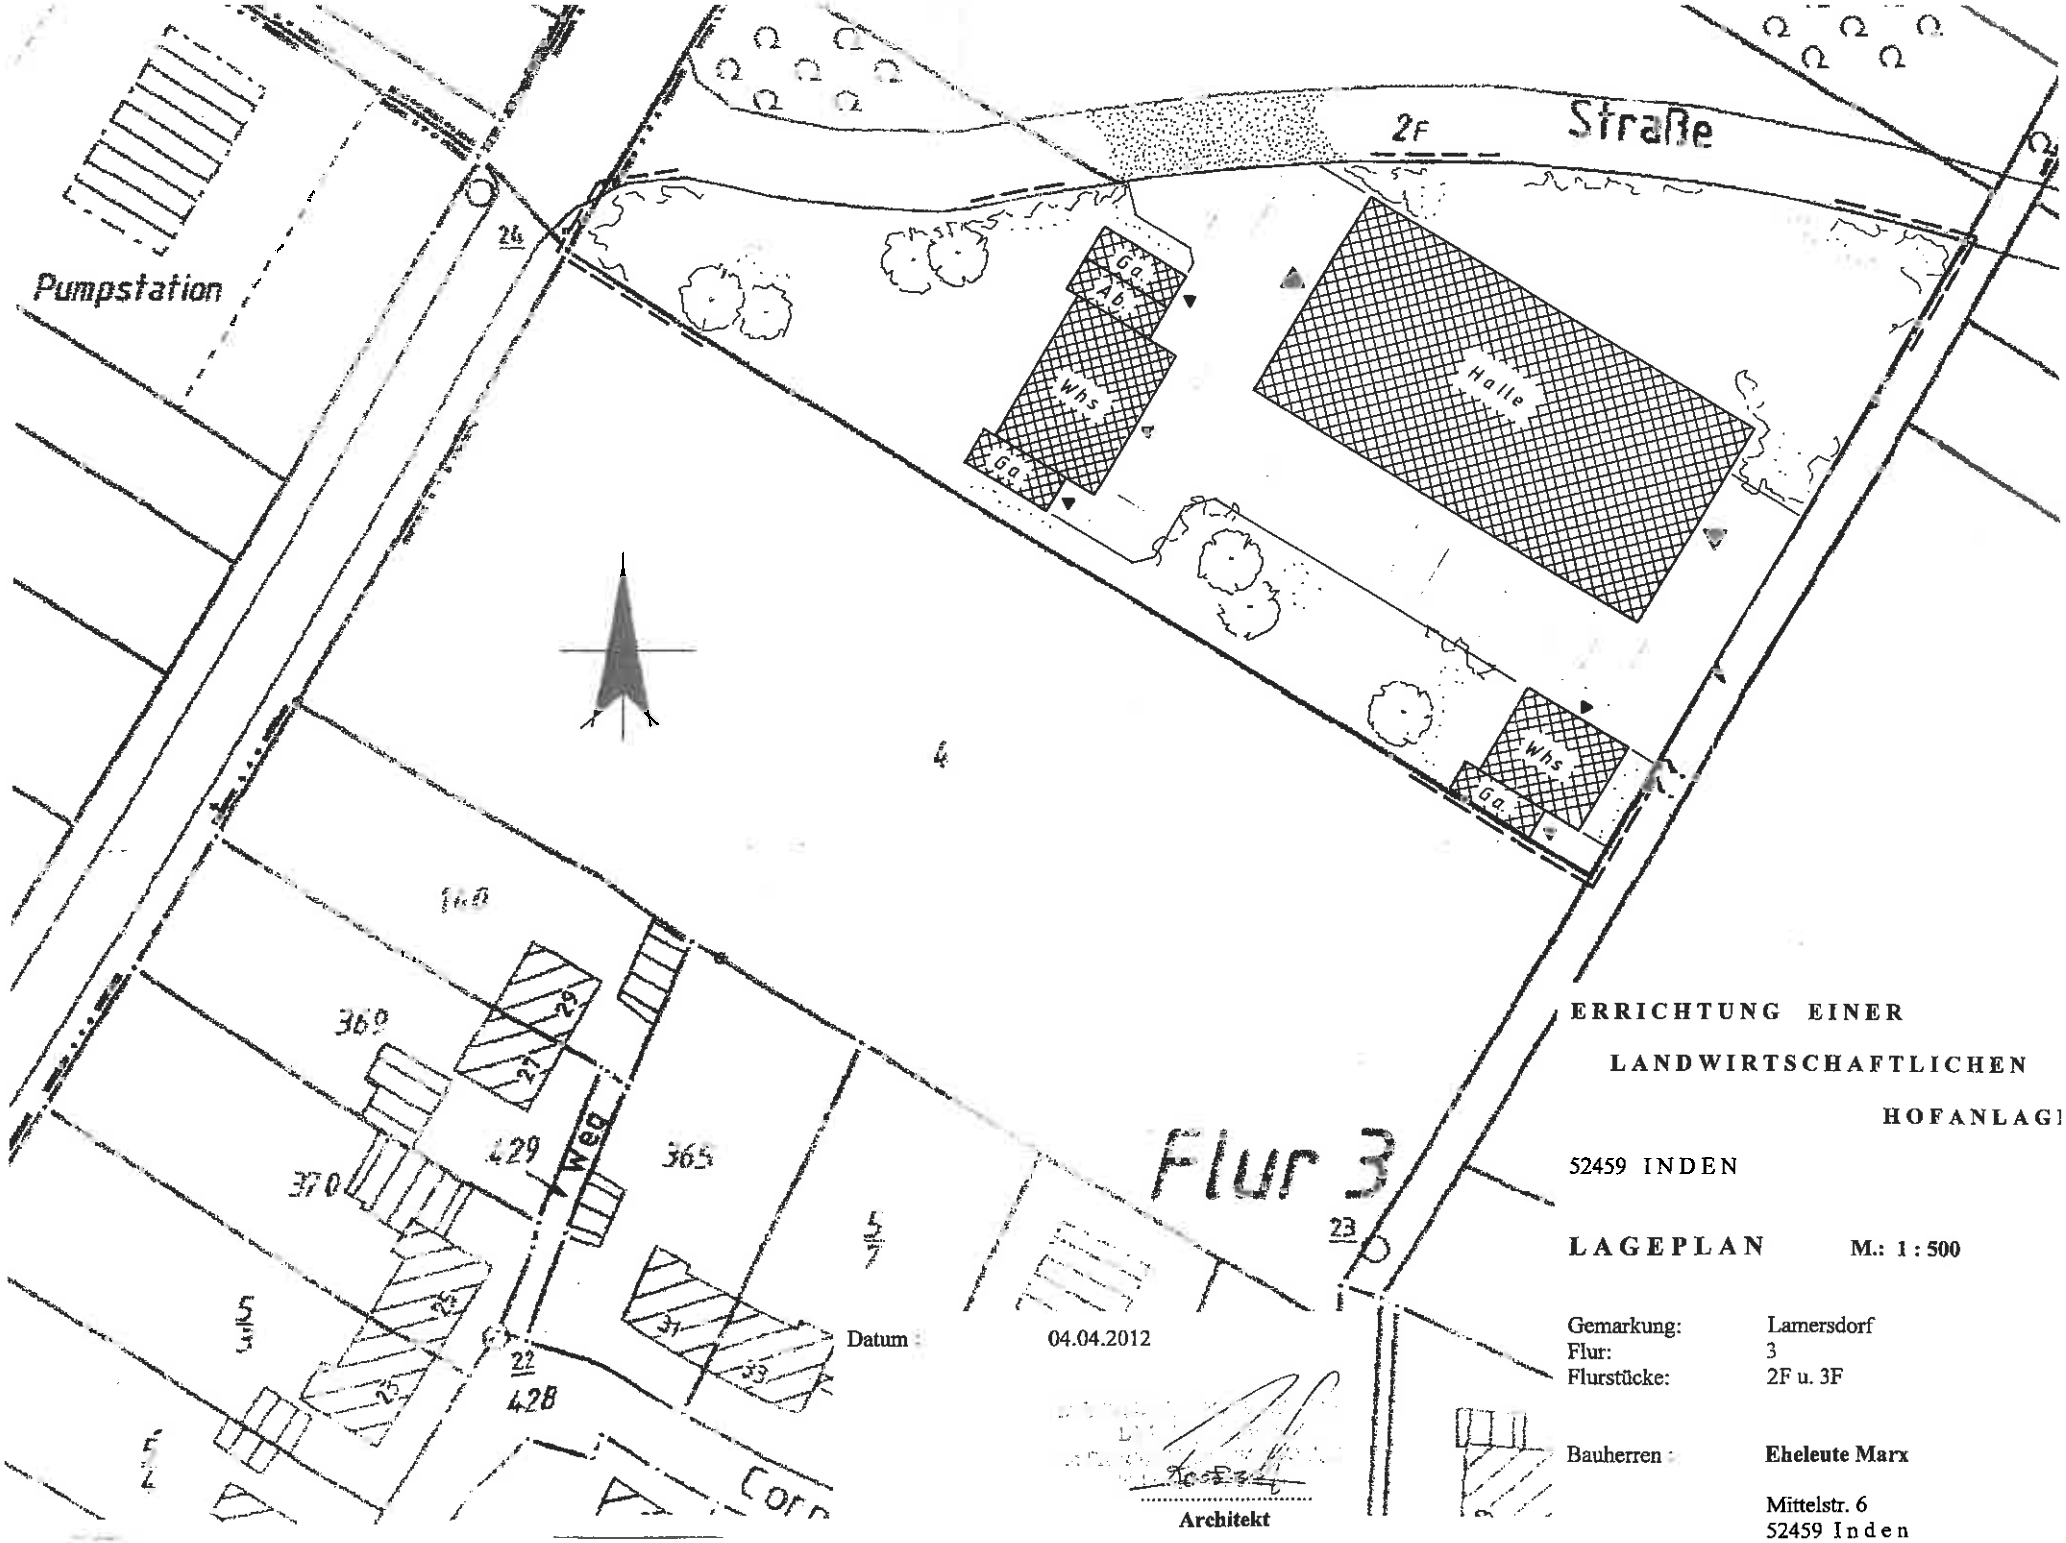


**ERRICHTUNG EINER LANDWIRTSCHAFTLICHEN HOFANLAGE**

52459 INDEN

**LAGEPLAN** **M.: 1 : 500**

| | |
|---|---|
| Gemarkung: | Lamersdorf |
| Flur: | 3 |
| Flurstücke: | 2F u. 3F |

Bauherren : **Eheleute Marx**

Mittelstr. 6
52459 Inden

Datum : 04.04.2012

**Architekt**