
Ingenieurbüro Nork und Berger, 52353 Düren
Maßstab: 1:250
Blattgröße: 0.765 m x 0.297 m = 0.227 m2

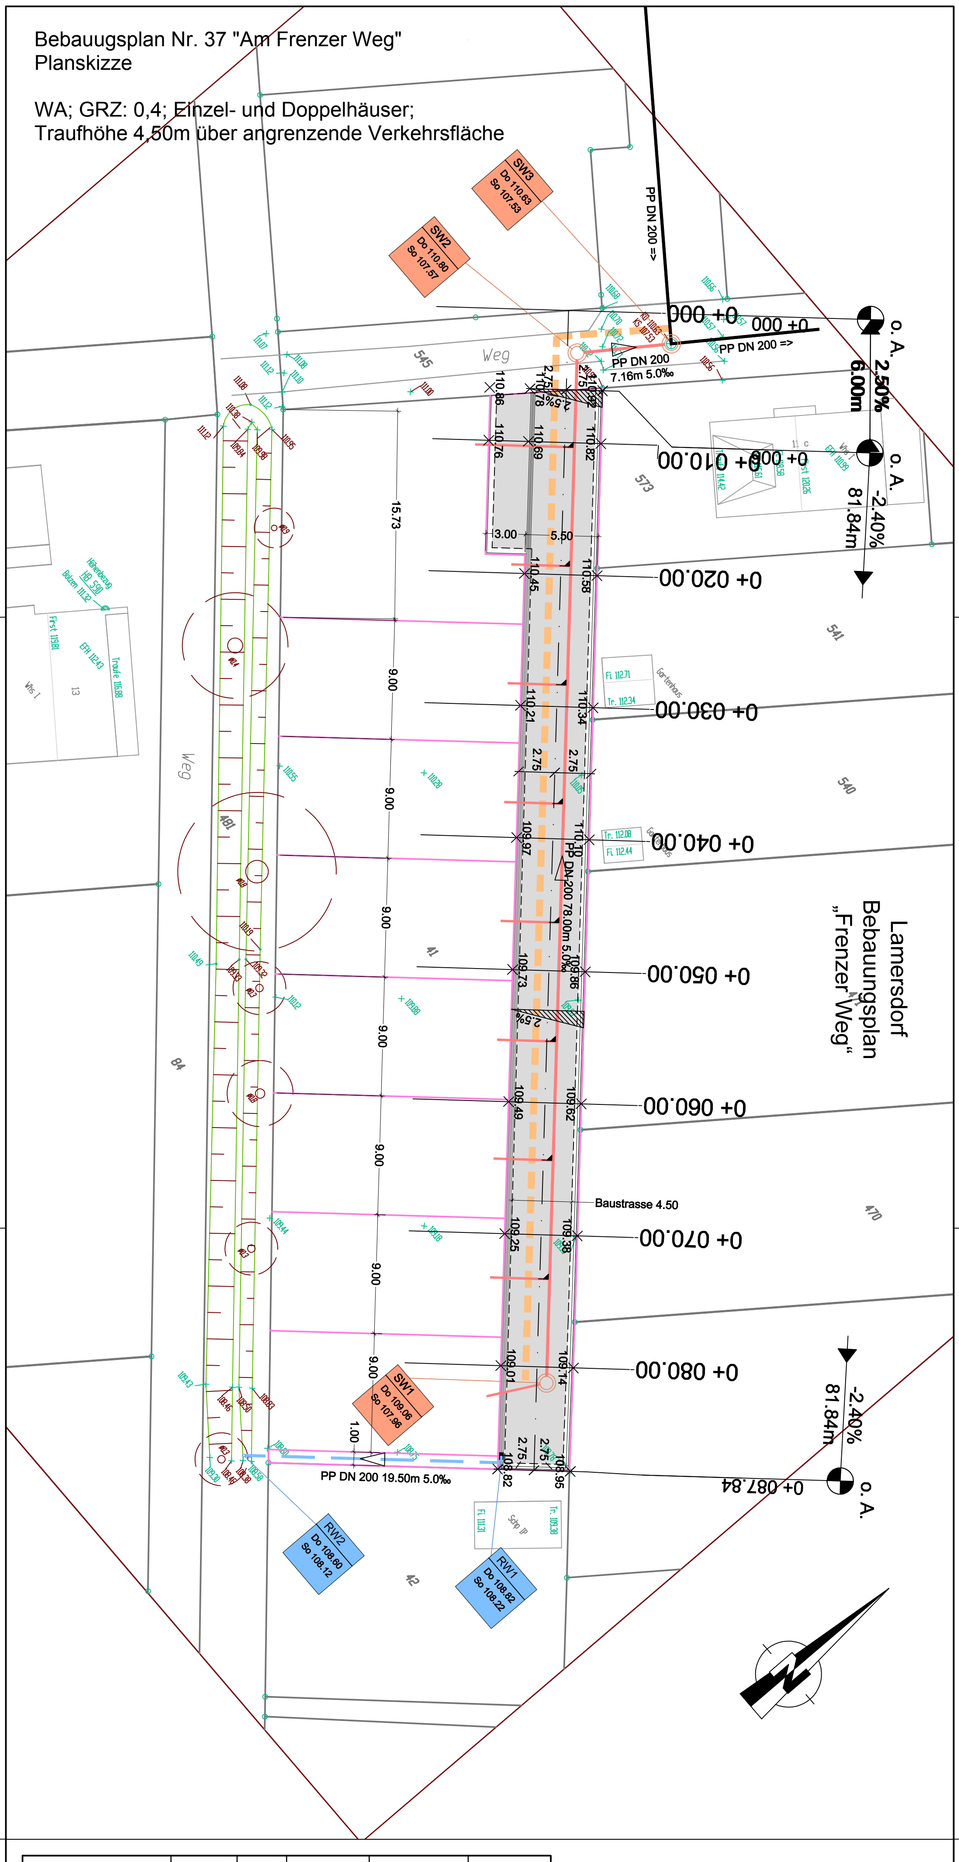

NORK+BERGER
TIEF- UND INGENIEURBAU
BERATENDE INGENIEURE
MITGLIED INGENIEURKAMMER-BAU NRW
Am Steinberg 25 52353 Düren
www.Nork-Berger.de

AUFTRAGGEBER
GEMEINDE INDEN
Bauamt
Rathausstraße 1
52459 Inden

PROJEKT
INDEN
Ortsteil LAMERSDORF
Bebauungsplan „Frenzer Weg“

PLAN
Lageplan

STAND
Vorüberprüfung
Stand 12 / 2015

	BEARBEITET	GEZEICHNET	ANLAGE	BLATT-NR	PLOTDATUM	MASSSTAB
	Dez. 15	Dez. 15	1	1	22.12.2015	1 : 250
	Berger	Pyka				

Kanal- u. Strassenbau

Auftraggeber:
Inden, den
Der Bürgermeister
Im Auftrag
Ortmann

Bearbeitet:
Düren, im Dezember 2015

Zeichnungsname: N:\Inden\Lamersdorf-Frenzer Weg\FrenzerWeg-ETRS.dwg