



Bebauungsplan Nr. 03/03
„Friedenstraße / Alter Postweg“
 Gemarkung Bexterhagen, Flur 1
 M 1: 2.000
 Eingeschränkte Auslegung



Gemeinde Leopoldshöhe

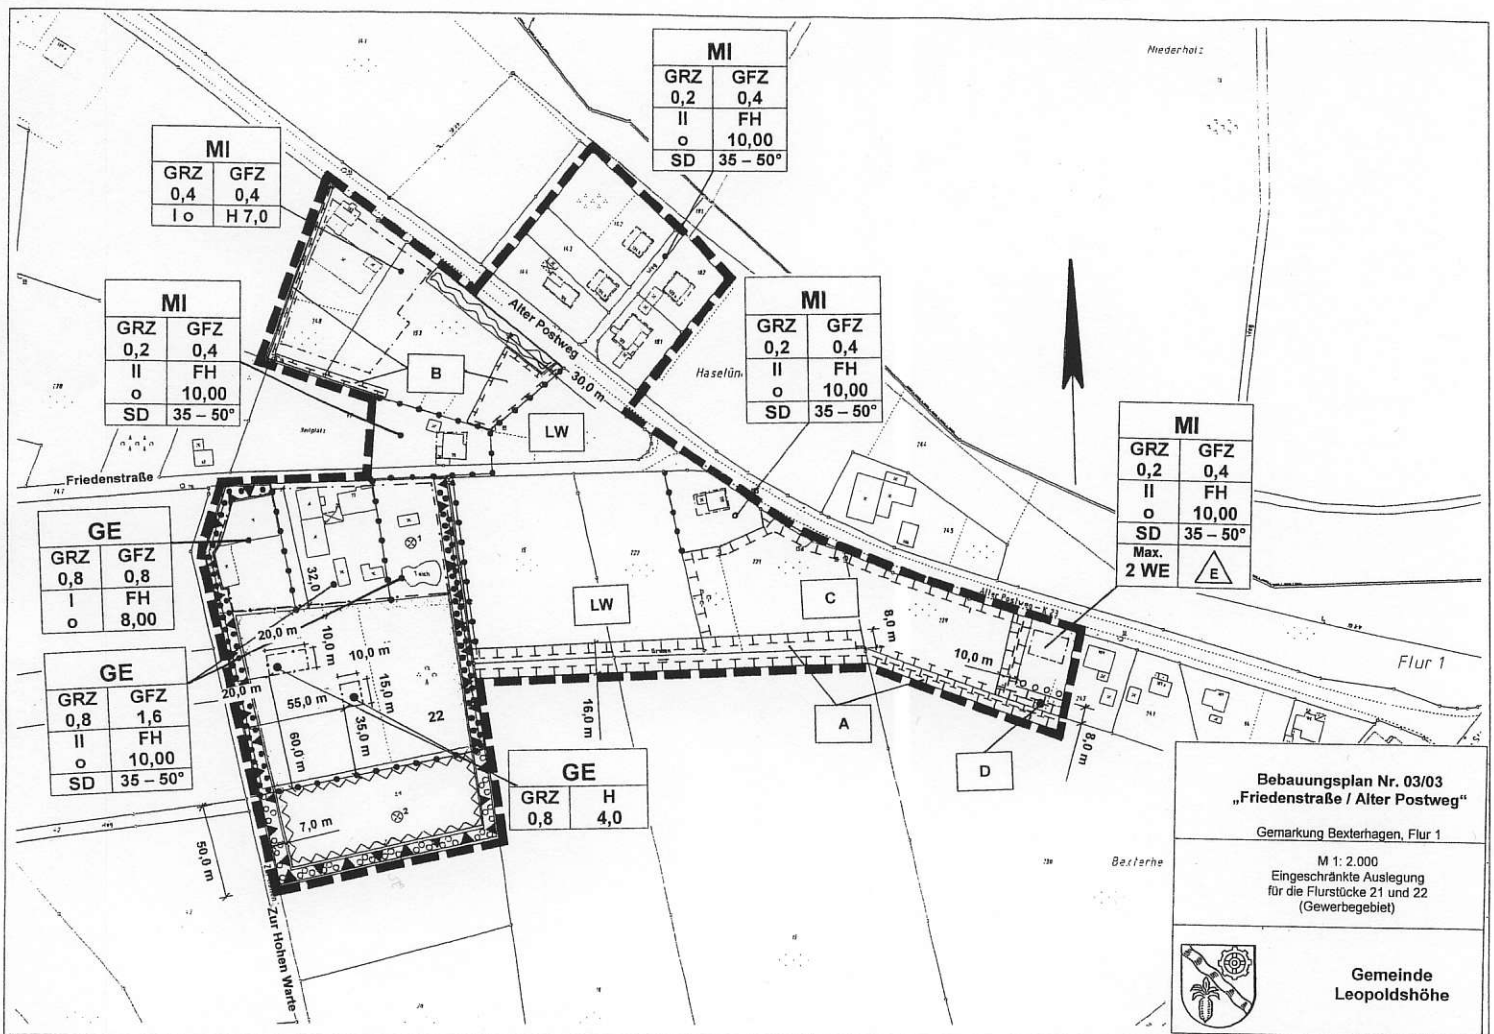

Bebauungsplan Nr. 03/03
„Friedenstraße / Alter Postweg“
 Gemarkung Bexterhagen, Flur 1
 M 1: 2.000
 Eingeschränkte Auslegung
 für die Flurstücke 21 und 22
 (Gewerbegebiet)



Gemeinde Leopoldshöhe