




1. Änderung des Bebauungsplanes Nr. 02/03 "Obere Brede"

im beschleunigten Verfahren gem. § 13 a BauGB

- Satzung -

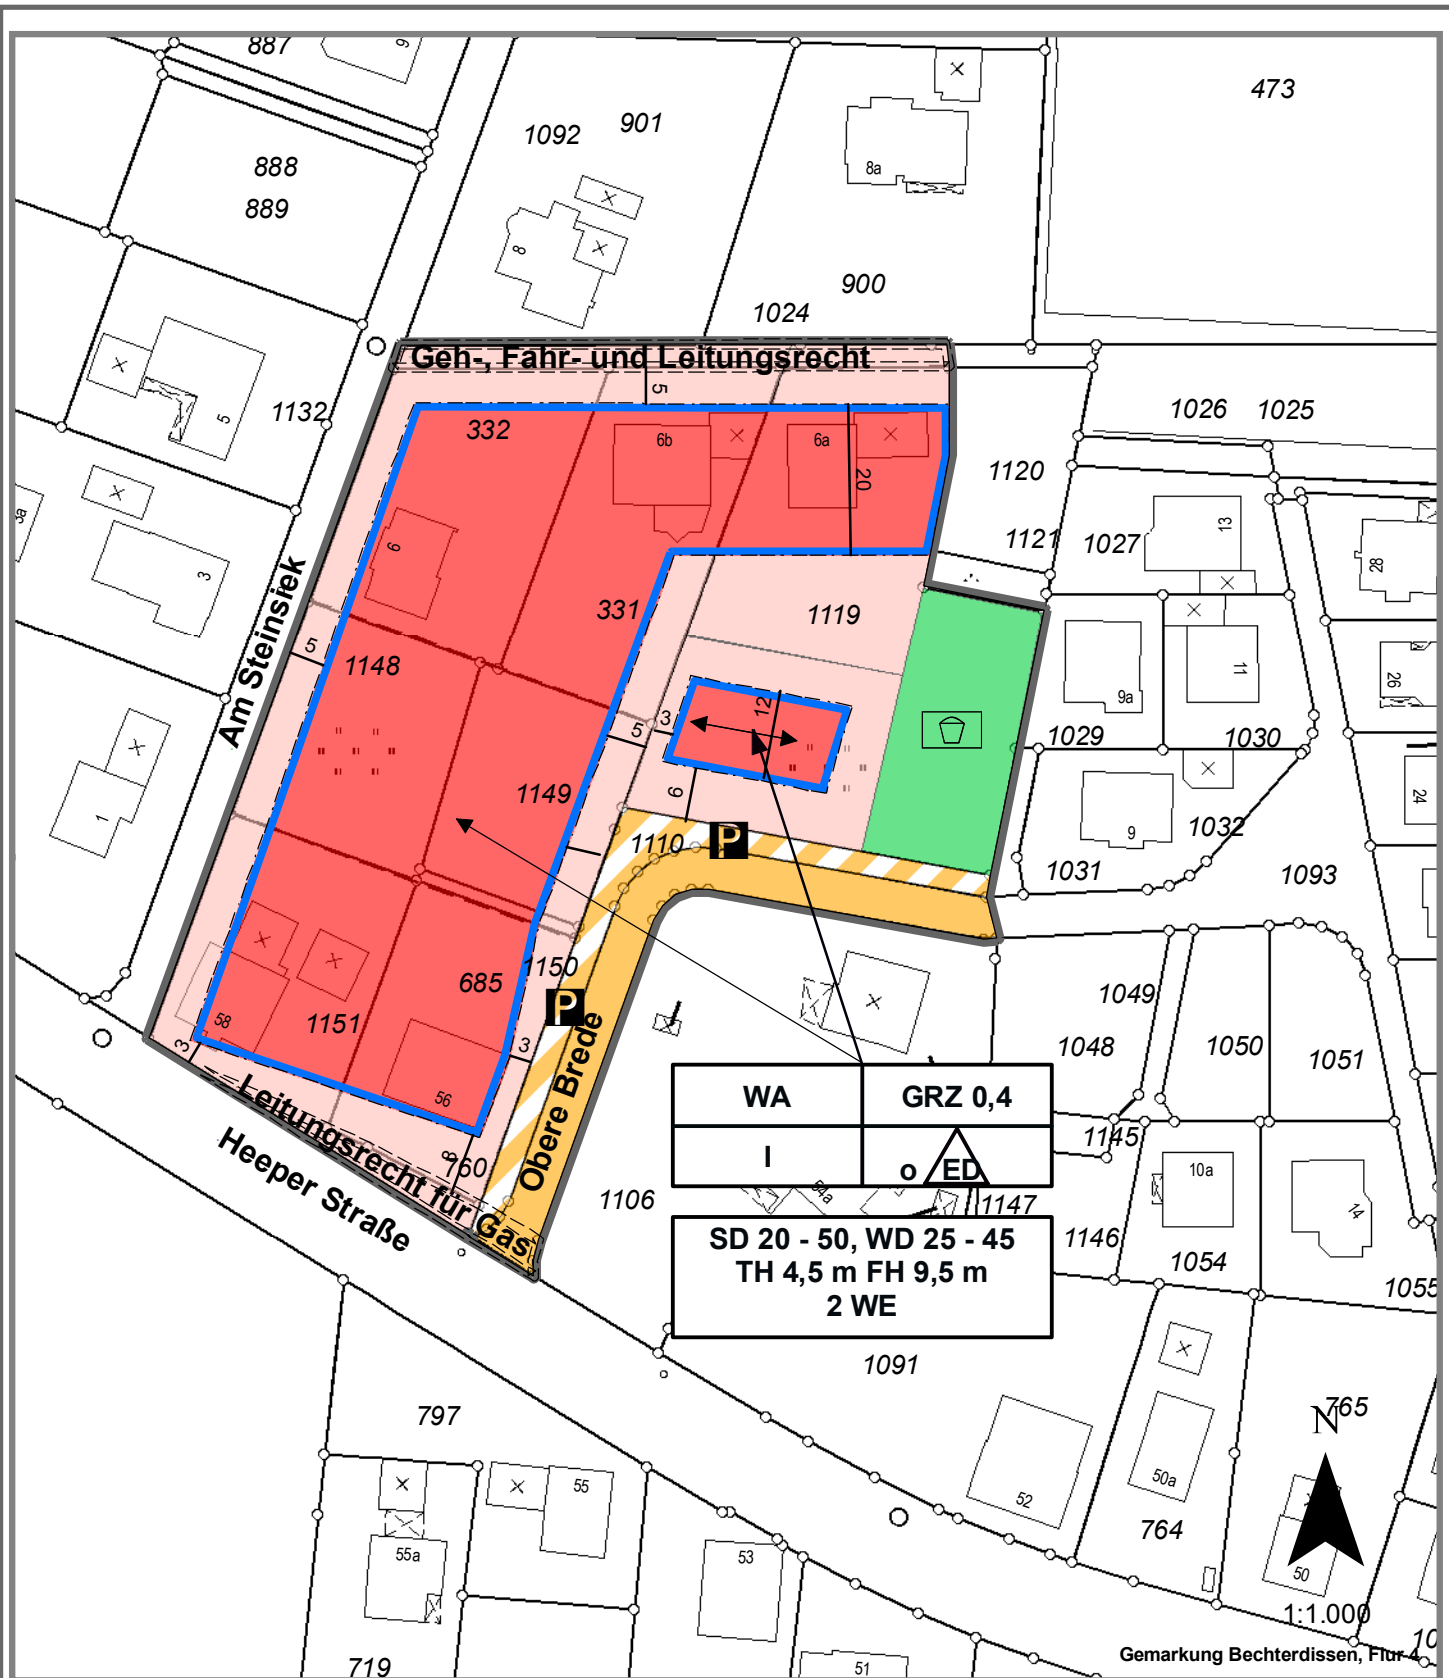