

Teilungsentwurf 1:500

Gemarkung:

Bechterdissen

Flur:

4

Flurstück(e):


1088


Vermessungsbüro
Dipl.-Ing. M. Hillemeier
Hauptstr. 40
33813 Oerlinghausen
Tel 05202/2037
Fax 05202/2055

Angefertigt auf Grundlage amtlicher
Unterlagen und nach eigener örtlicher
Aufnahme. Flächenangaben und Maße
vorbehaltlich einer endgültigen
örtlichen Vermessung.

Stand: 22.01.2008 (2)

Projekt: 2008011 (Bauer)

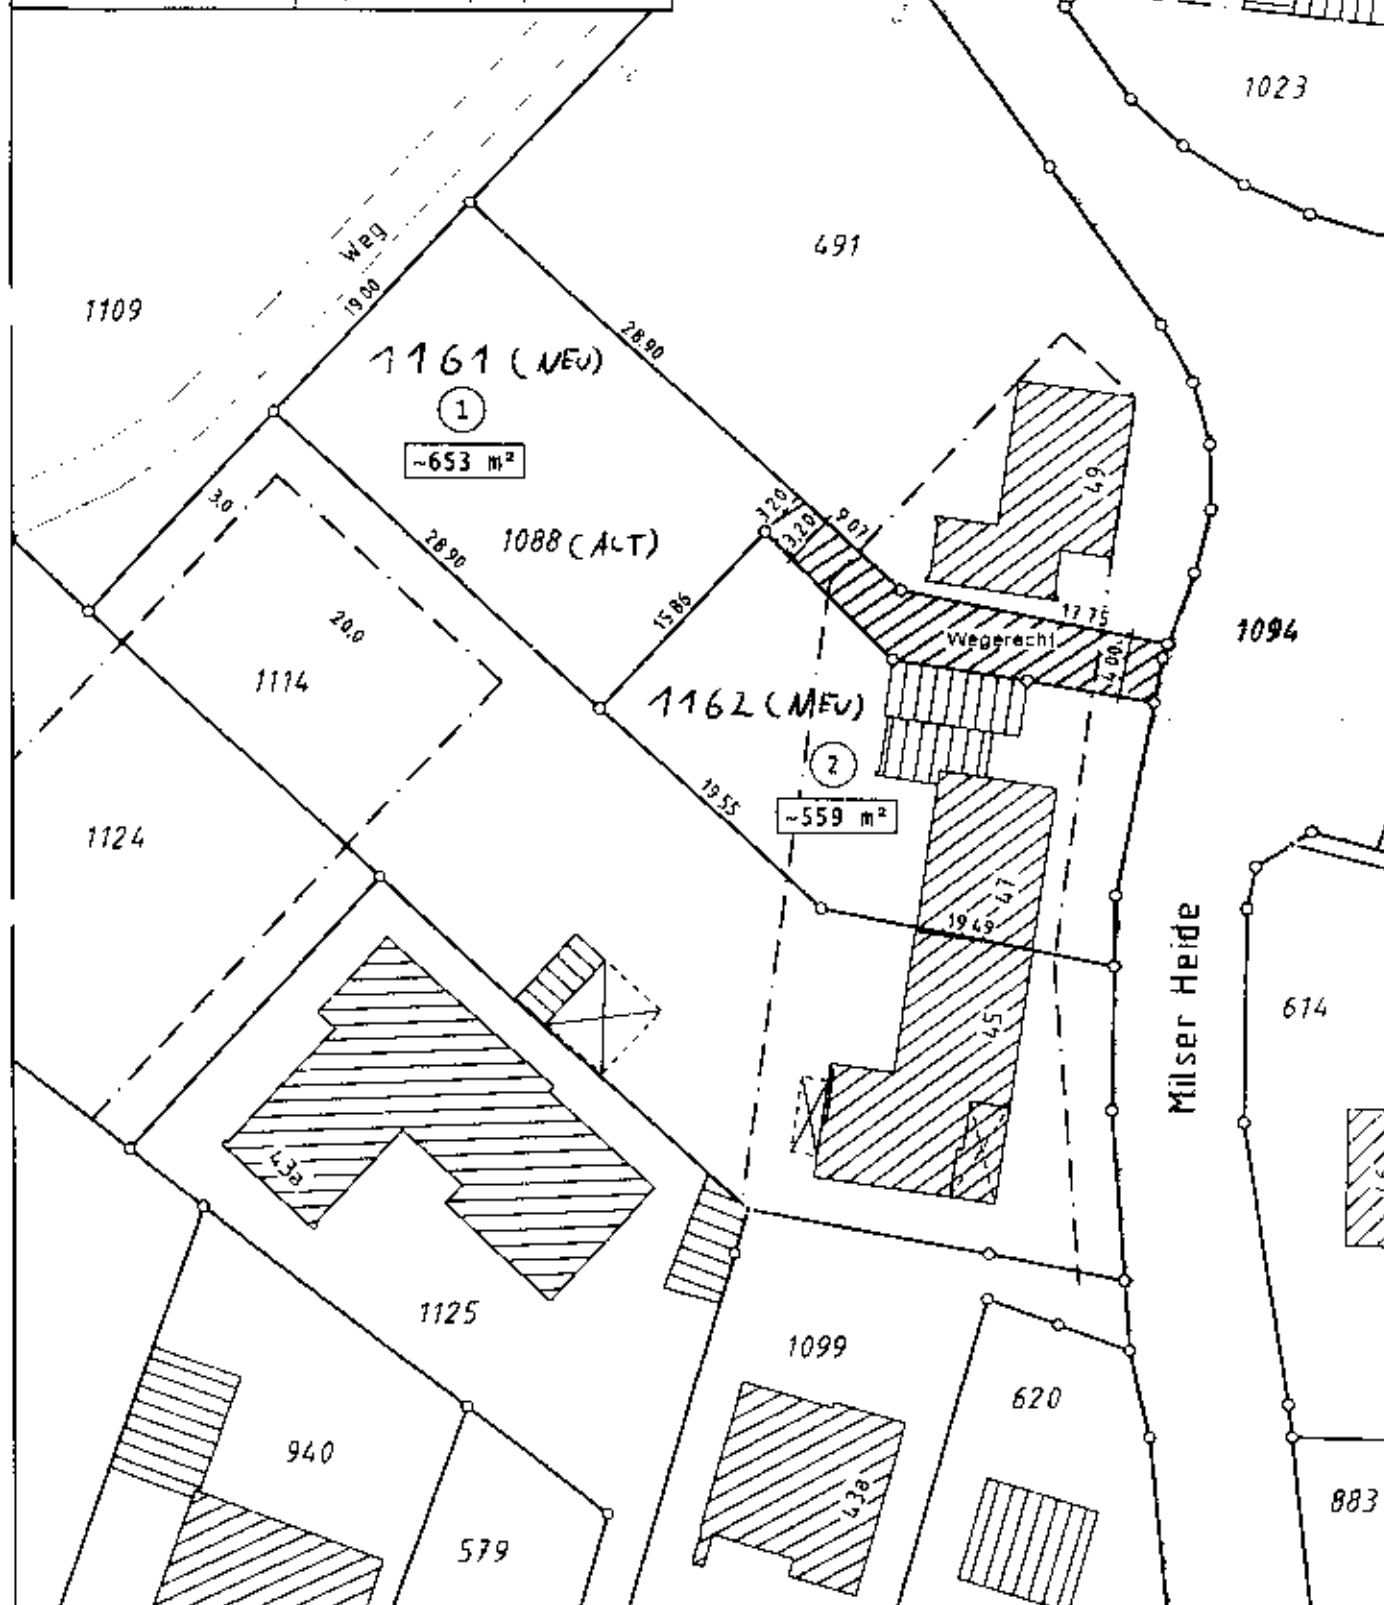

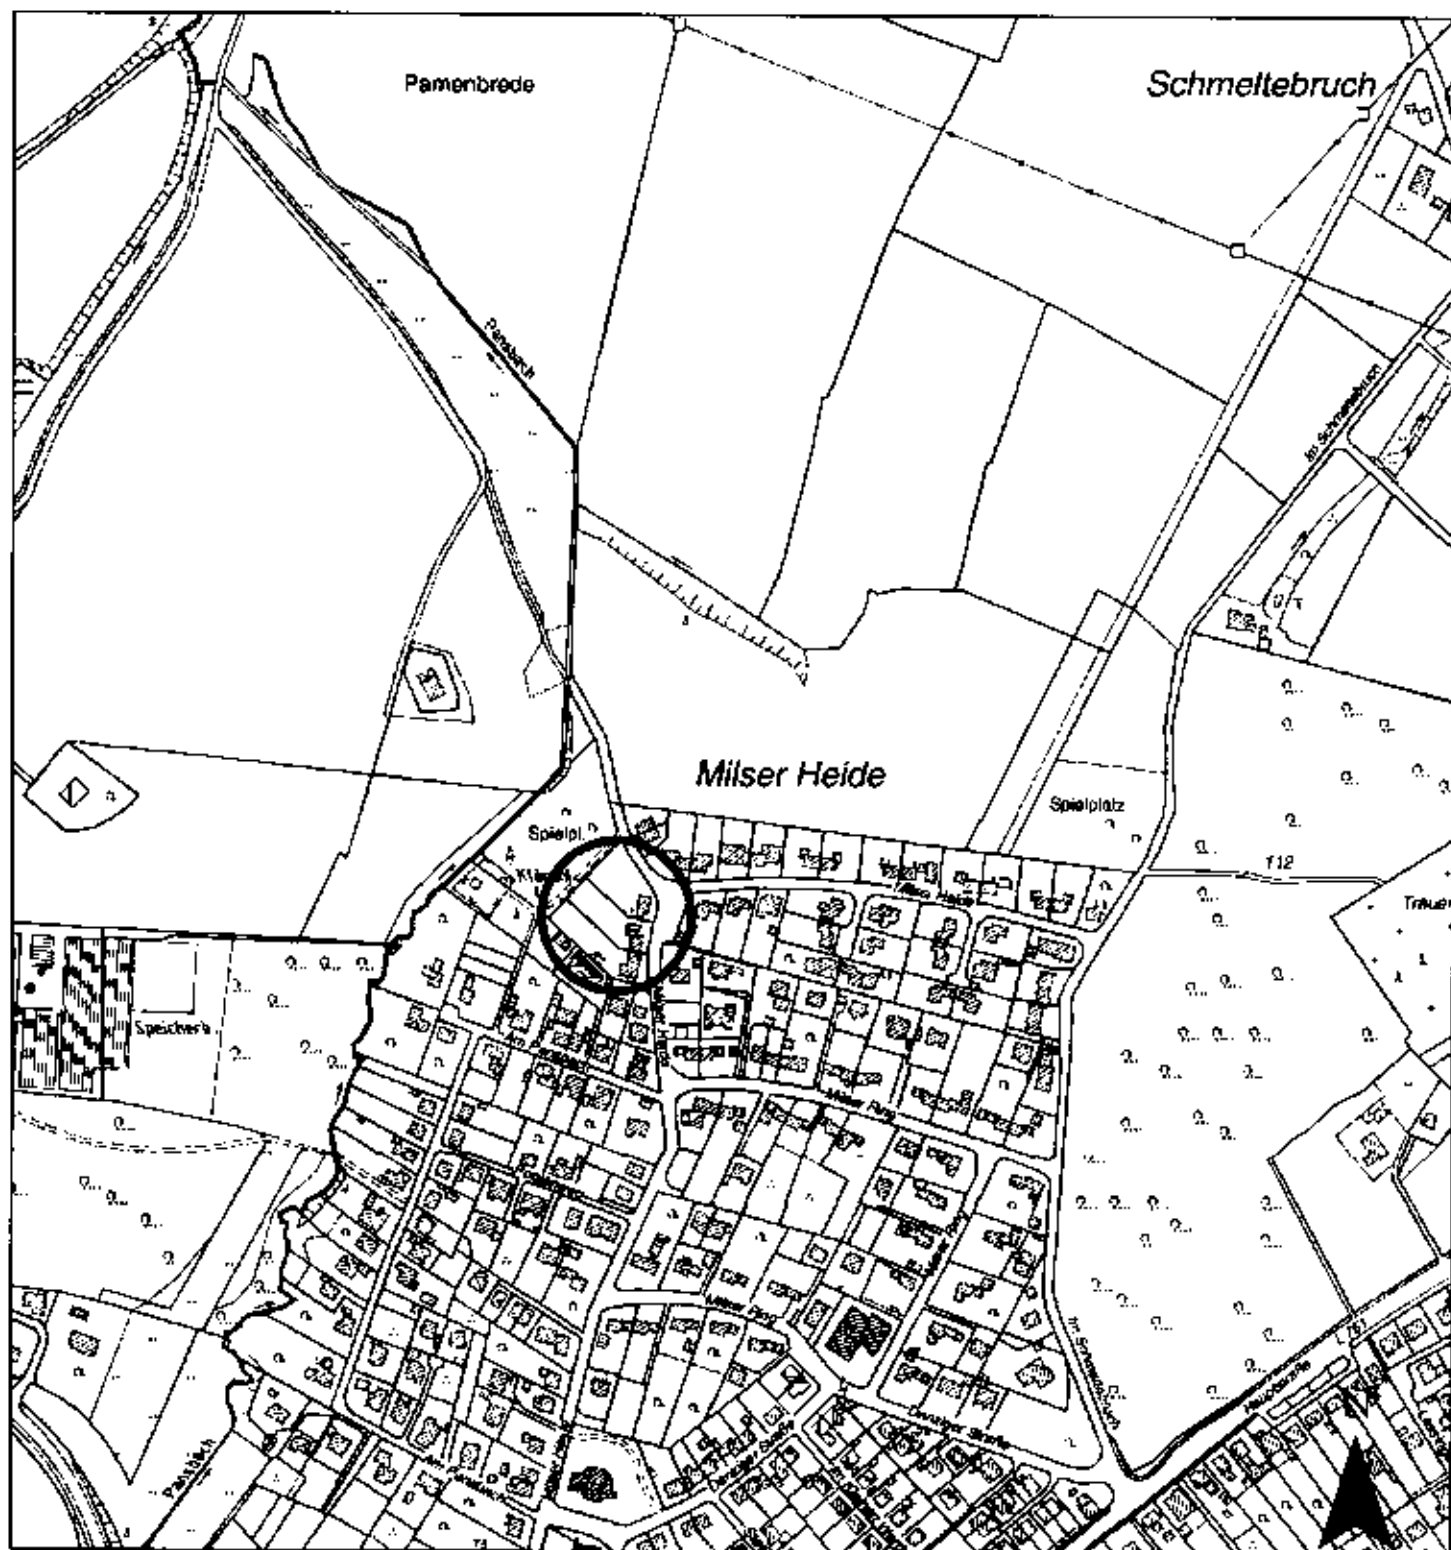

Antrag auf Änderung des Bebauungsplanes Nr. 02/02 "Milser Heide"

Übersichtskarte

1:5000

Ausschnitt aus der
DGK 1:5000

(Kreis Lippe, 19.12.2000,
40 / 00)

**Gemeinde
Leopoldshöhe**



16. $\frac{1}{2}$ 17. $\frac{1}{2}$

