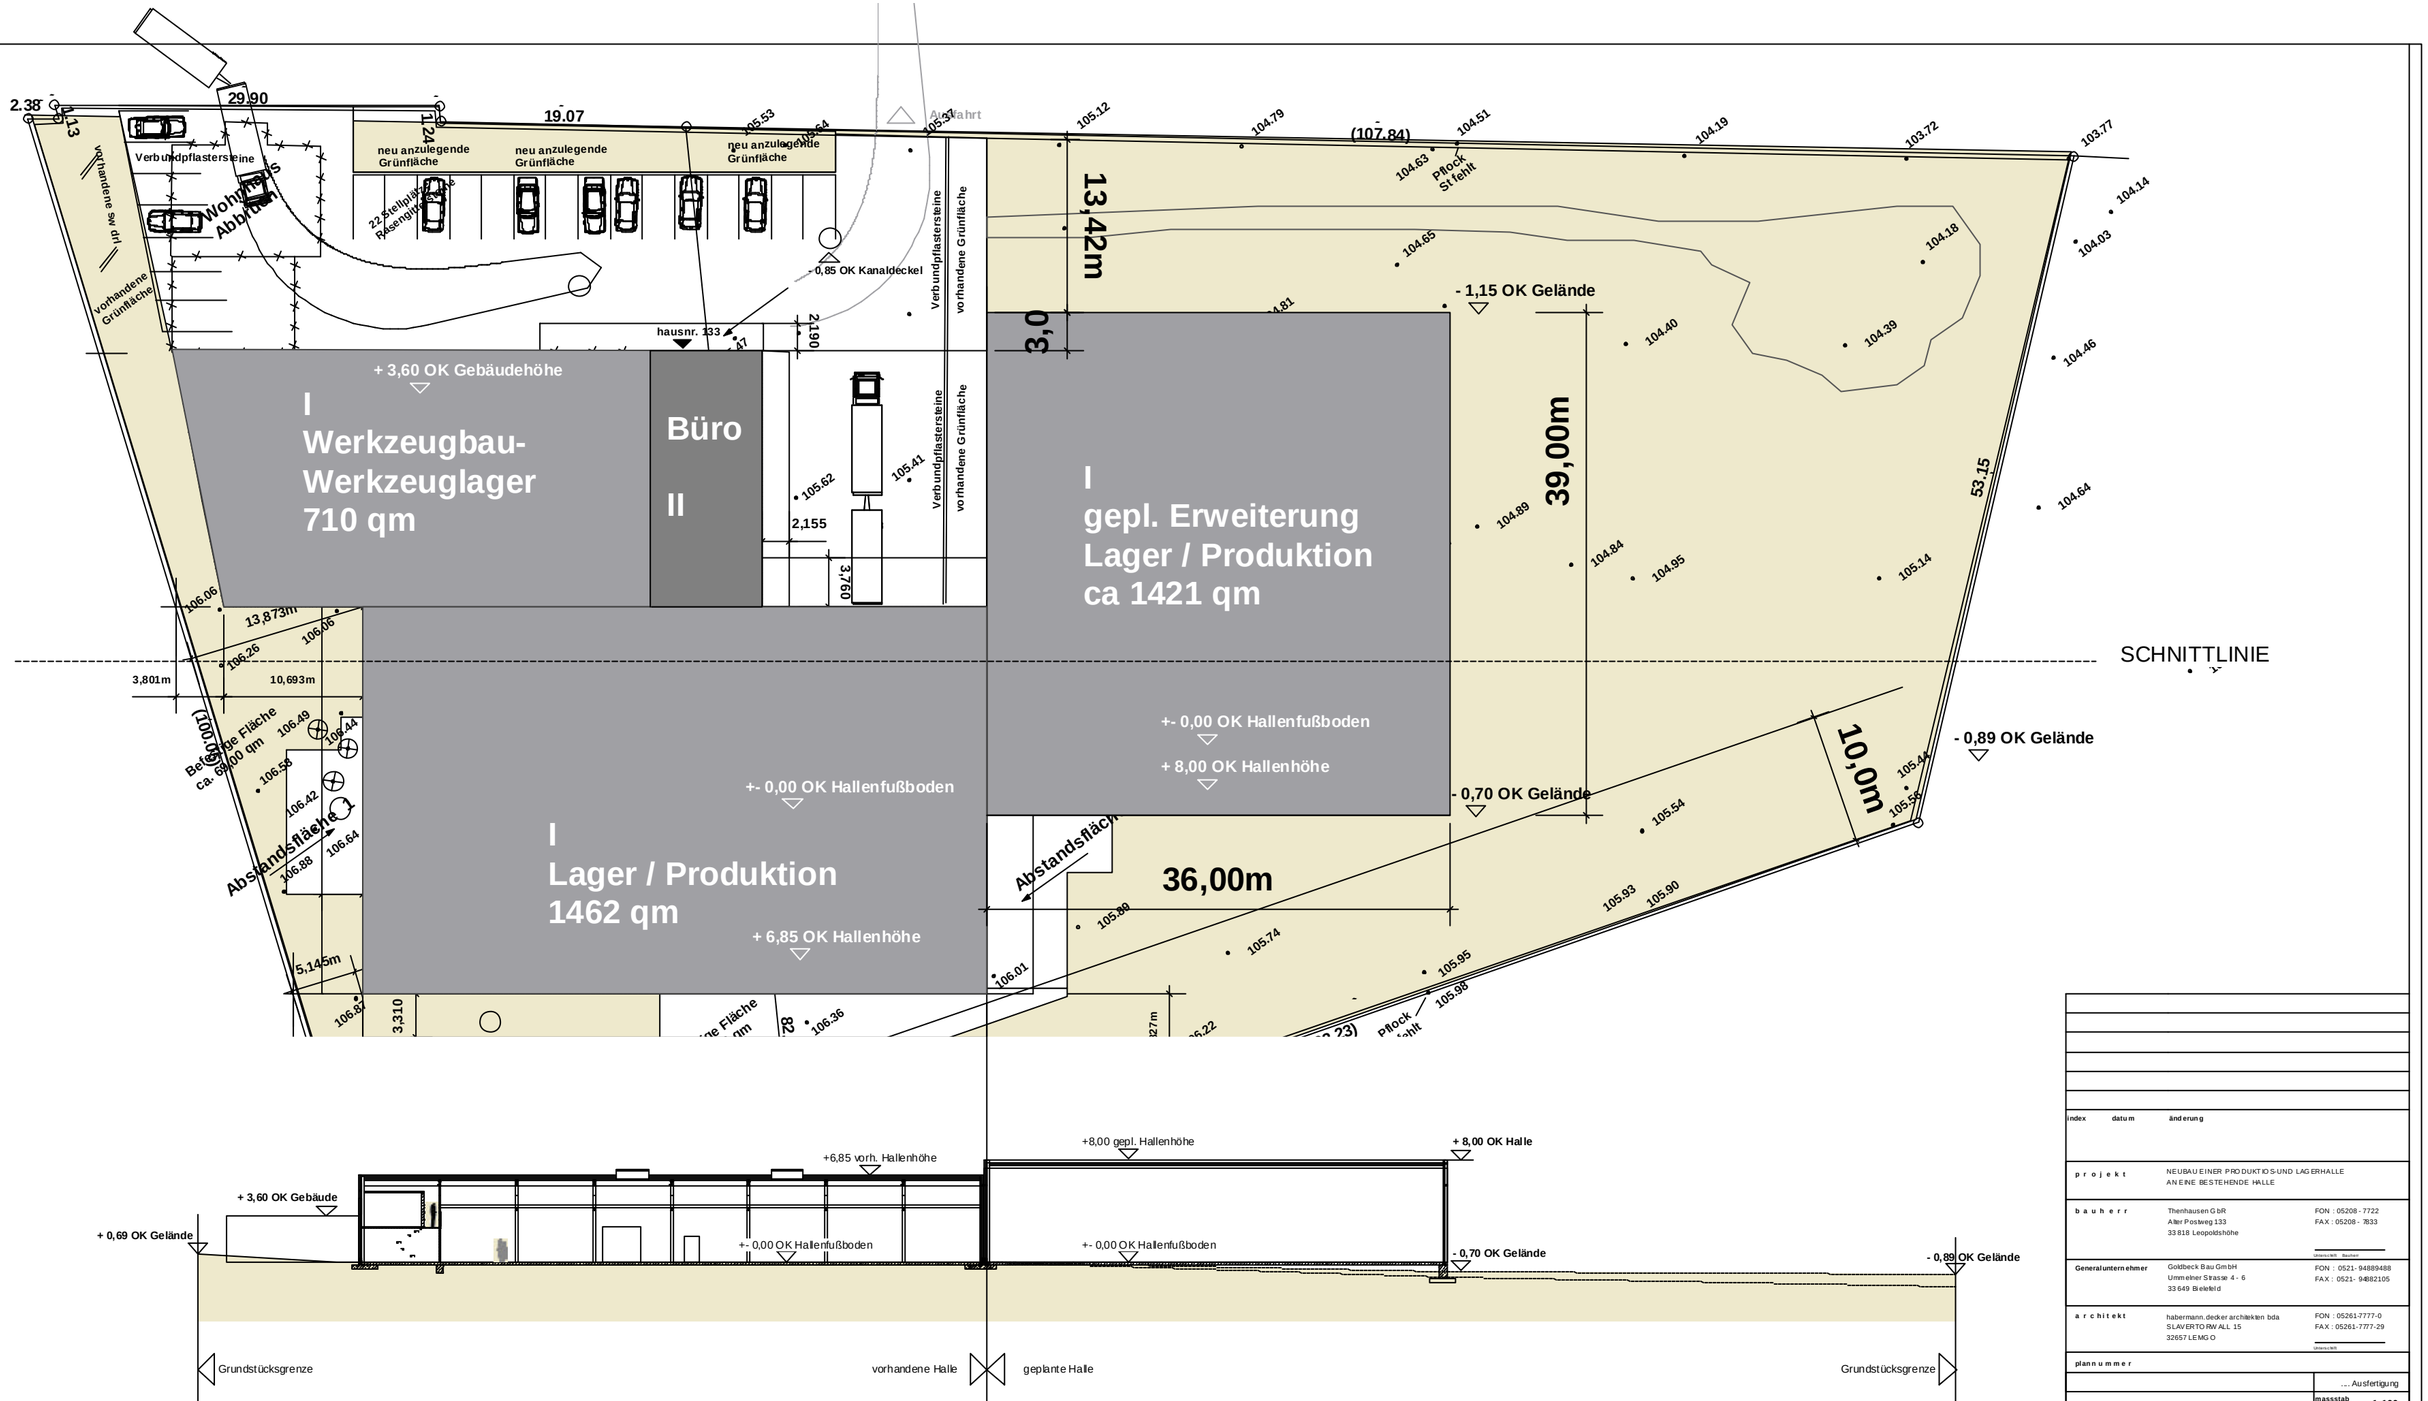


index	datum	änderung

projekt	NEUBAU EINER PRODUKTIONS-UND LAGERHALLE AN EINE BESTEHENDE HALLE
bauherr	Thenhausen GbR Alter Postweg 133 33818 Leopoldshöhe FON : 05208 - 7722 FAX : 05208 - 7833
Generalunternehmer	Goldbeck Bau GmbH Ummeltner Strasse 4 - 6 33649 Bielefeld FON : 0521- 94889488 FAX : 0521- 94882105
architekt	habermann.decker architekten bda SLAVERTORWALL 15 32657 LEMGO FON : 05261-7777-0 FAX : 05261-7777-29
plannummer	
	... Ausfertigung
planbezeichnung	Geländeschnitt mit Lageplanausschnitt
massstab	1:100