

Systemschnitt M 1: 100

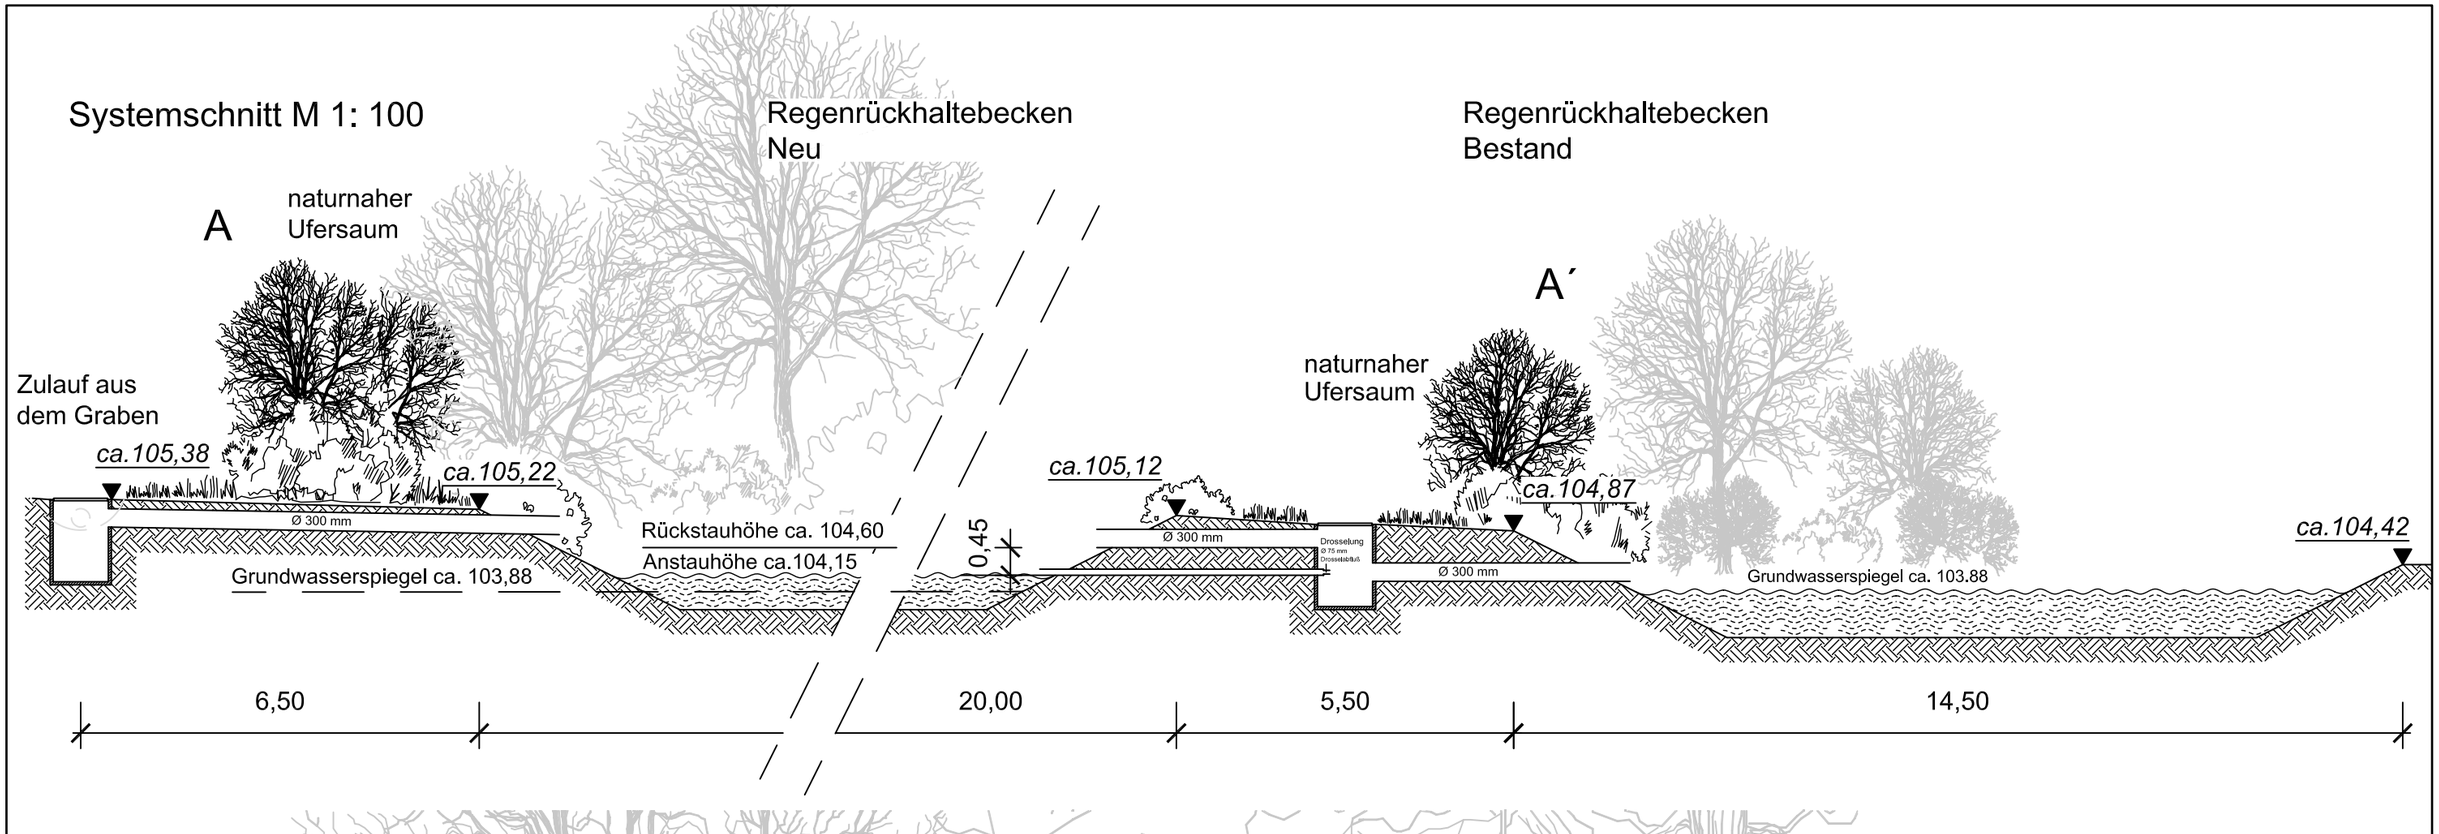

Systemschnitt M 1: 50
Einlaufdrosselung

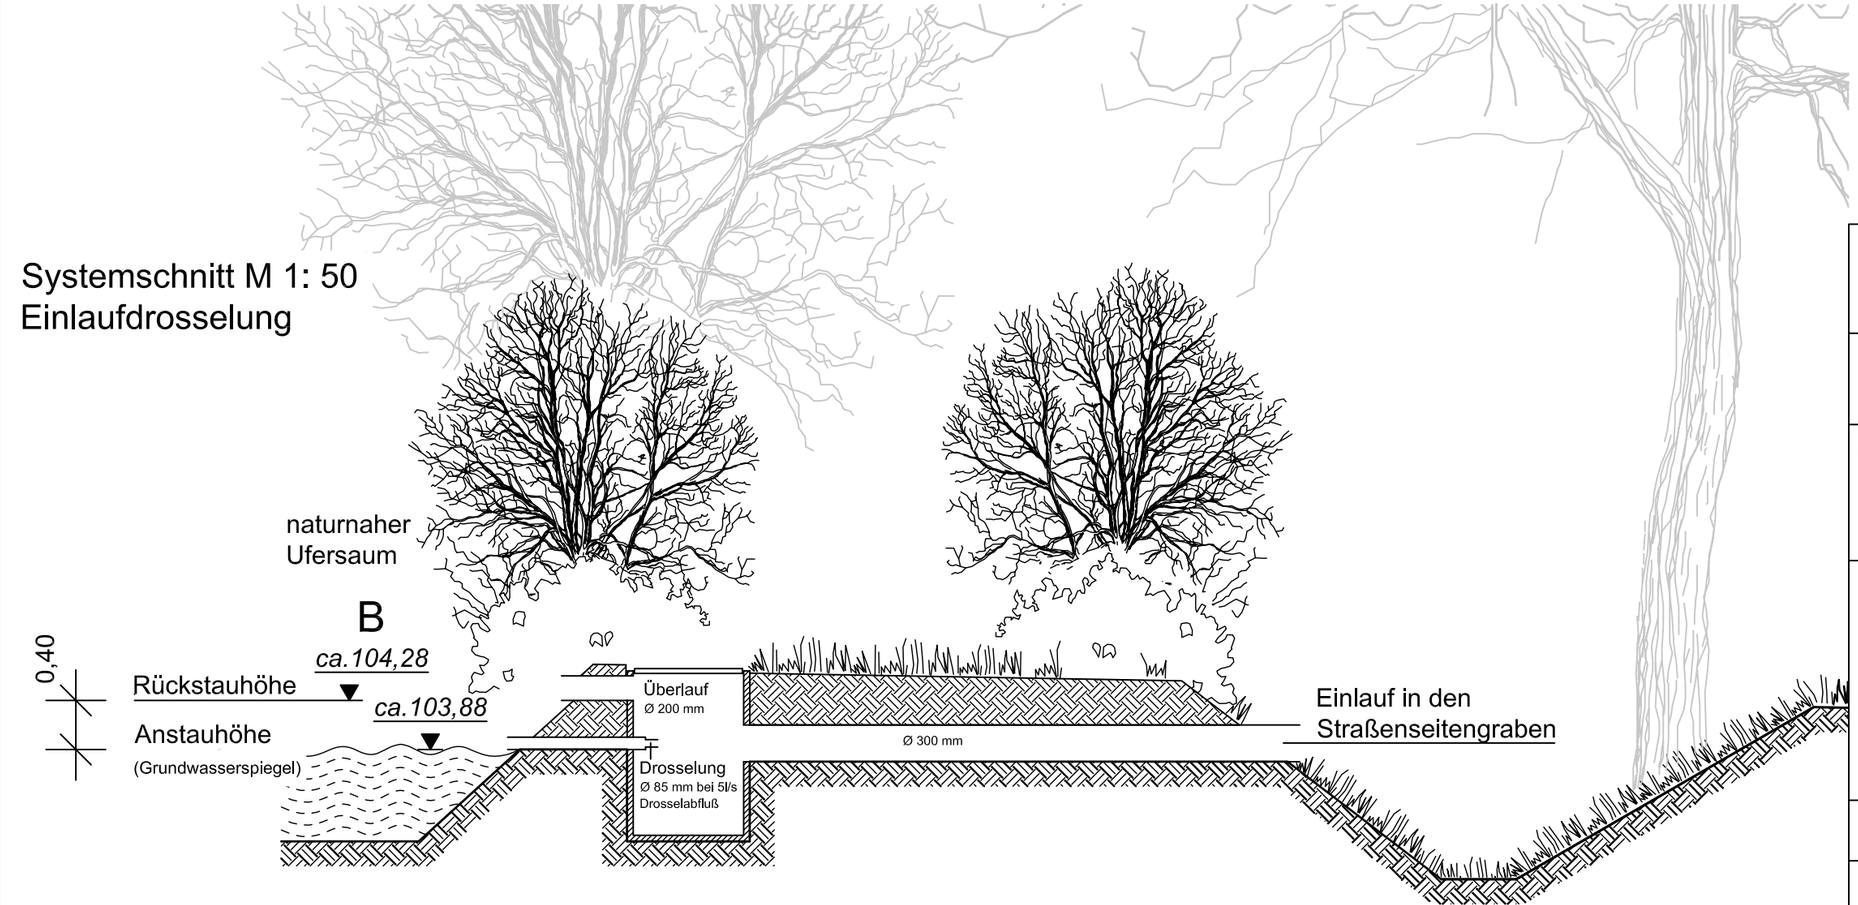

Firma Thenhausen

Systemschnitte
Regenrückhaltebecken

Bauherr: Grundstücksgesellschaft Thenhausen GbR
Alter Postweg 133
33818 Leopoldshöhe

Freiraumplanung: Peters + Winter
Landschaftsarchitekten BDLA
Oelmühlenstr. 23
33 604 Bielefeld
Tel: 0521 / 13 93 16
Fax: 0521 / 13 93 19
email: info@peterswinter.de

Maßstab: 1:100, 1:50

12. September 2008

Projekt: 8025

Gezeichnet: FÜT