


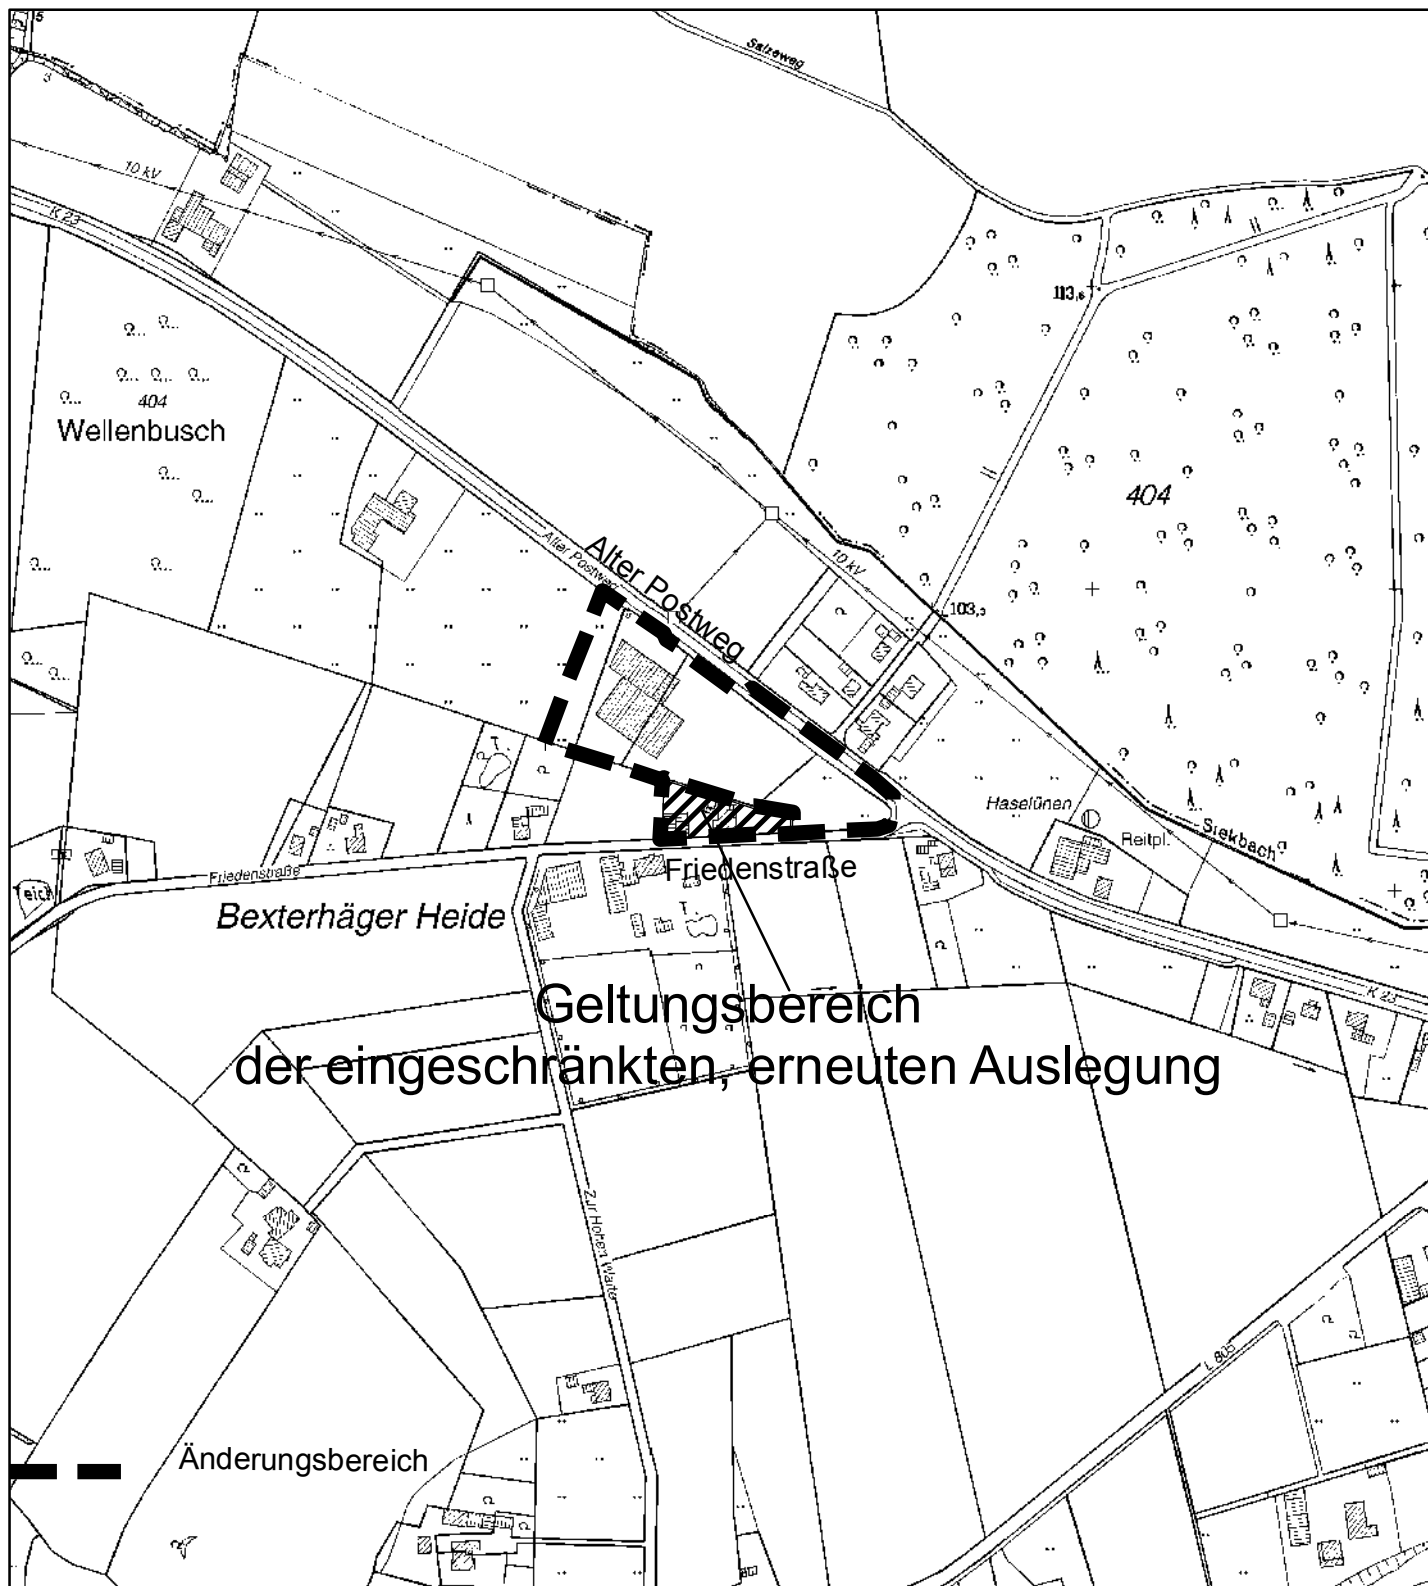

**1. Änderung des
Bebauungsplanes Nr. 03 / 03
"Friedenstraße / Alter Postweg"**

- eingeschränkte, erneute Auslegung -

Übersichtskarte

Ausschnitt aus der
DGK 1:5000

(Kreis Lippe, 19.12.2000, 40 / 00)

**Gemeinde
Leopoldshöhe**

