


Entwässerungsplan

Bauherr: Grundstücksgesellschaft Thenhausen GbR
Alter Postweg 133
33818 Leopoldshöhe

Freiraumplanung: Peters + Winter
Landschaftsarchitekten BDLA
Oelmühlenstr. 23
33 604 Bielefeld
Tel: 0521 / 13 93 16 Fax: 0521 / 13 93 19

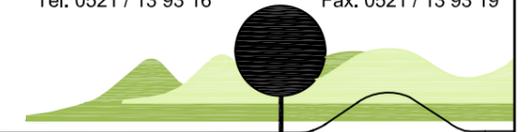


email: info@peterswinter.de

Maßstab: 1:500

5. September 2008

Projekt: 8025

Gezeichnet: FÜT

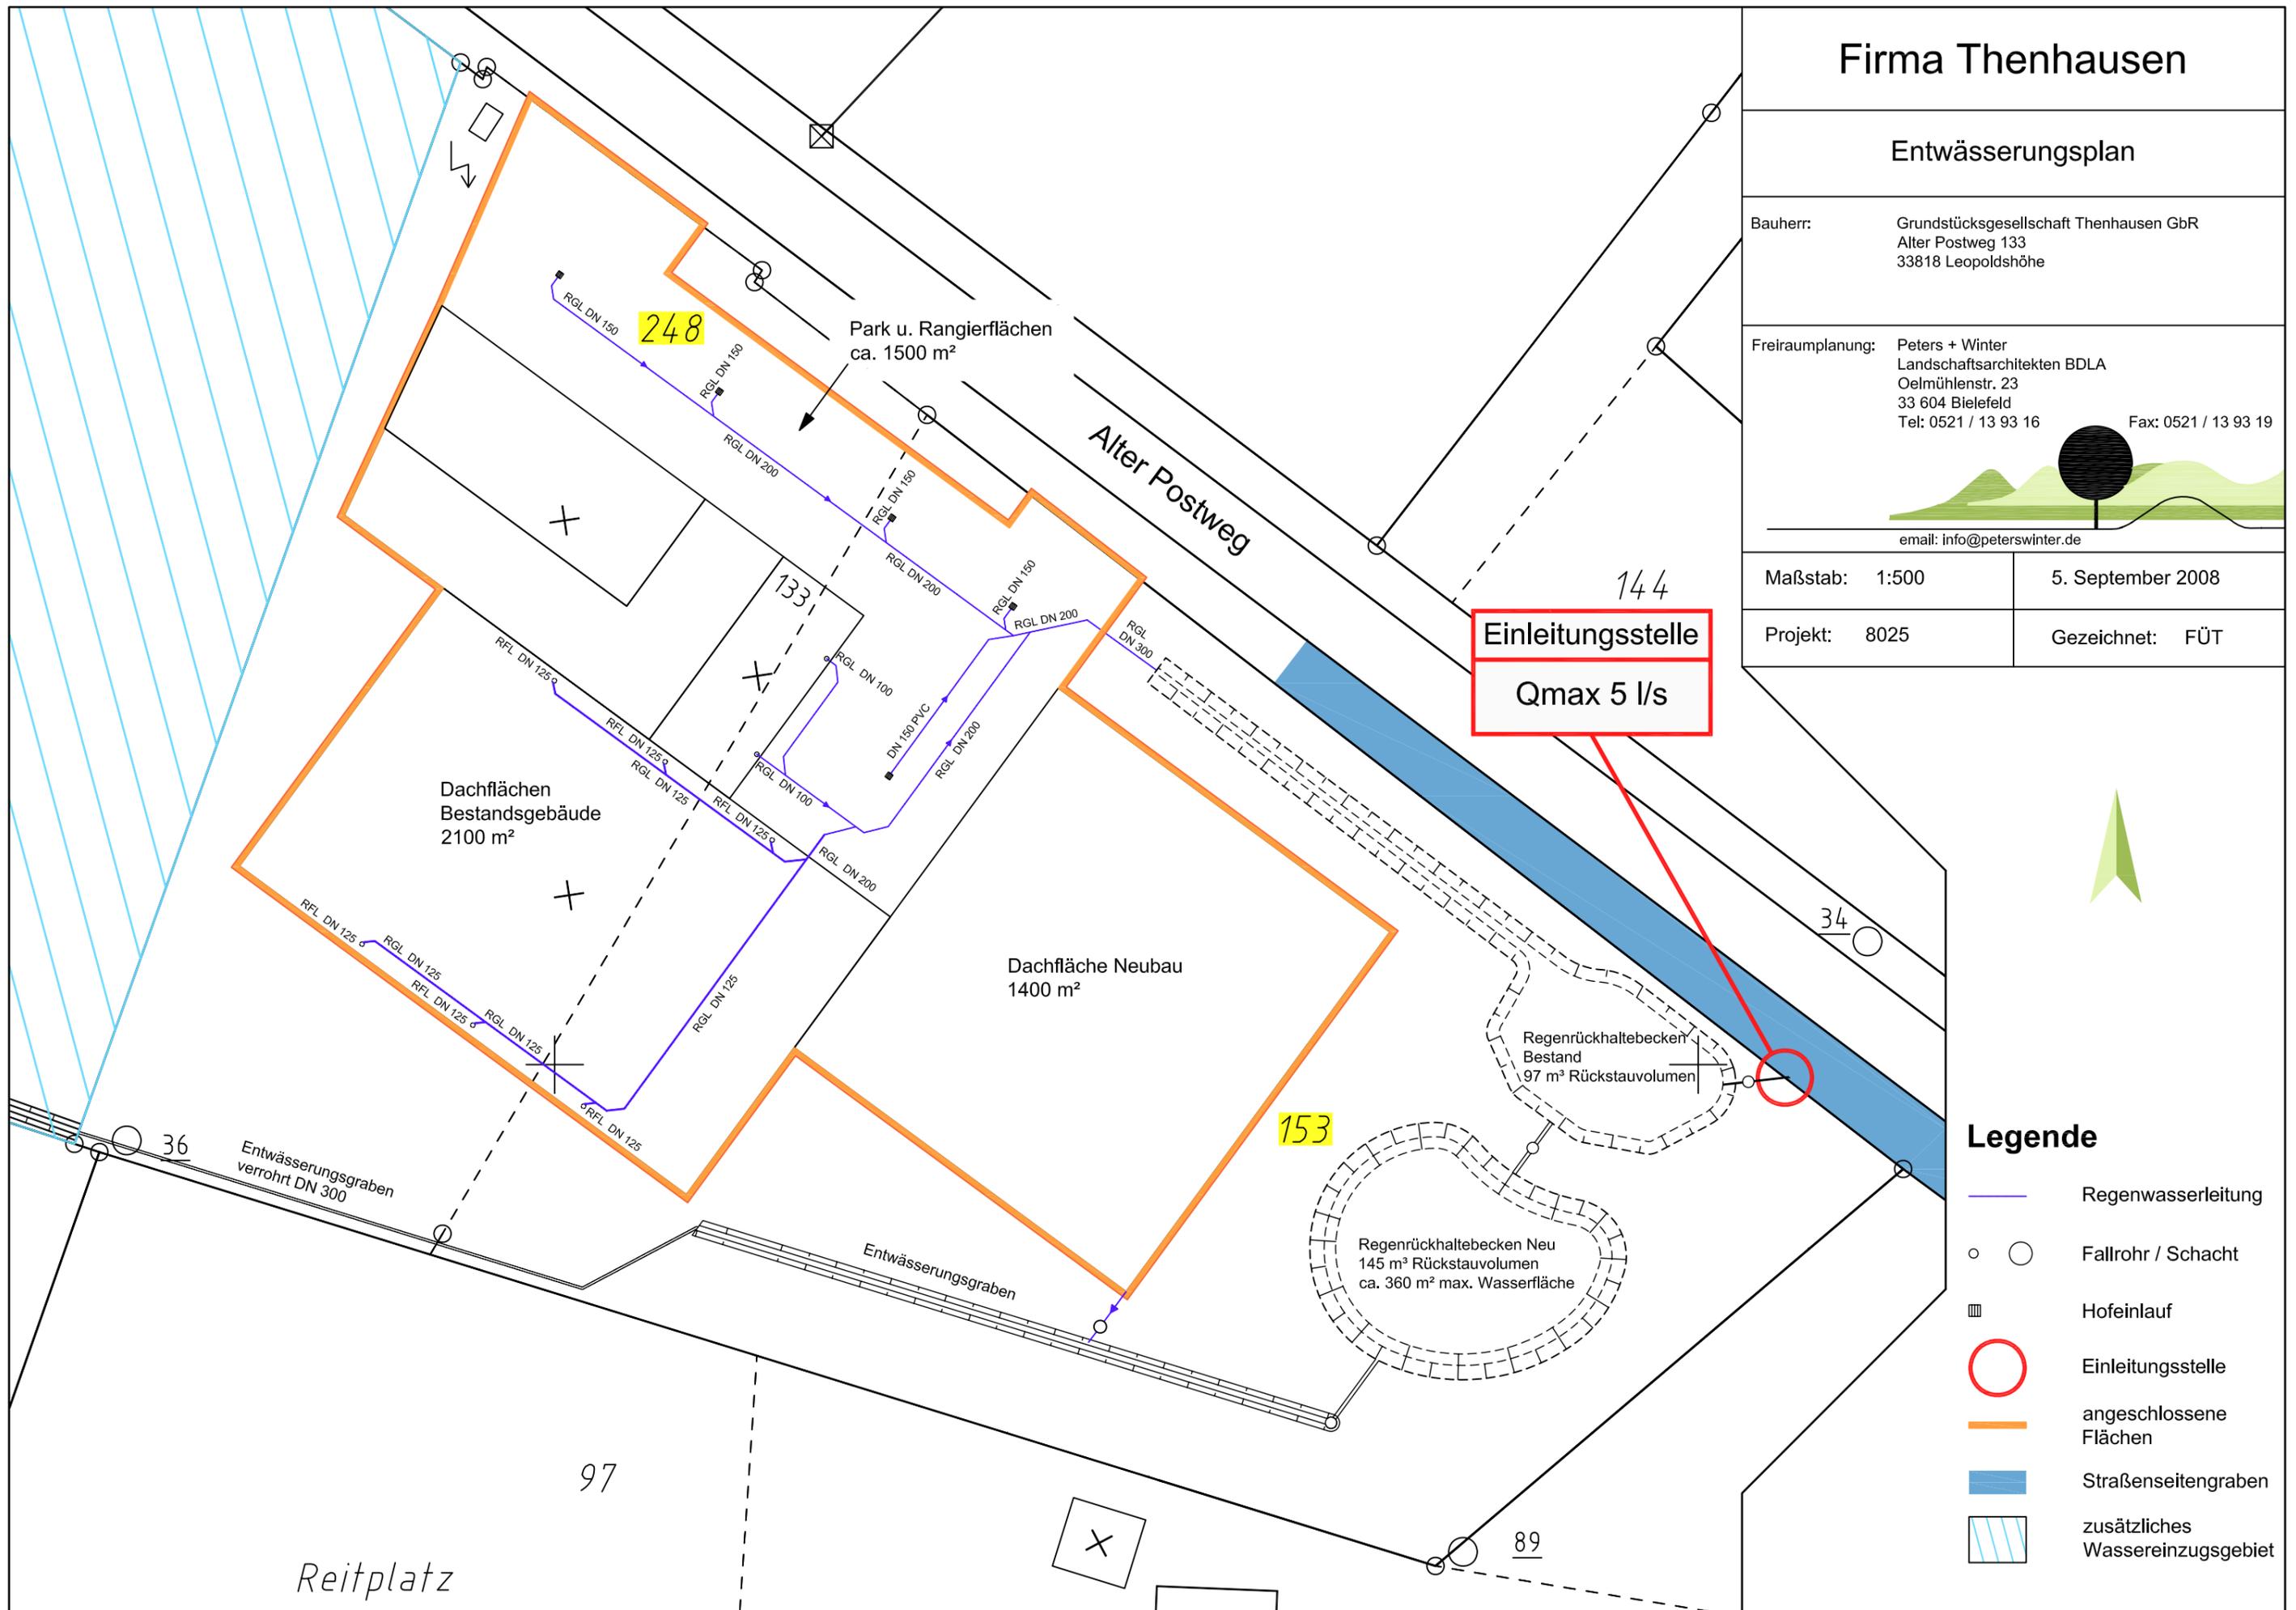

Legende

-  Regenwasserleitung
-  Fallrohr / Schacht
-  Hofeinlauf
-  Einleitungsstelle
-  angeschlossene Flächen
-  Straßenseitengraben
-  zusätzliches Wassereinzugsgebiet