


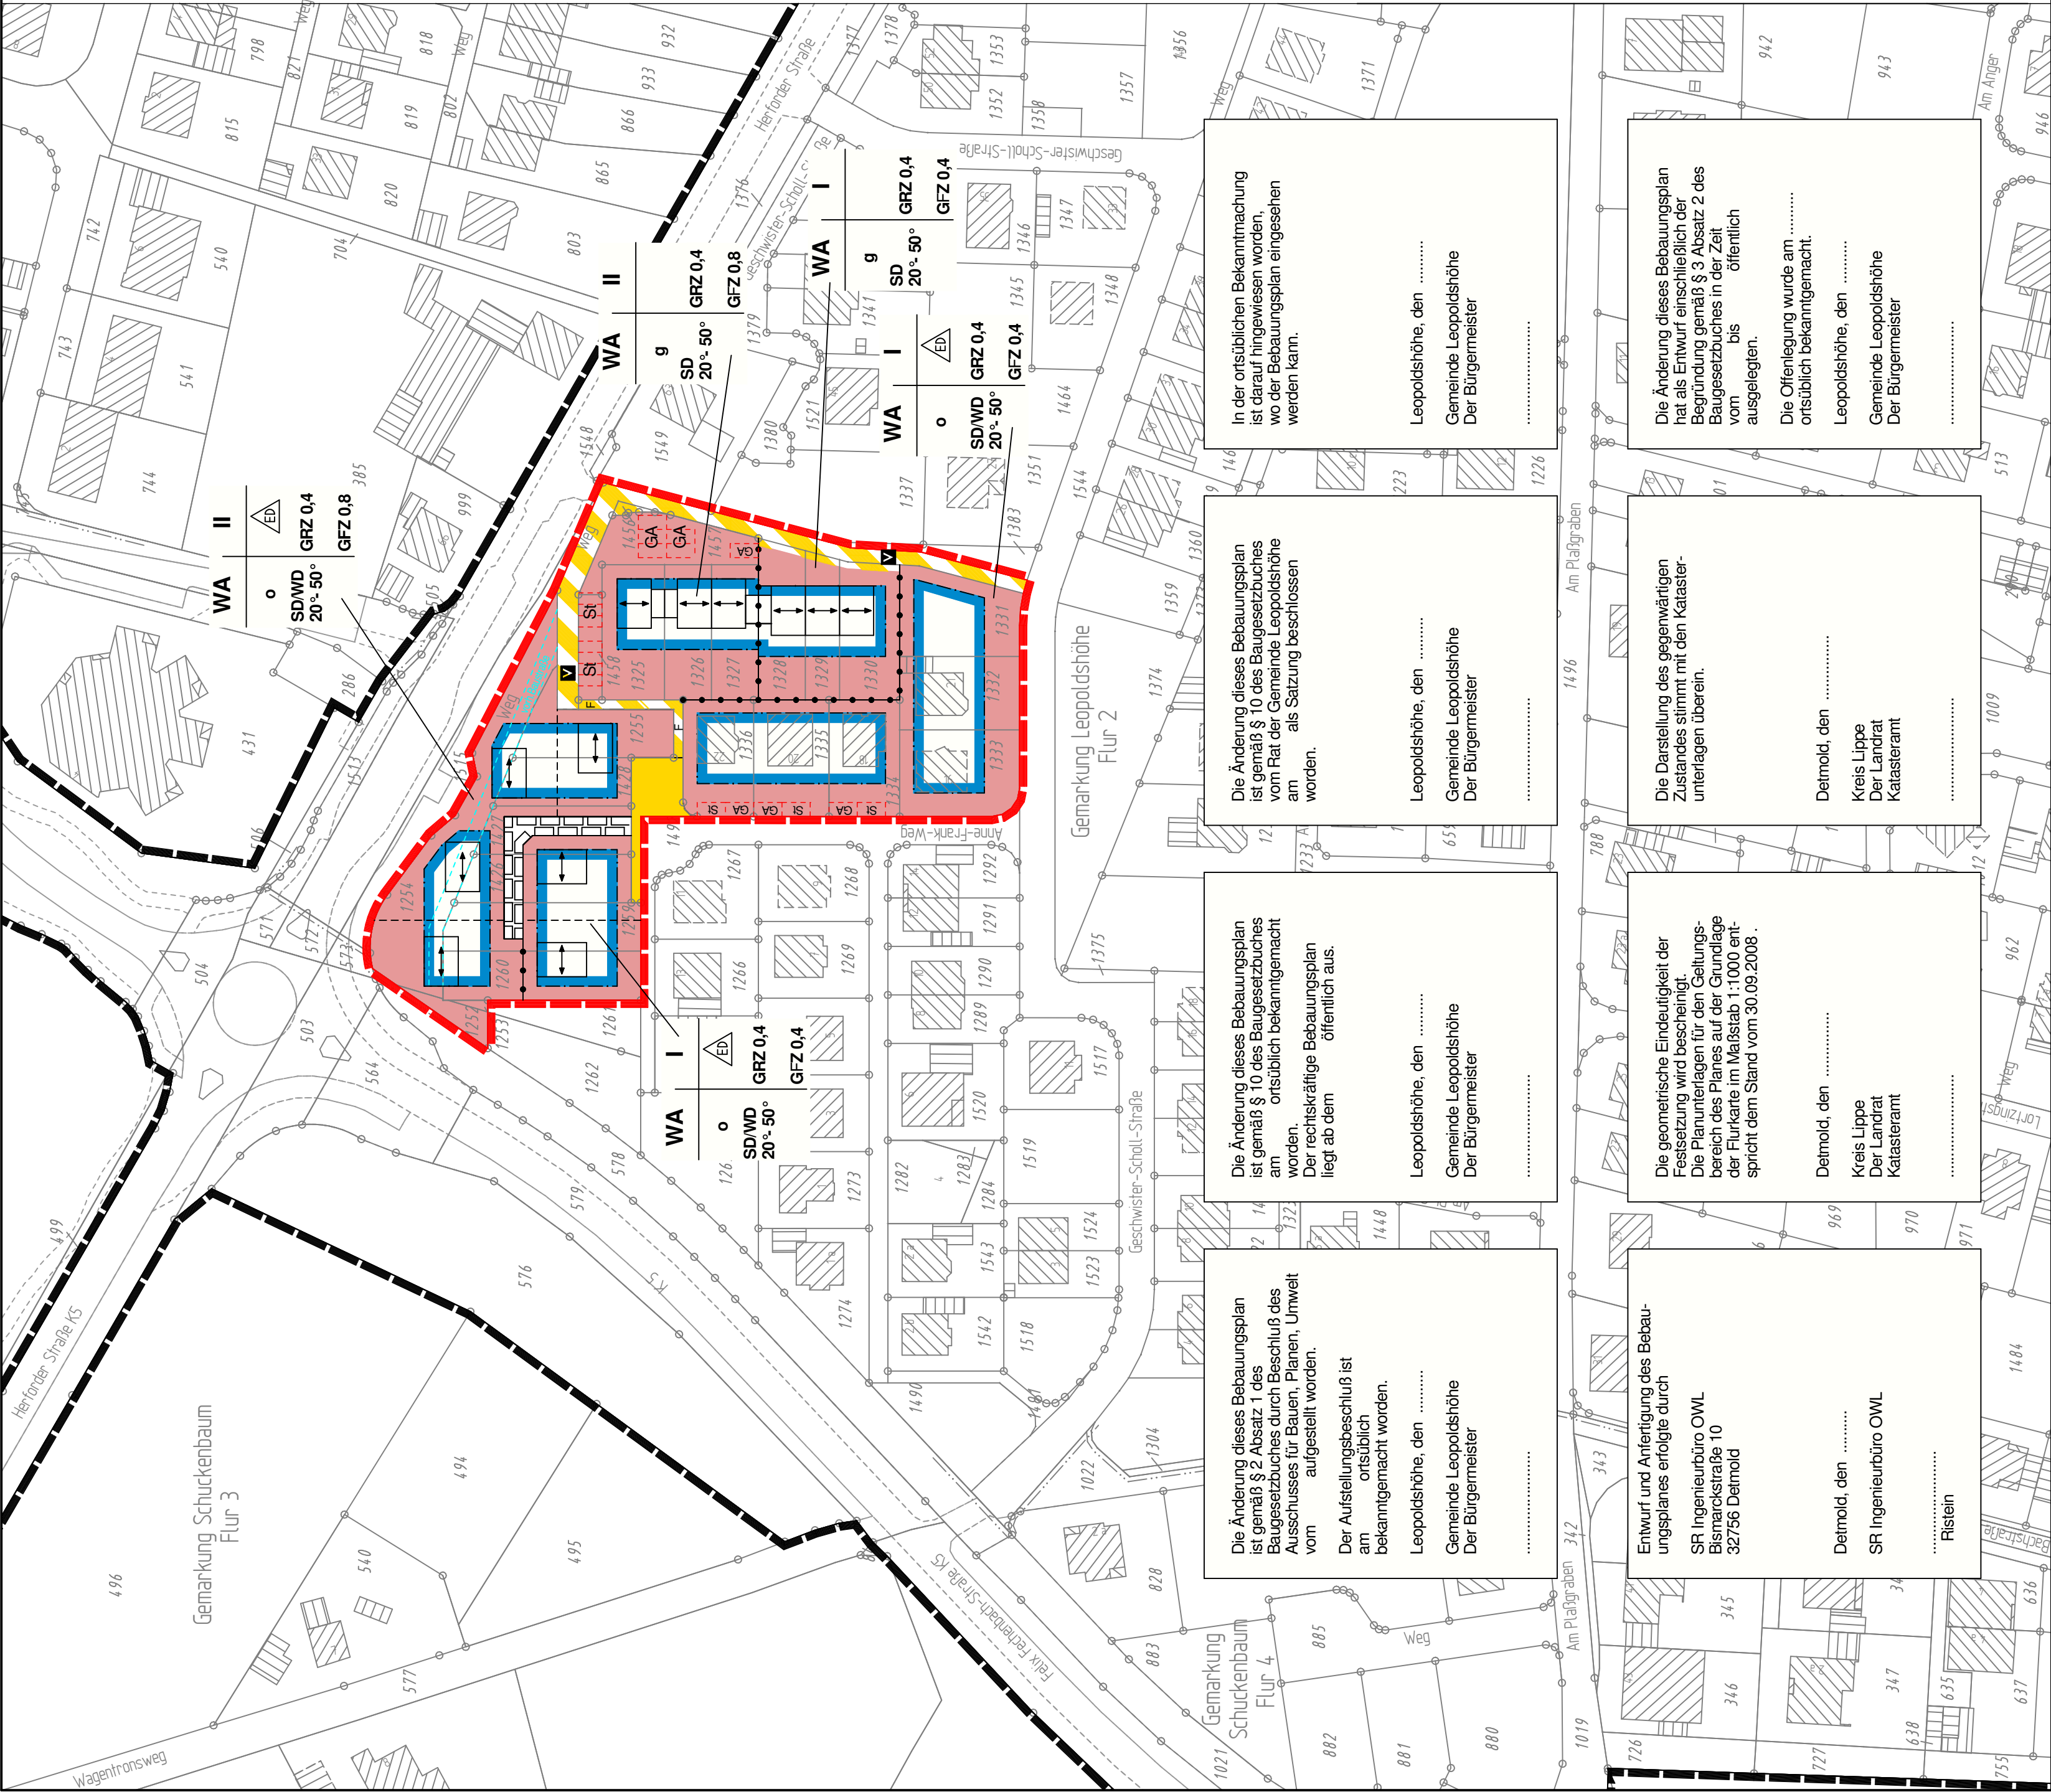

Planzeichen für Bauleitpläne
(Auszug aus der Planzeichenverordnung 1990 - PlanV 90)

1. Art der baulichen Nutzung
§ 5 Abs. 2 Nr. 1, § 9 Abs. 1 Nr. 1 des Baugesetzbuches-BauGB, §§ 1 bis 11 der Baubeneutzungsverordnung - BauNVO

1.1.3. Allgemeine Wohngebiete
(§ 6 BauNVO)

2. Maß der baulichen Nutzung
(§ 5 Abs. 2 Nr. 1, § 9 Abs. 1 Nr. BauGB, § 16 BauNVO)

2.1. Geschosflächenzahl mit Dezimalzahl als Höchstmaß z.B.

2.5. Grundflächenzahl mit Dezimalzahl z.B.

2.7. Zahl der Vollgeschosse als Höchstmaß

3. Bauweise, Baulinien, Baugrenzen
(§ 9 Abs. 1 Nr. 2 BauGB, § 22 und 23 BauNVO)

3.1. offene Bauweise

3.1.4 nur Einzel- und Doppelhäuser zulässig

3.2. geschlossene Bauweise

3.5. Baugrenze

6. Verkehrsflächen
(§ 9 Abs. 1 Nr. 11 und Abs. 6 BauGB)

6.1. Straßenverkehrsflächen

6.3. Verkehrsflächen besonderer Zweckbestimmung

Zweckbestimmung: Verkehrsberuhigter Bereich

15. Sonstige Planzeichen

15.3. Umgrenzung von Flächen für Nebenanlagen
Stellplätze, Garagen und Gemeinschaftsanlagen
(§ 9 Abs. 1 Nr. 4 und 22 BauGB)

Zweckbestimmung:
Stellplätze
Garagen

15.5. Mit Geh-, Fahr- und Leitungsrechten
zu belastende Flächen
(§ 9 Abs. 1 Nr. 21 und As. 6 BauGB)

15.13. Grenze des räumlichen
Geltungsbereichs des Bebauungsplans
(§ 9 Abs. 7 BauGB)

15.14. Abgrenzung unterschiedlicher Nutzung
z.B. von Baugebieten
(z.B. § 1 Abs. 4, § 16 Abs. 5 BauNVO)

Änderungsbereich des Bebauungsplans

Fristrichtung

Satteldach


Walmdach

Dachneigung z.B.

Fußweg

Grenze nachrichtlich

Übersichtsplan 1:5000

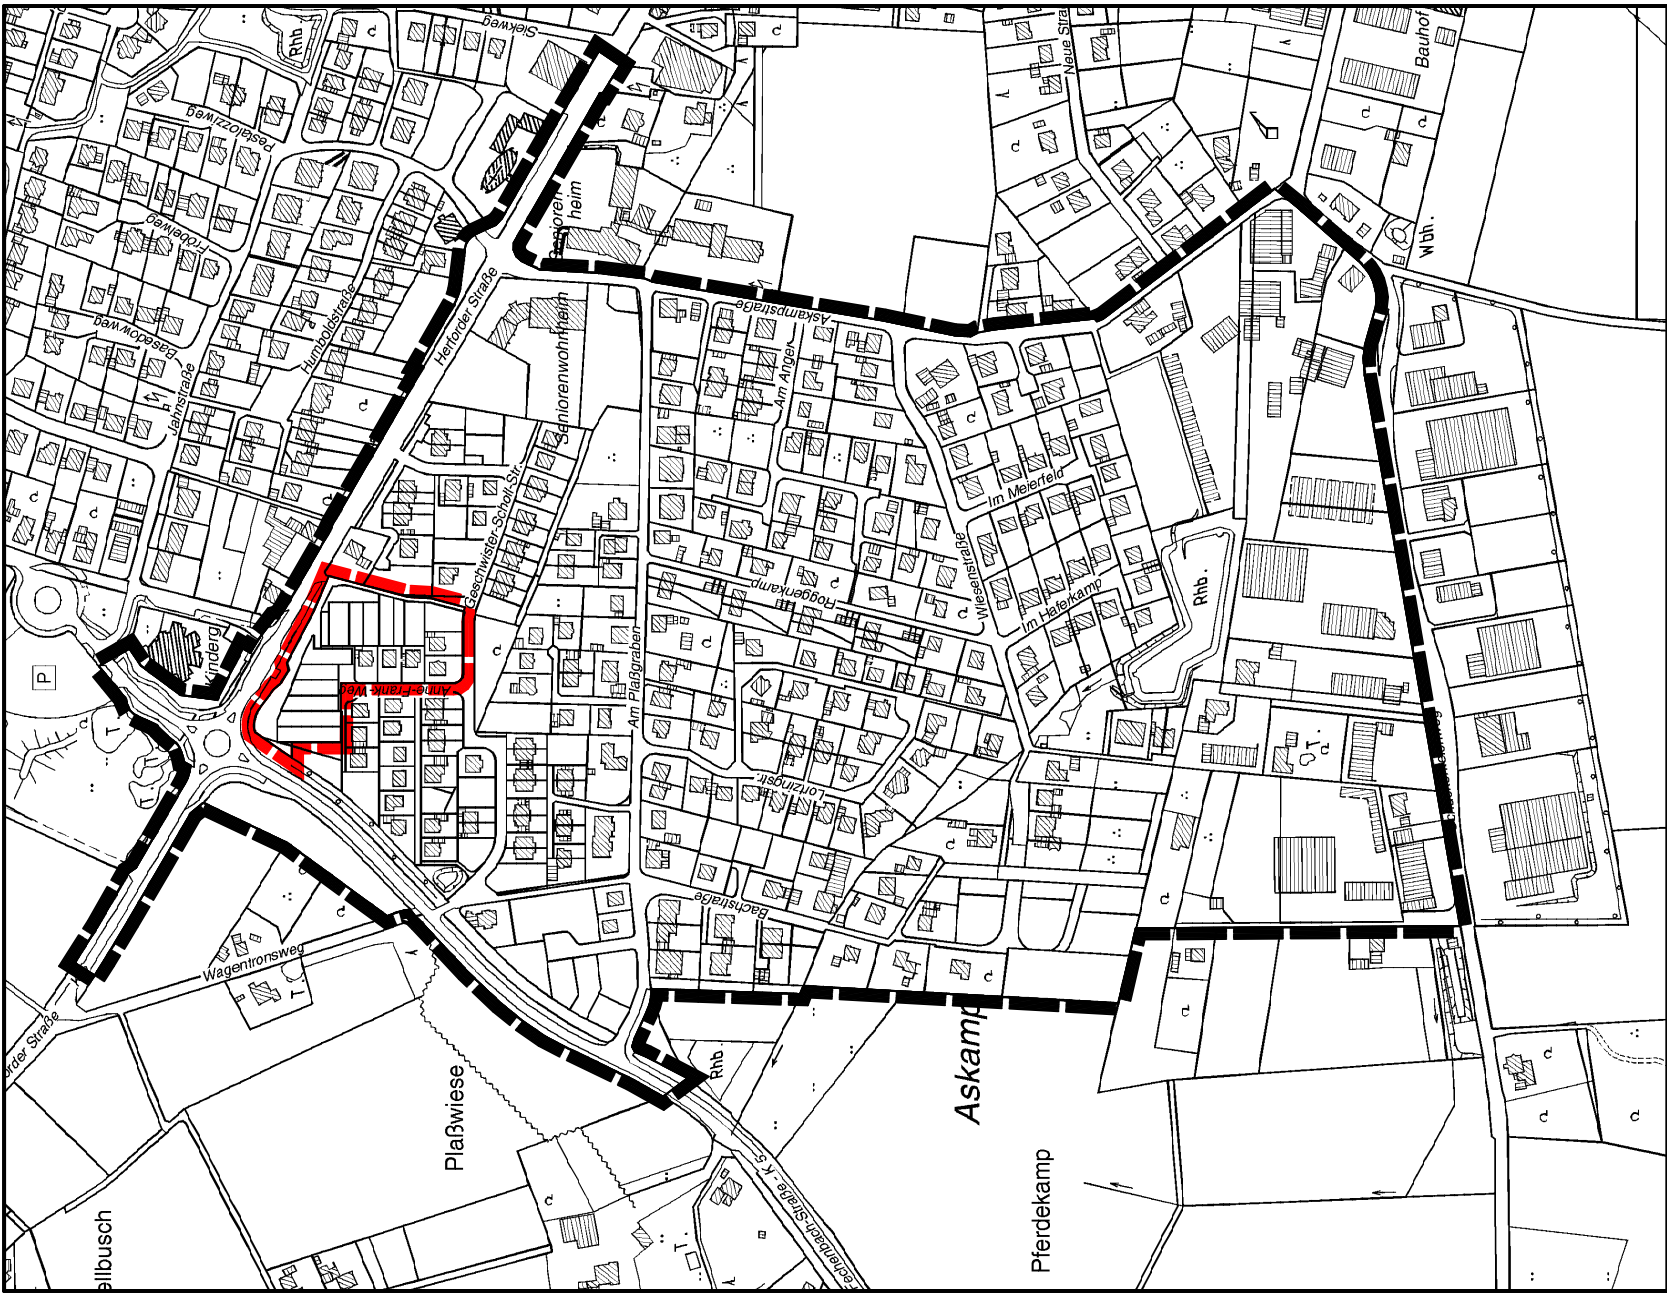

Ingenieurbüro OWL

Erstliegerungen
Kommunale
Wasserwirtschaft
Straßenbau
Städtebau
StGeko

Bismarckstraße 10
D-32756 Detmold
Tel.: (05231) 9225-0
Fax: (05231) 9225-25
detmold@er-owl.de
www.er-owl.de

Wohnbau Lemgo eG

Pagenhelle 13
32657 Lemgo
05261/2599-0

Gemeinde Leopoldshöhe

Der Bürgermeister

Bebauungsplan Nr.

06/03

Bebauungsplan

Ortsteil / Plangebiet

"Askamp"
15. Änderung

bearbeitet: Ri

gezeichnet: Va

geprüft: Ri

Datum: 25.08.2009

0 250 500 750 1000m

Maßstab: 1:1000