



Kreis Lippe Katasteramt


Felix-Fechenbach-Straße 5
32756 Detmold

Auszug aus dem Liegenschaftskataster

Flurkarte NRW 1:1000

Flurstück: 804
Flur: 8
Gemarkung: Greste
Heinestraße, Leopoldshöhe

Erstellt: 23.09.2010
Zeichen:

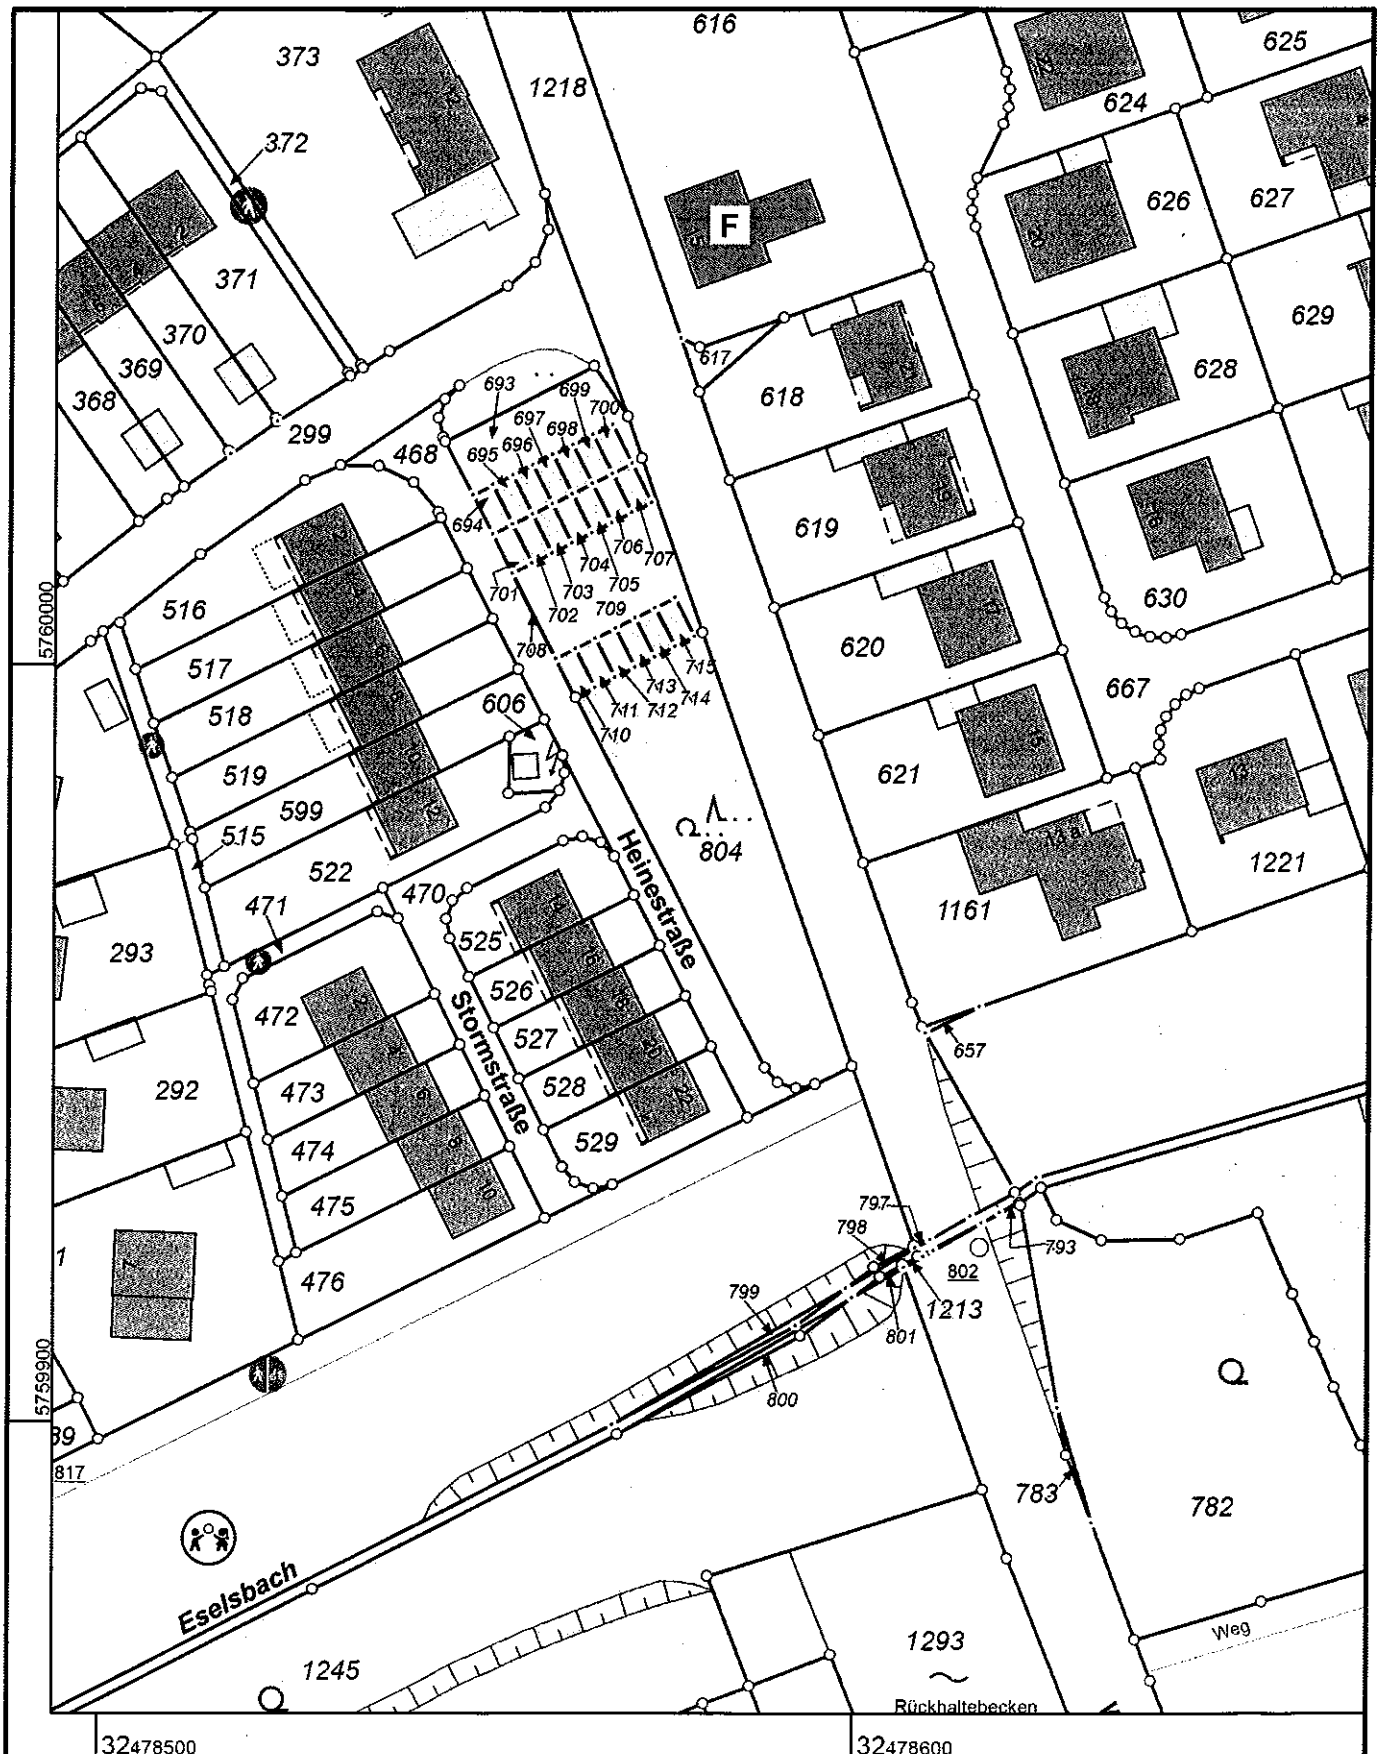

Maßstab 1 : 1000

10 20 30 40 50 Meter

© Kreis Lippe

Gefertigt im Auftrag des Kreises Lippe, 33818 Leopoldshöhe, Kirchweg 1