


Rahmenplangebiet / Geltungsbereich des Bebauungsplanes

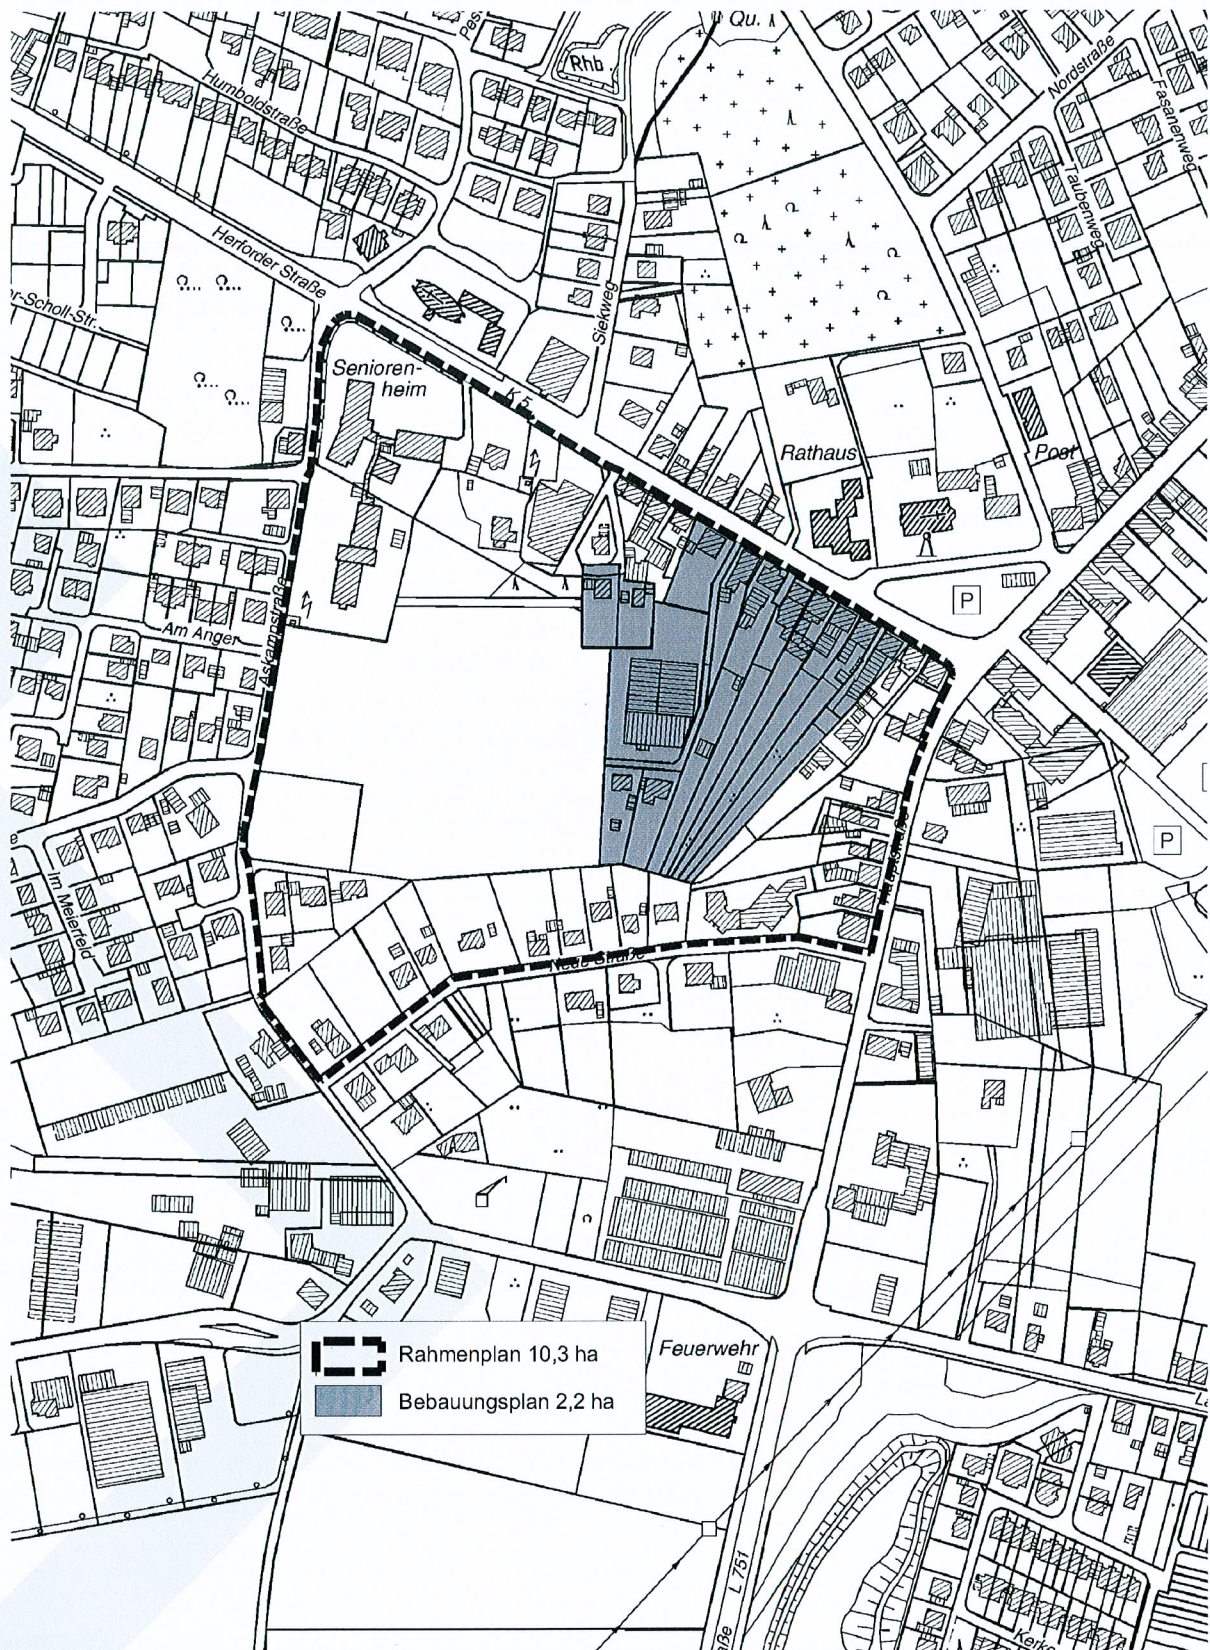



Flurstück: 548

Flur: 2

Gemarkung: Leopoldshöhe

Herforder Straße 15 a, Leopoldshöhe

Erstellt: 17.08.2010

Zeichen:

