


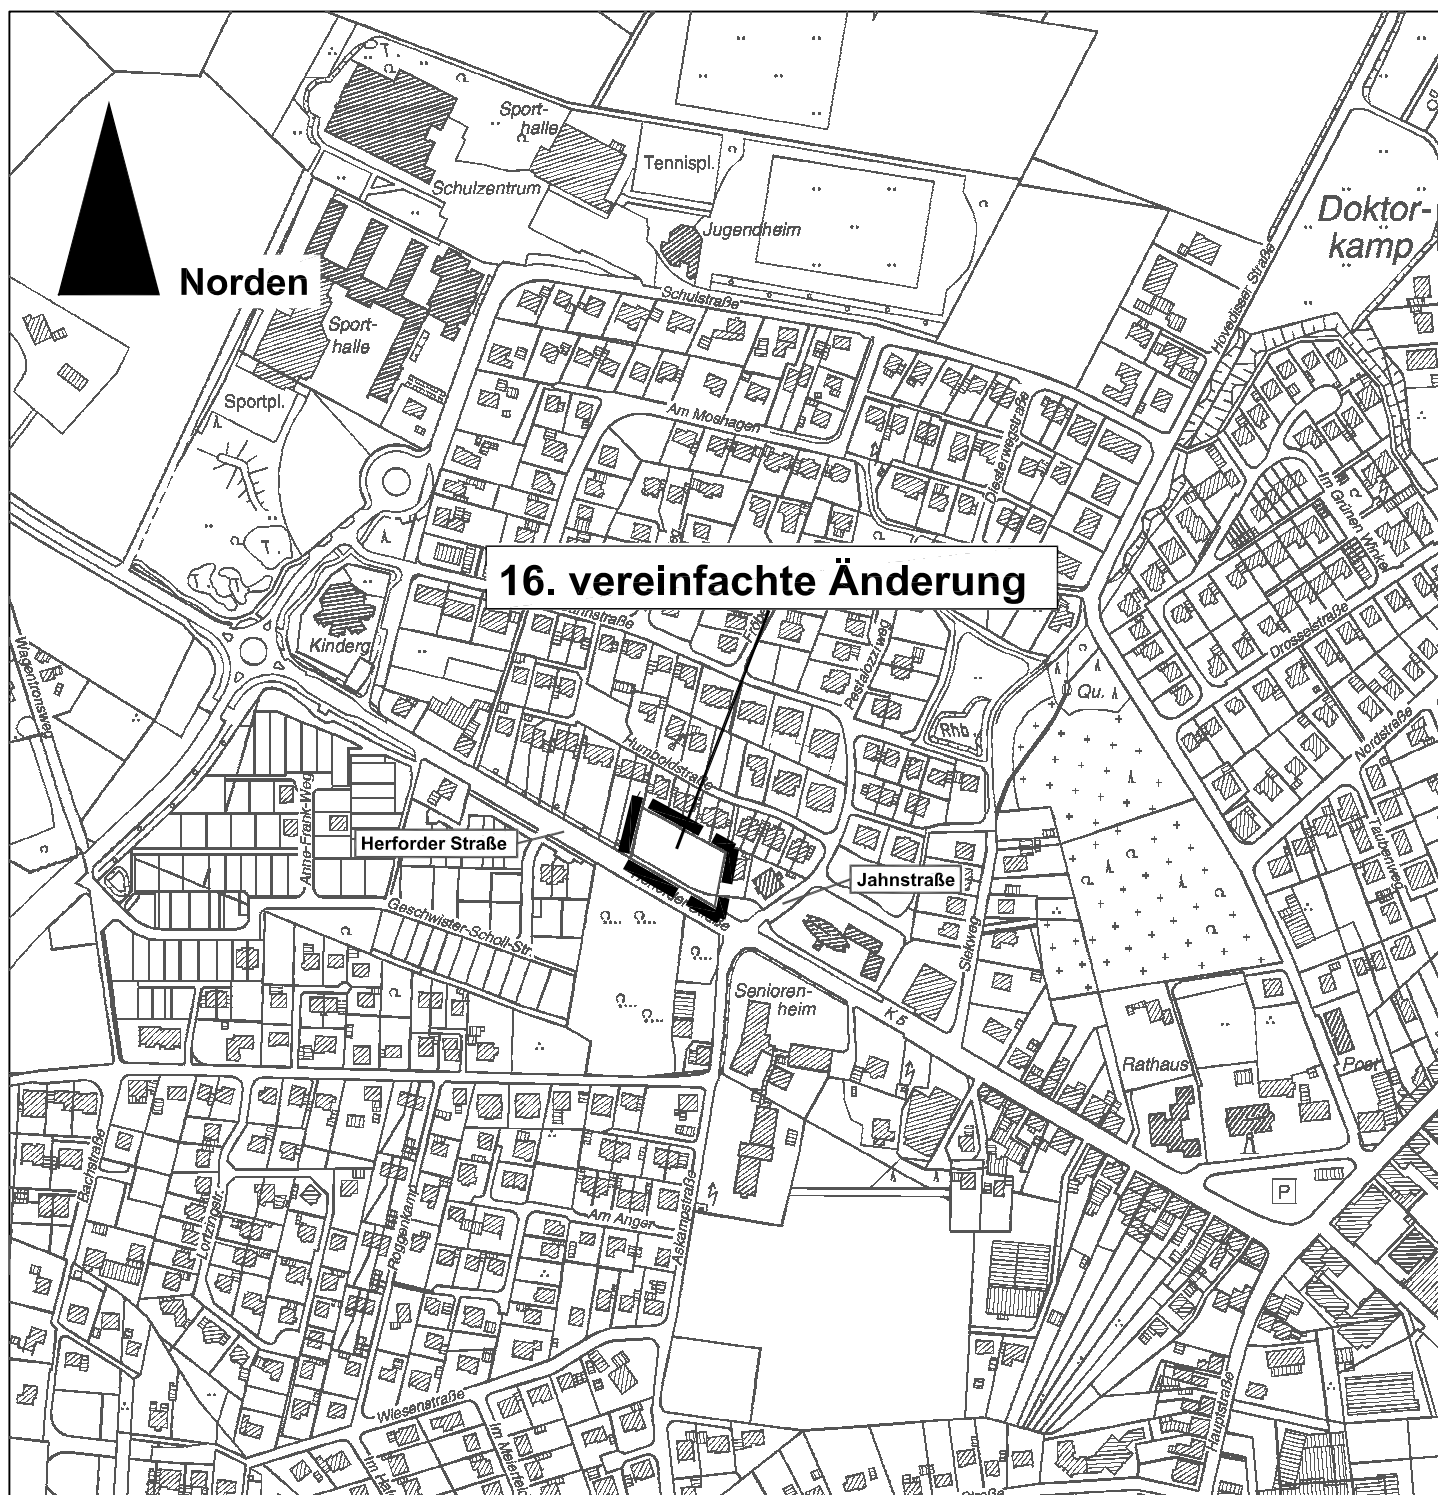

Geltungsbereich 

16. vereinfachte Änderung **Bebauungsplan Nr. 06/02 "Leopoldshöhe Nord"** **(Blatt B)**

Übersichtskarte

1:5000

Ausschnitt aus der
 DGK 1:5000

(Kreis Lippe)

Gemeinde
Leopoldshöhe

