


1. vereinfachte Änderung des Bebauungsplanes Nr. 04/10 "Schuckenteich" (Gewerbegebiet)

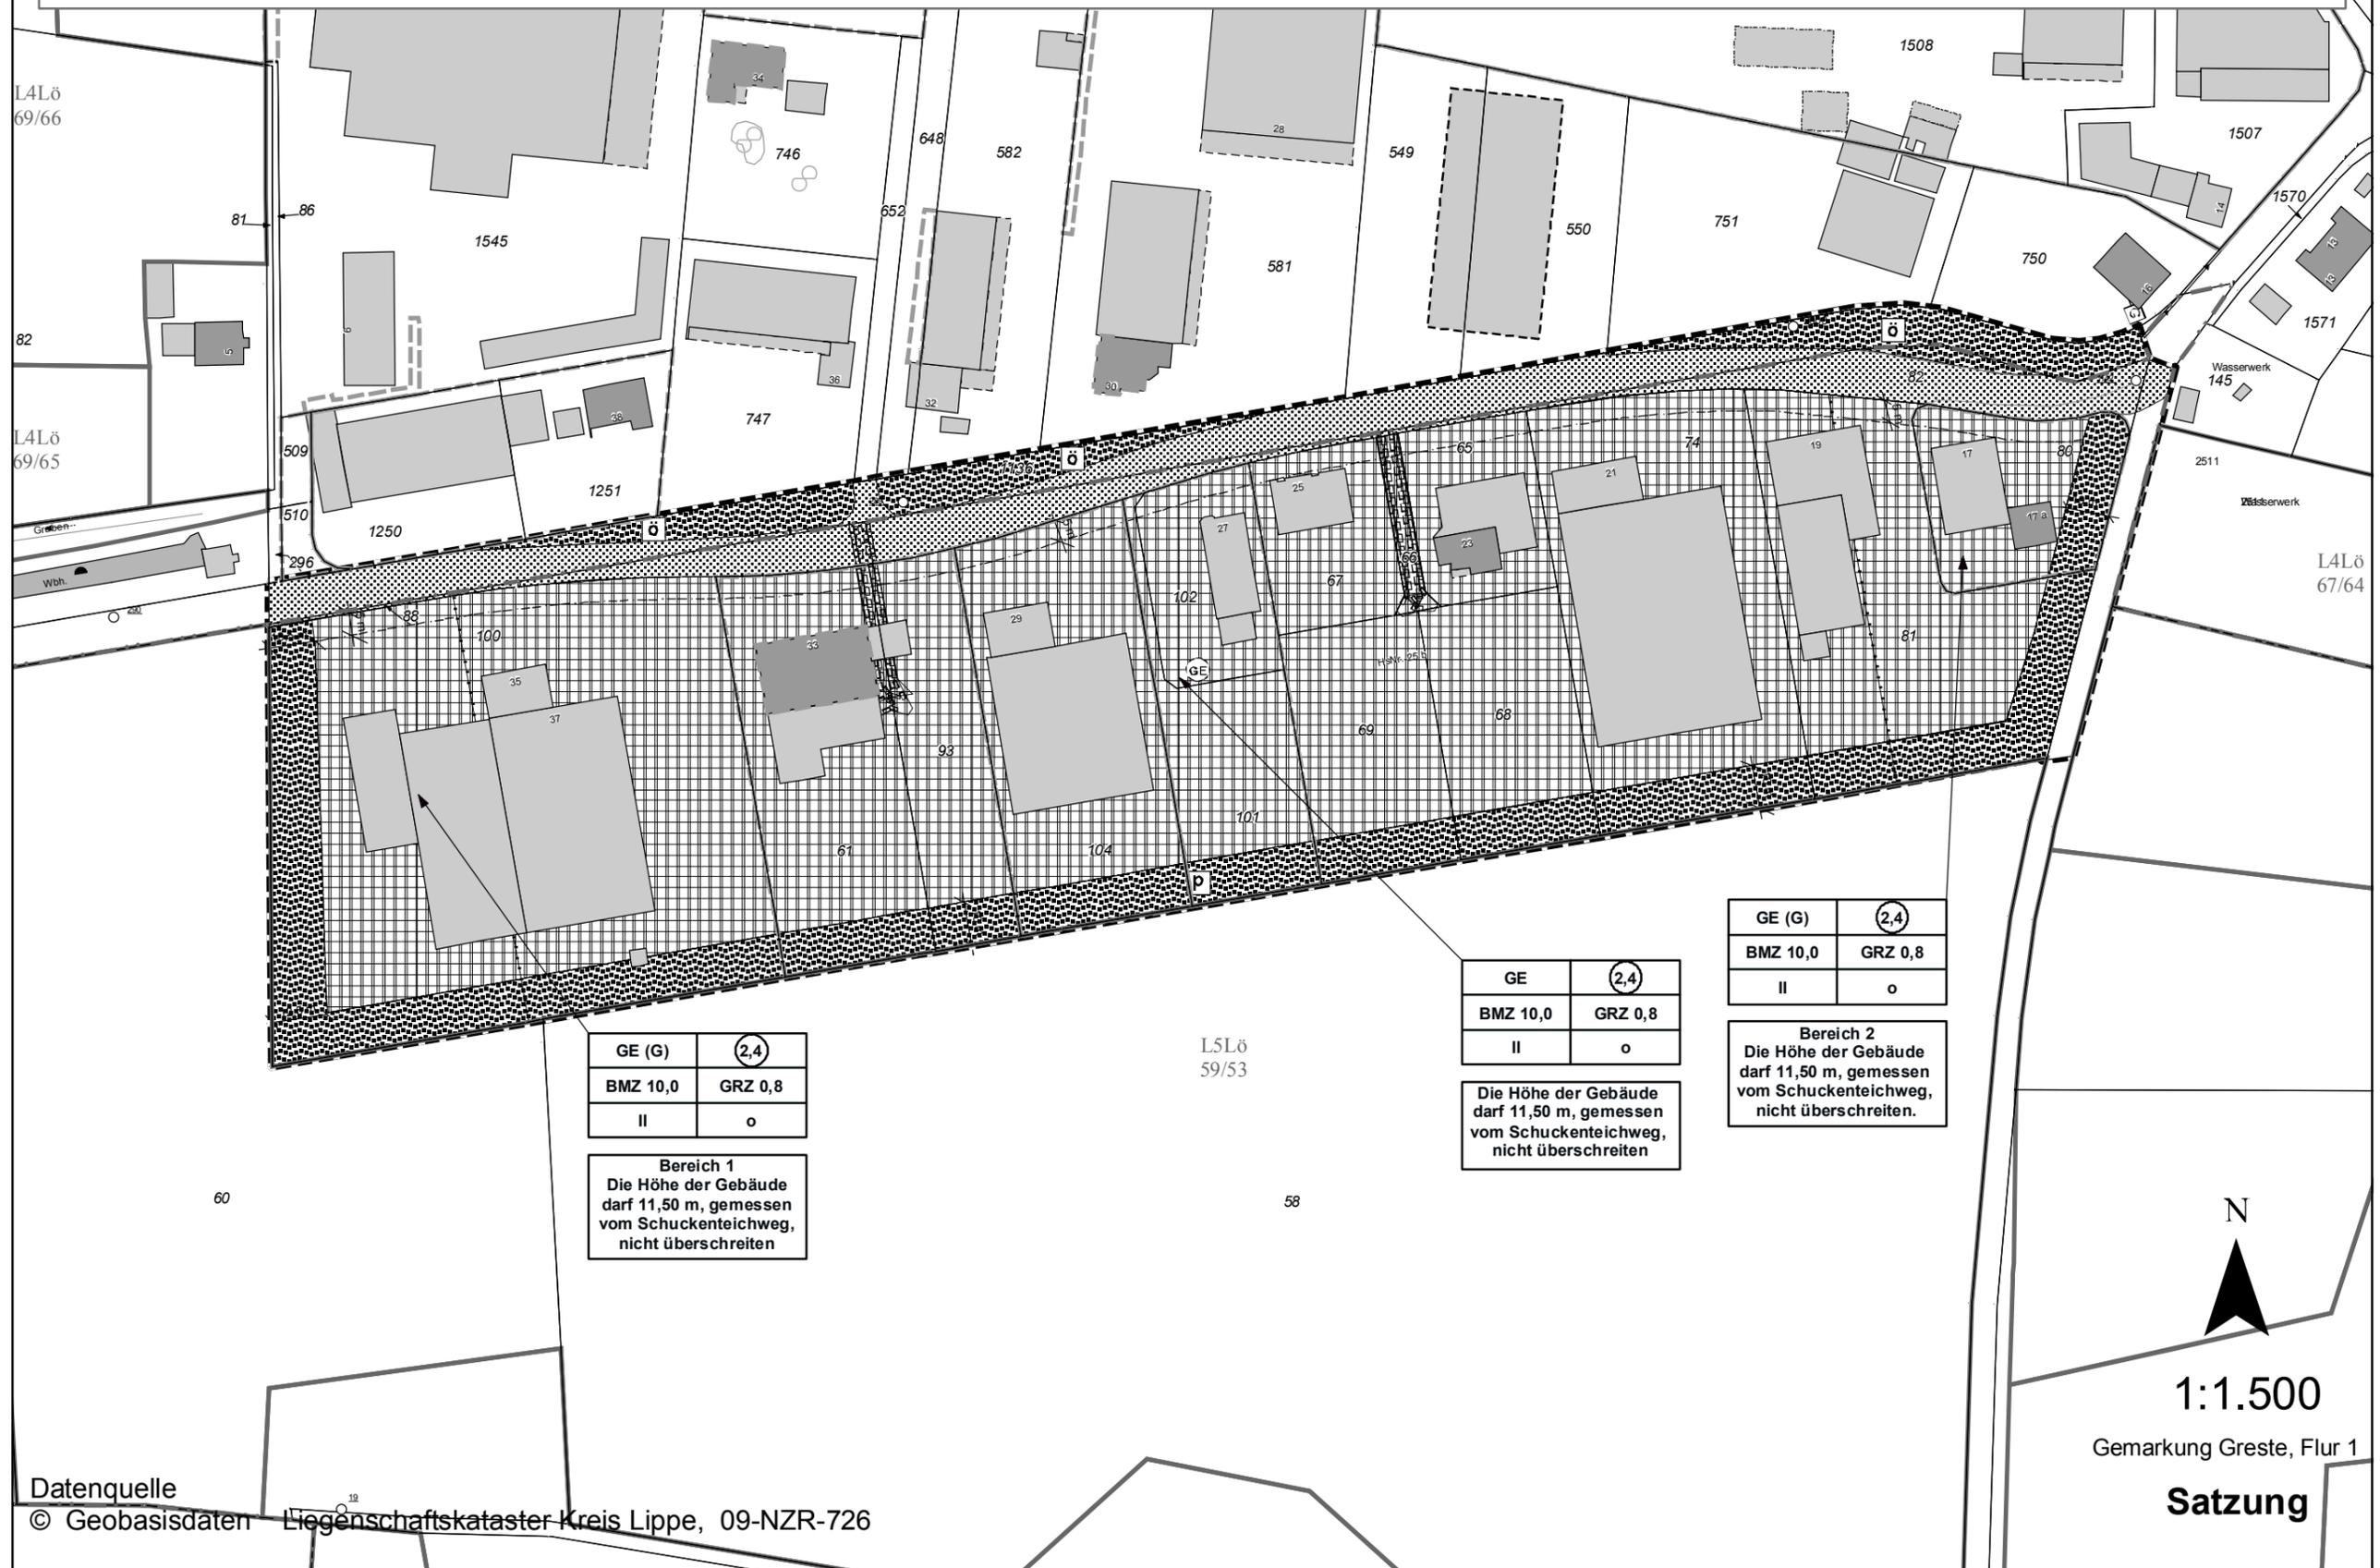

GE (G)	(2,4)
BMZ 10,0	GRZ 0,8
II	o

Bereich 1
Die Höhe der Gebäude darf 11,50 m, gemessen vom Schuckenteichweg, nicht überschreiten

GE	(2,4)
BMZ 10,0	GRZ 0,8
II	o

Die Höhe der Gebäude darf 11,50 m, gemessen vom Schuckenteichweg, nicht überschreiten

GE (G)	(2,4)
BMZ 10,0	GRZ 0,8
II	o

Bereich 2
Die Höhe der Gebäude darf 11,50 m, gemessen vom Schuckenteichweg, nicht überschreiten.

N

1:1.500

Gemarkung Greste, Flur 1

Satzung