


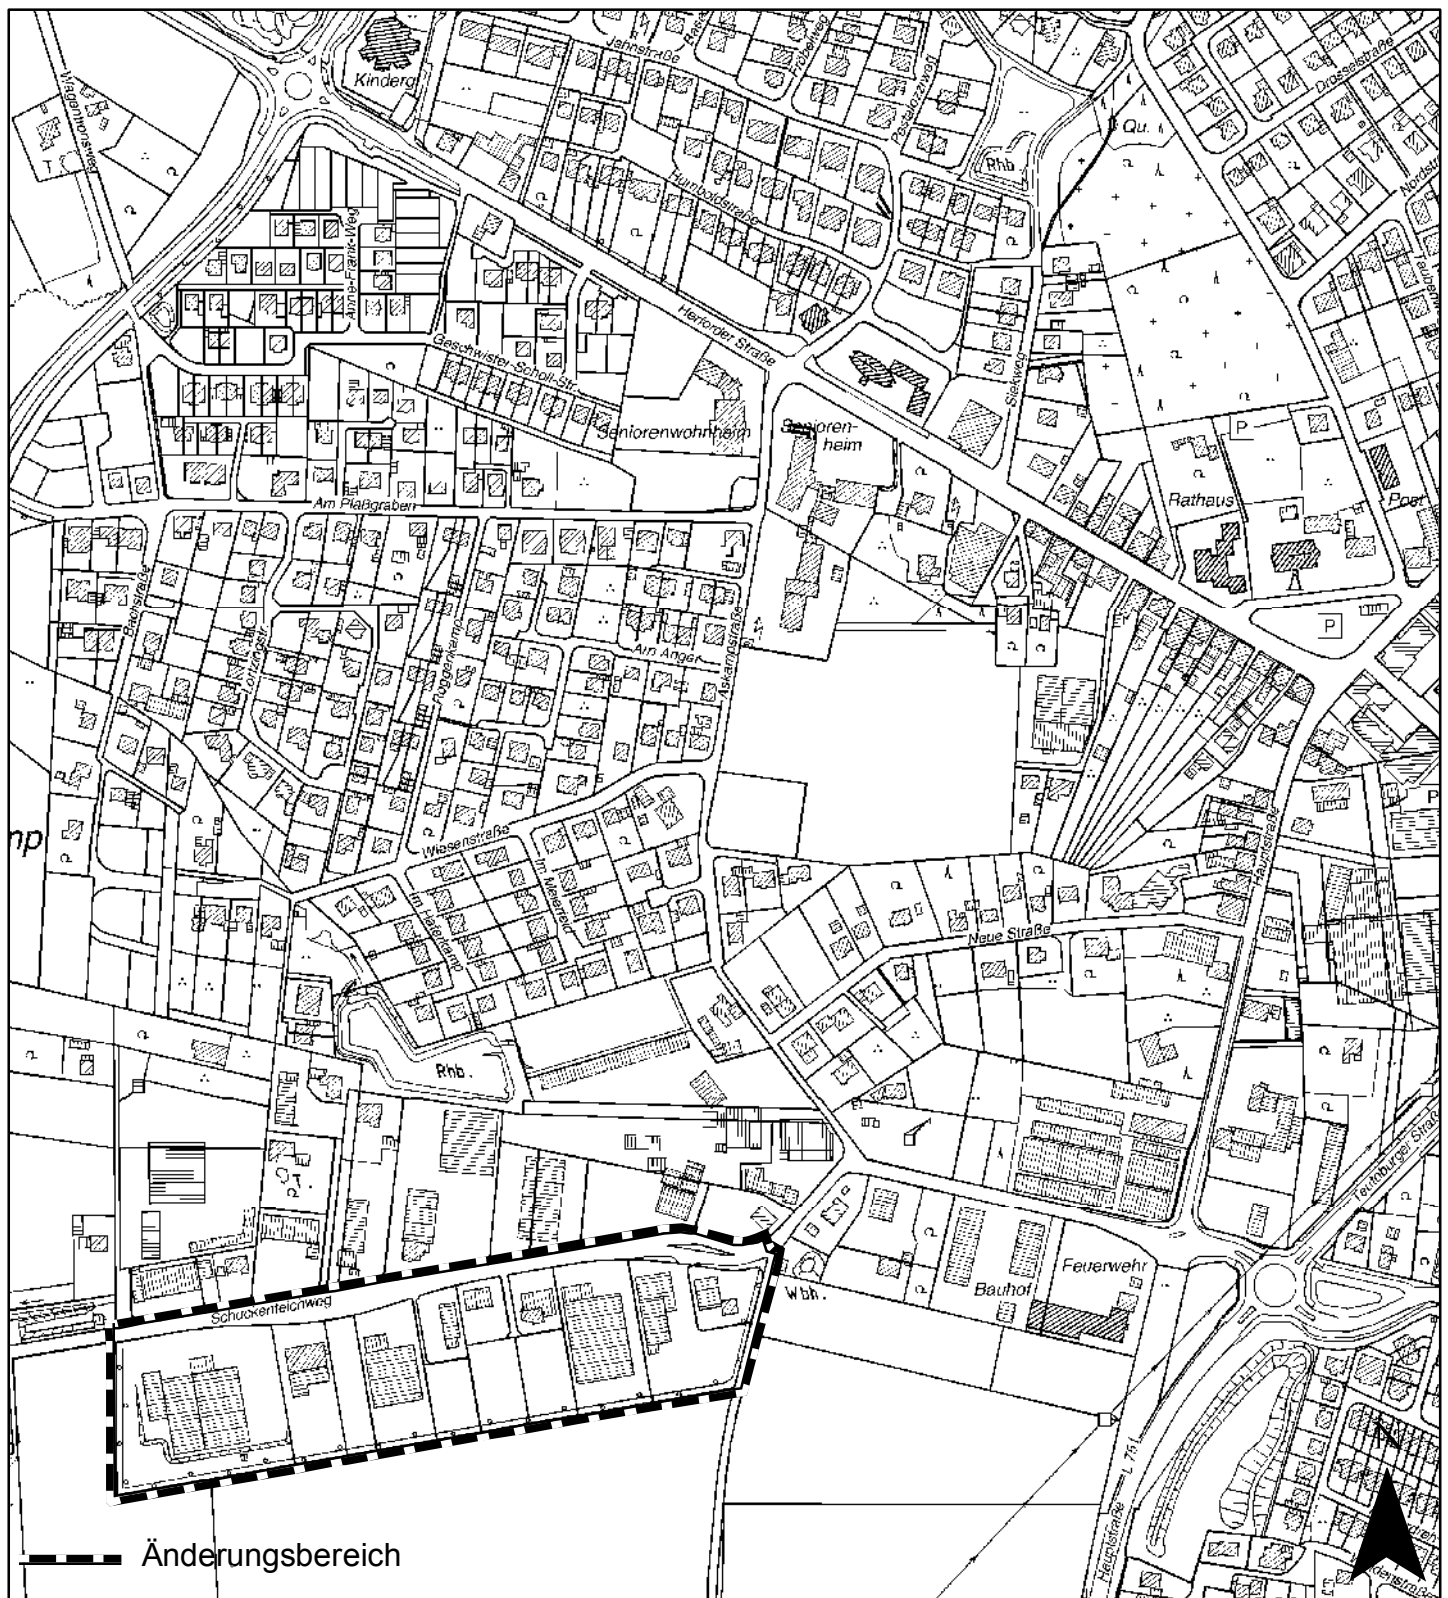

1. vereinfachte Änderung
Bebauungsplan Nr. 04 / 10 "Schuckenteich" (Gewerbegebiet)

**Gemeinde
 Leopoldshöhe**

Übersichtskarte

Ausschnitt aus der
 DGK 1:5000

(Kreis Lippe, 19.12.2000, 40 / 00)

