




Schulgebäude
"Töbelschule"
Grundriss
Erdgeschoss

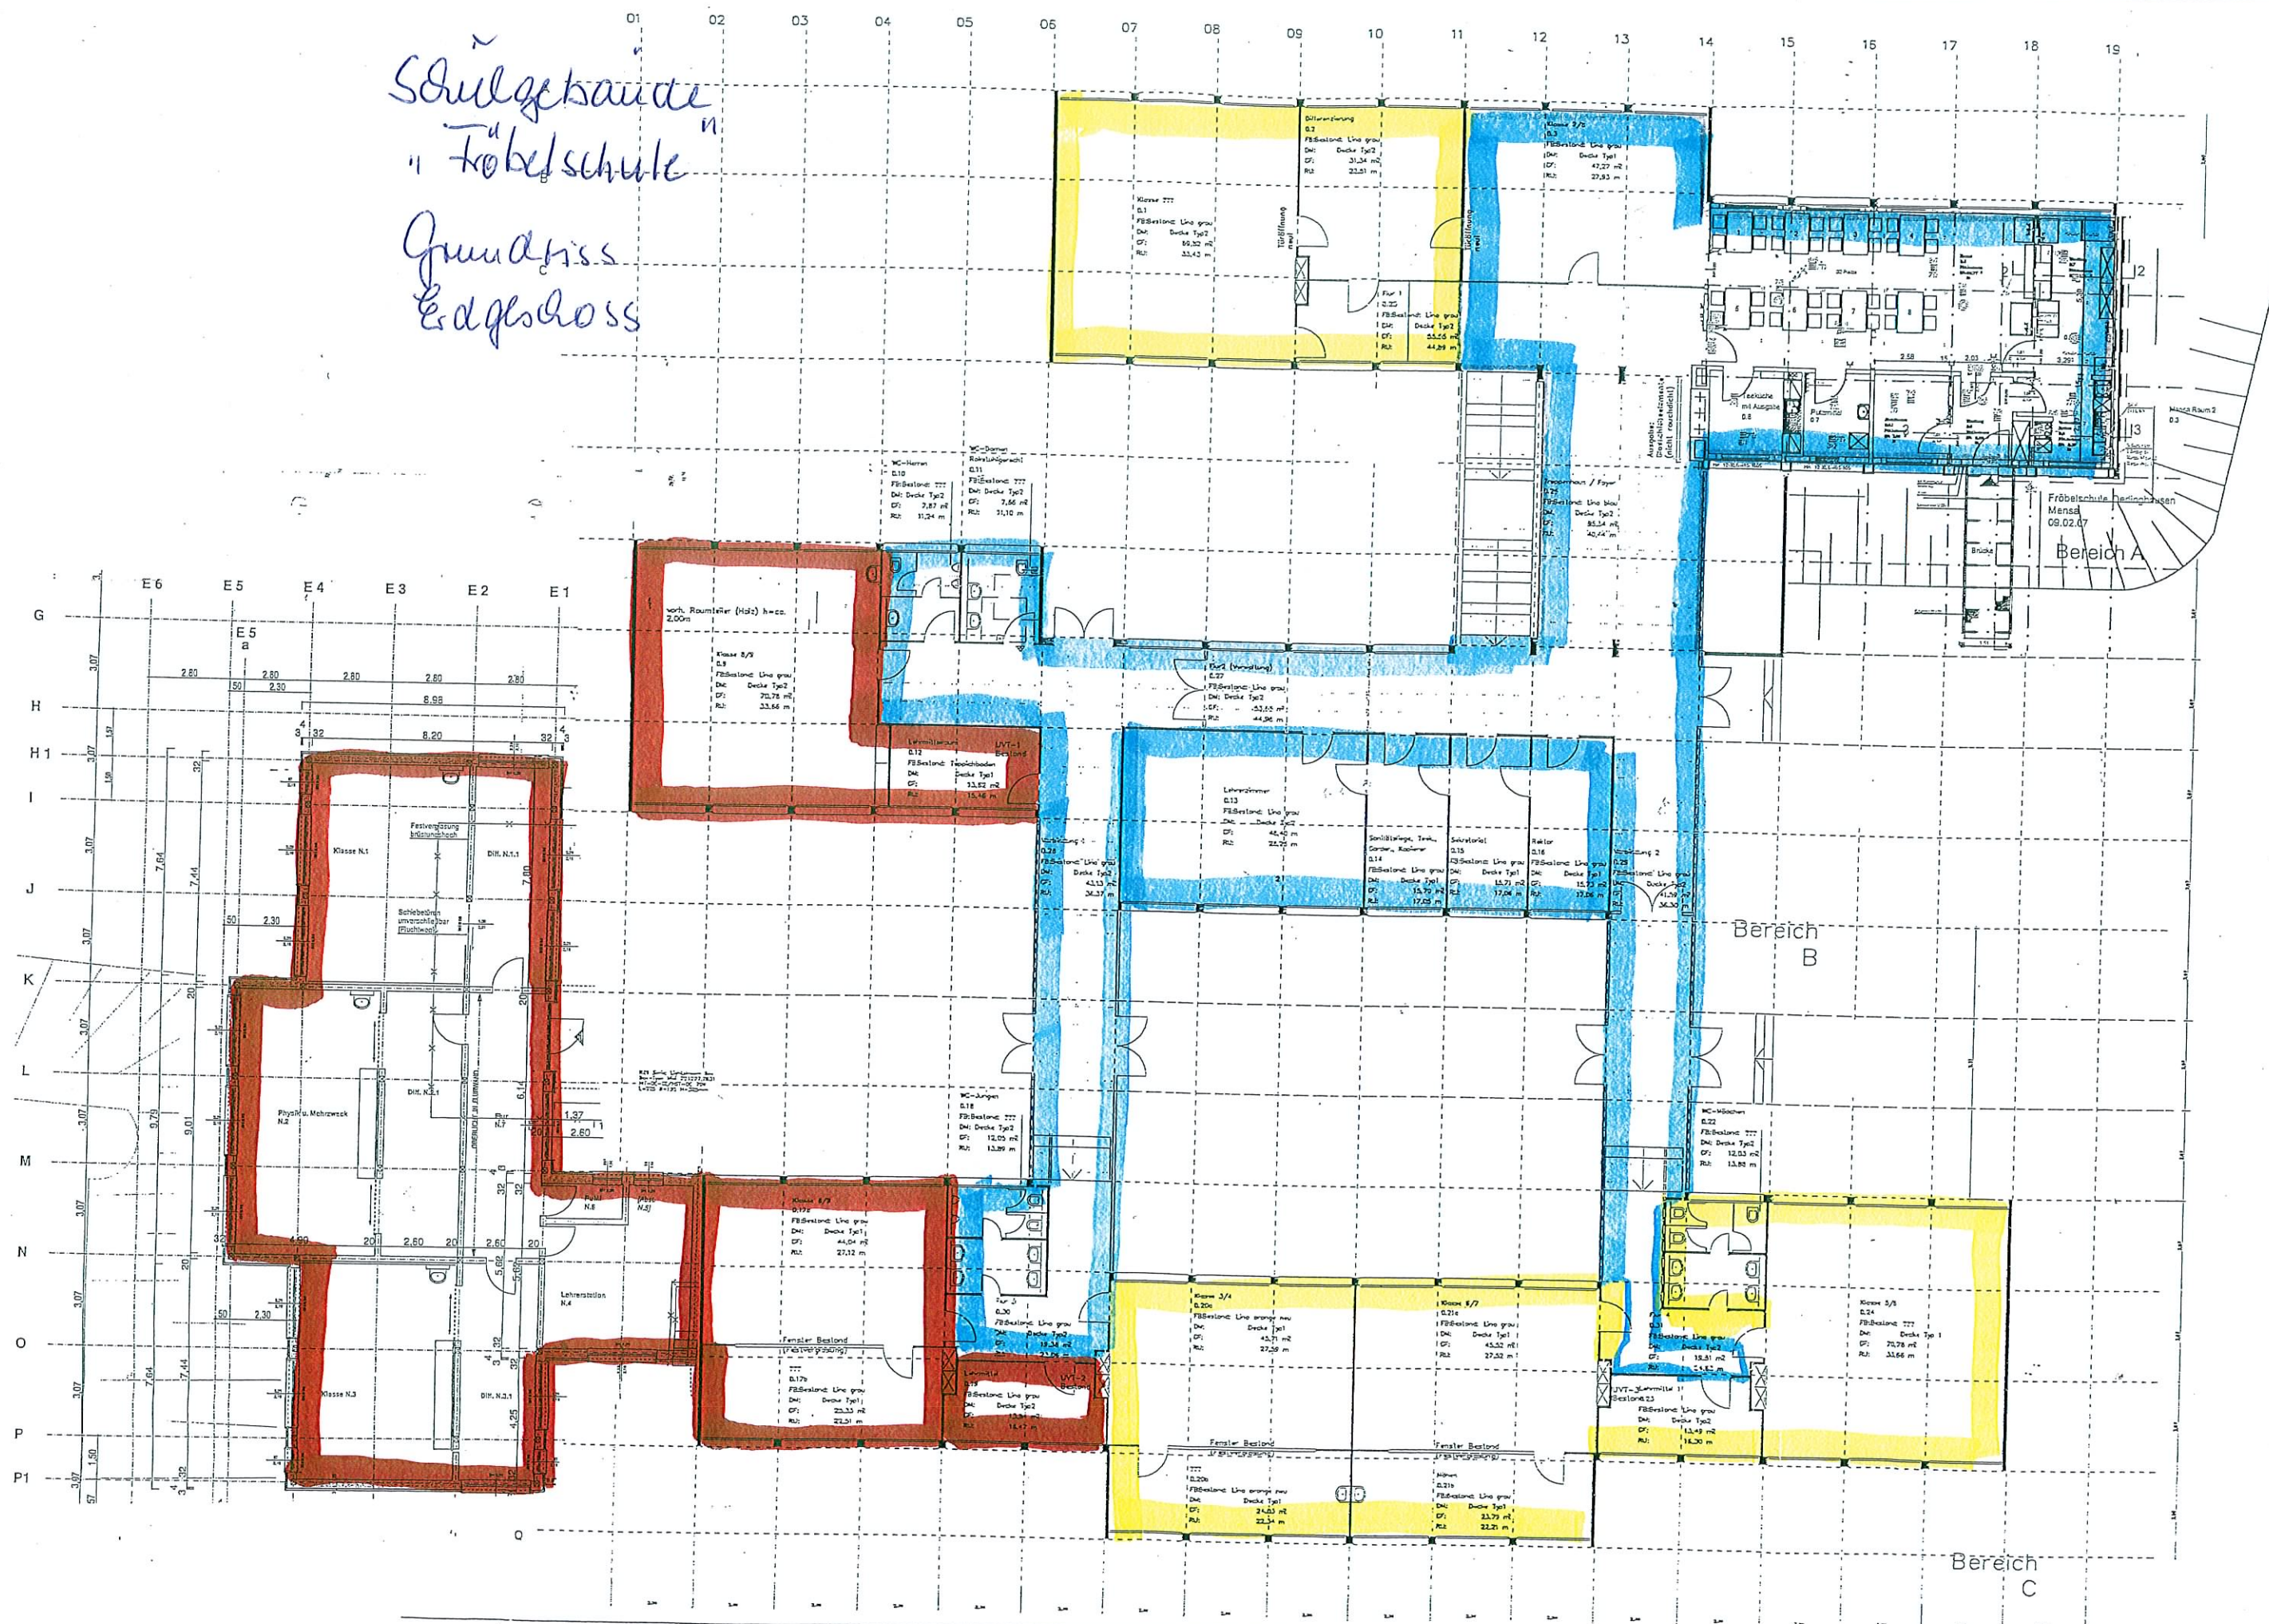


Keller Ernteschule
Hauptgebäude

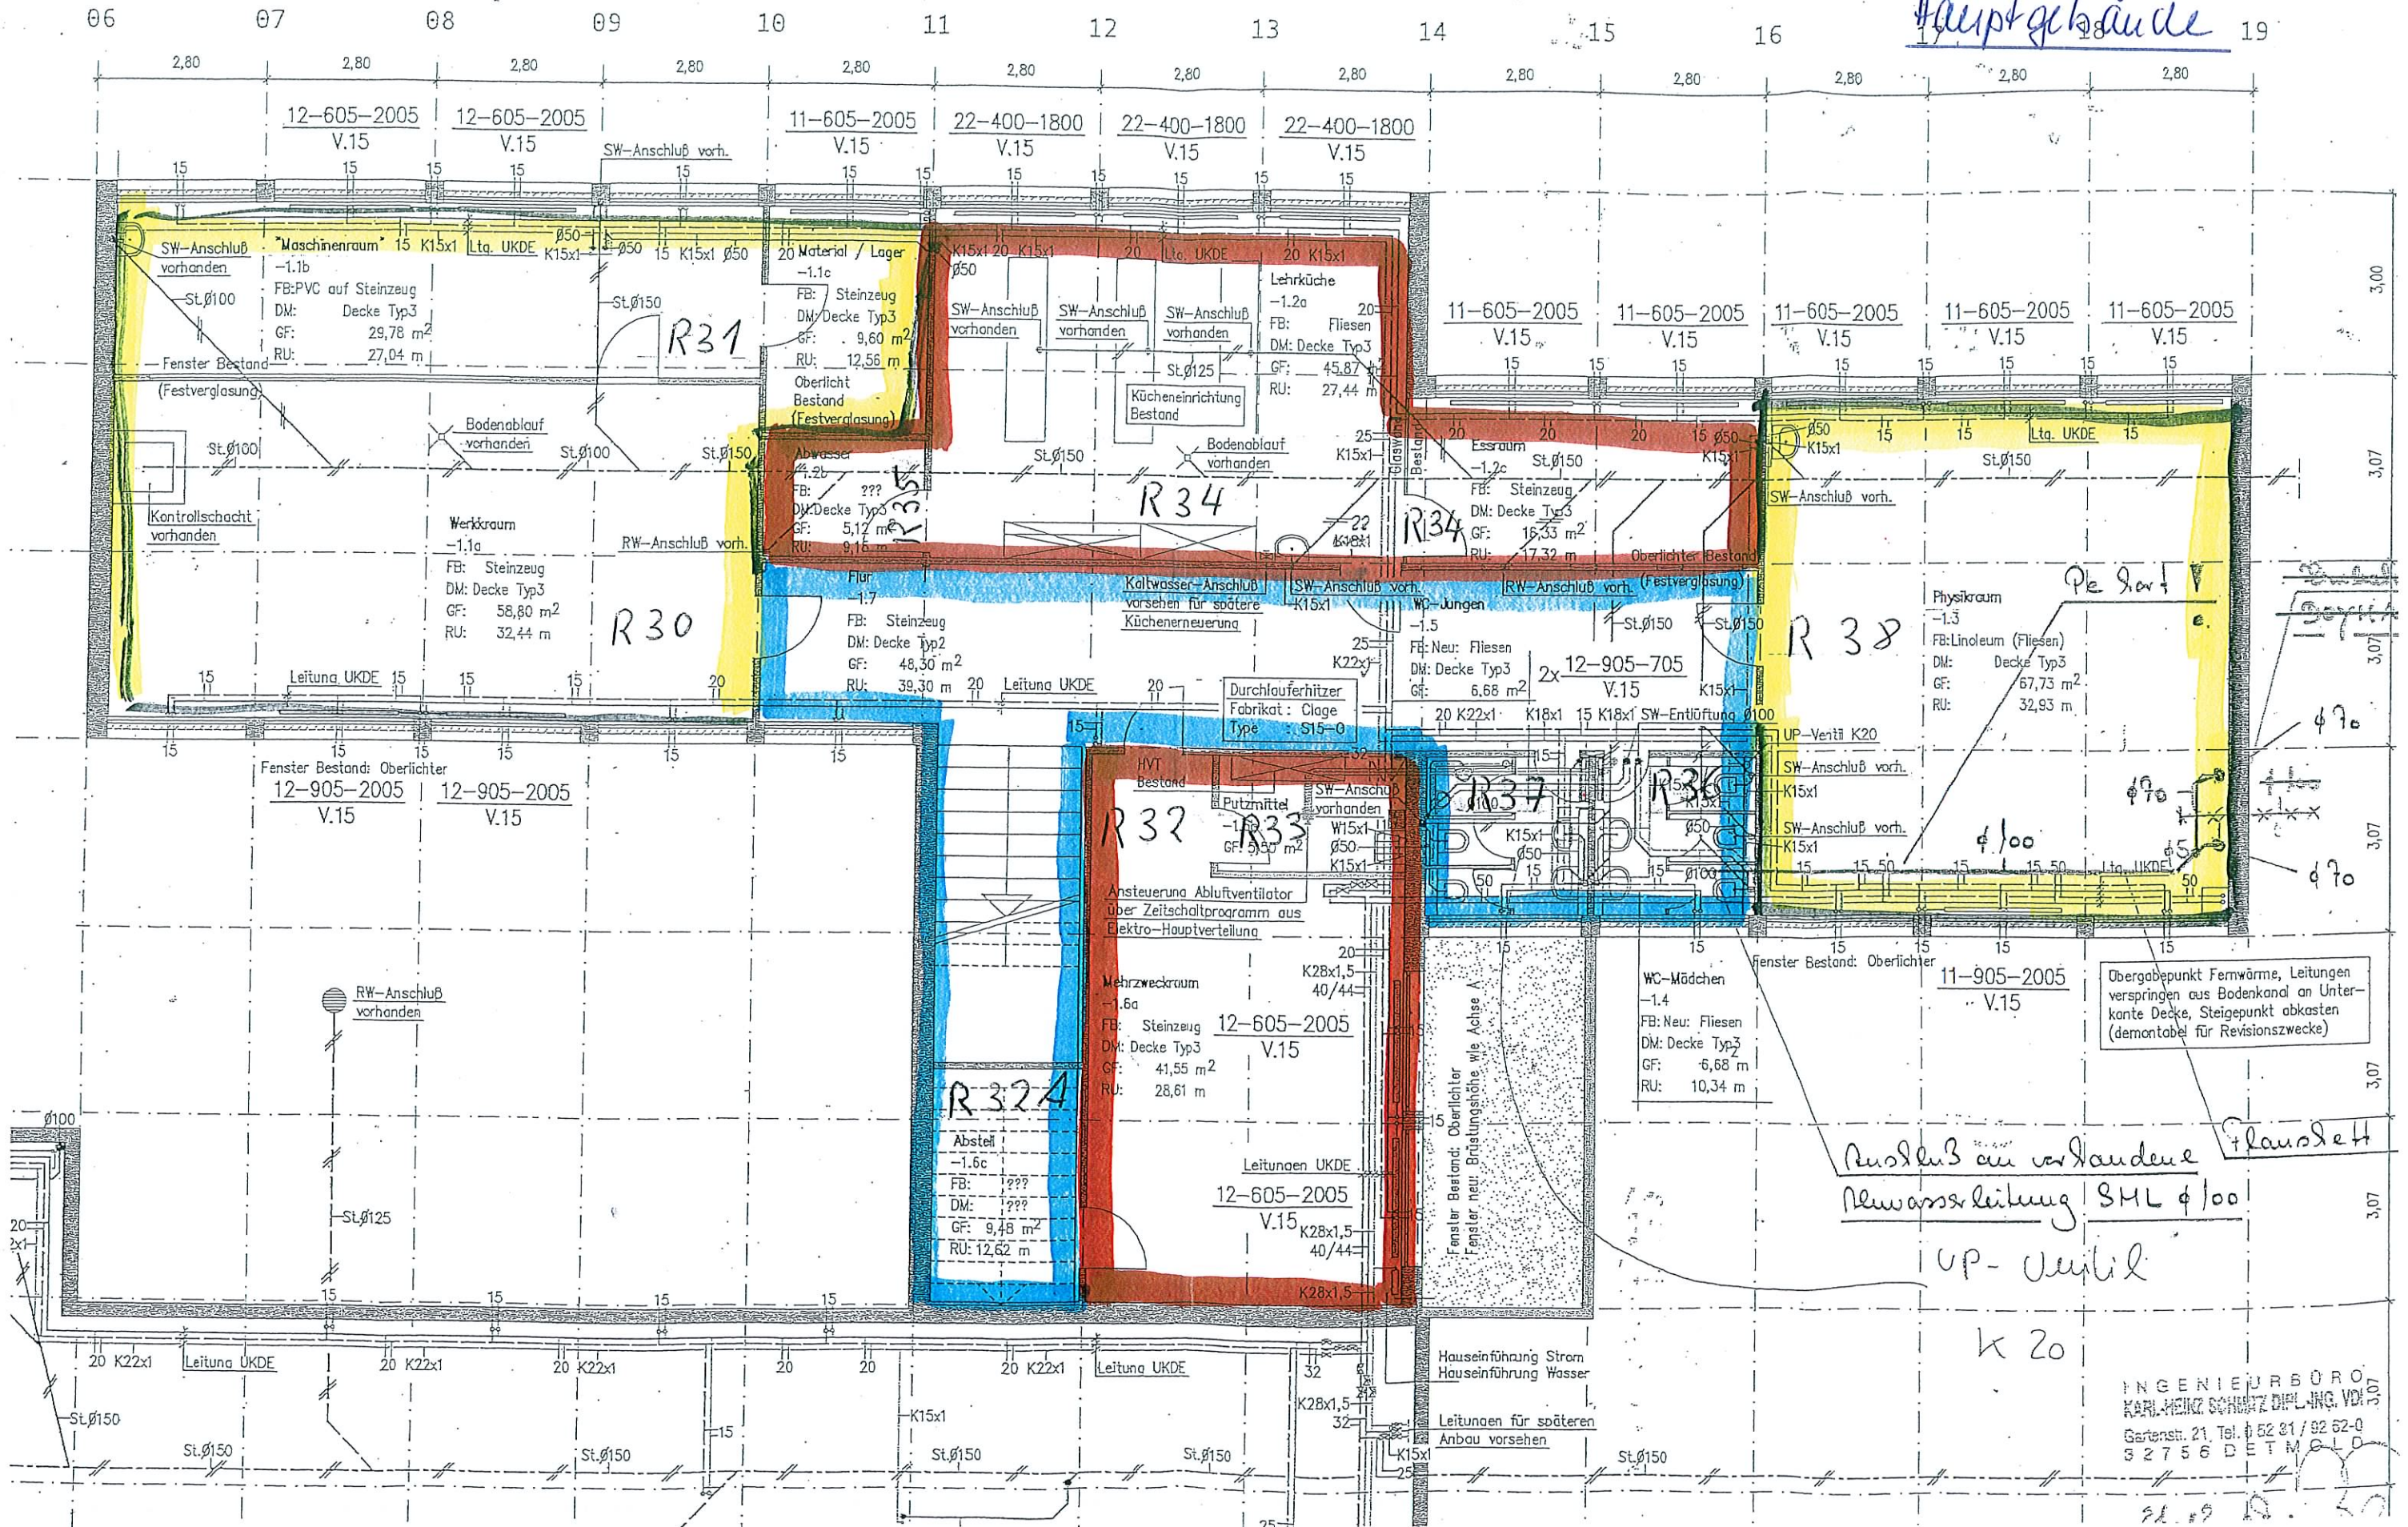

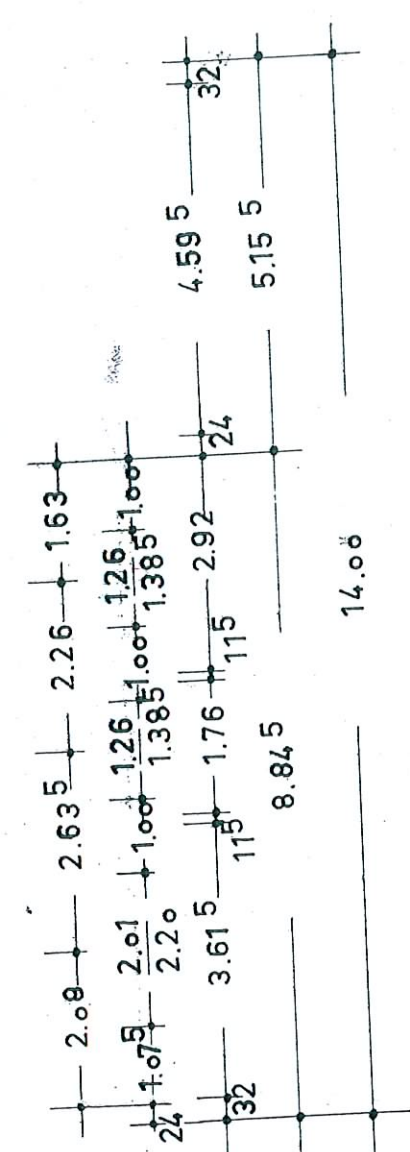

the malignt
Hausmeistergebäude

KELLERGECHOSS GYMNASTIKHALLE

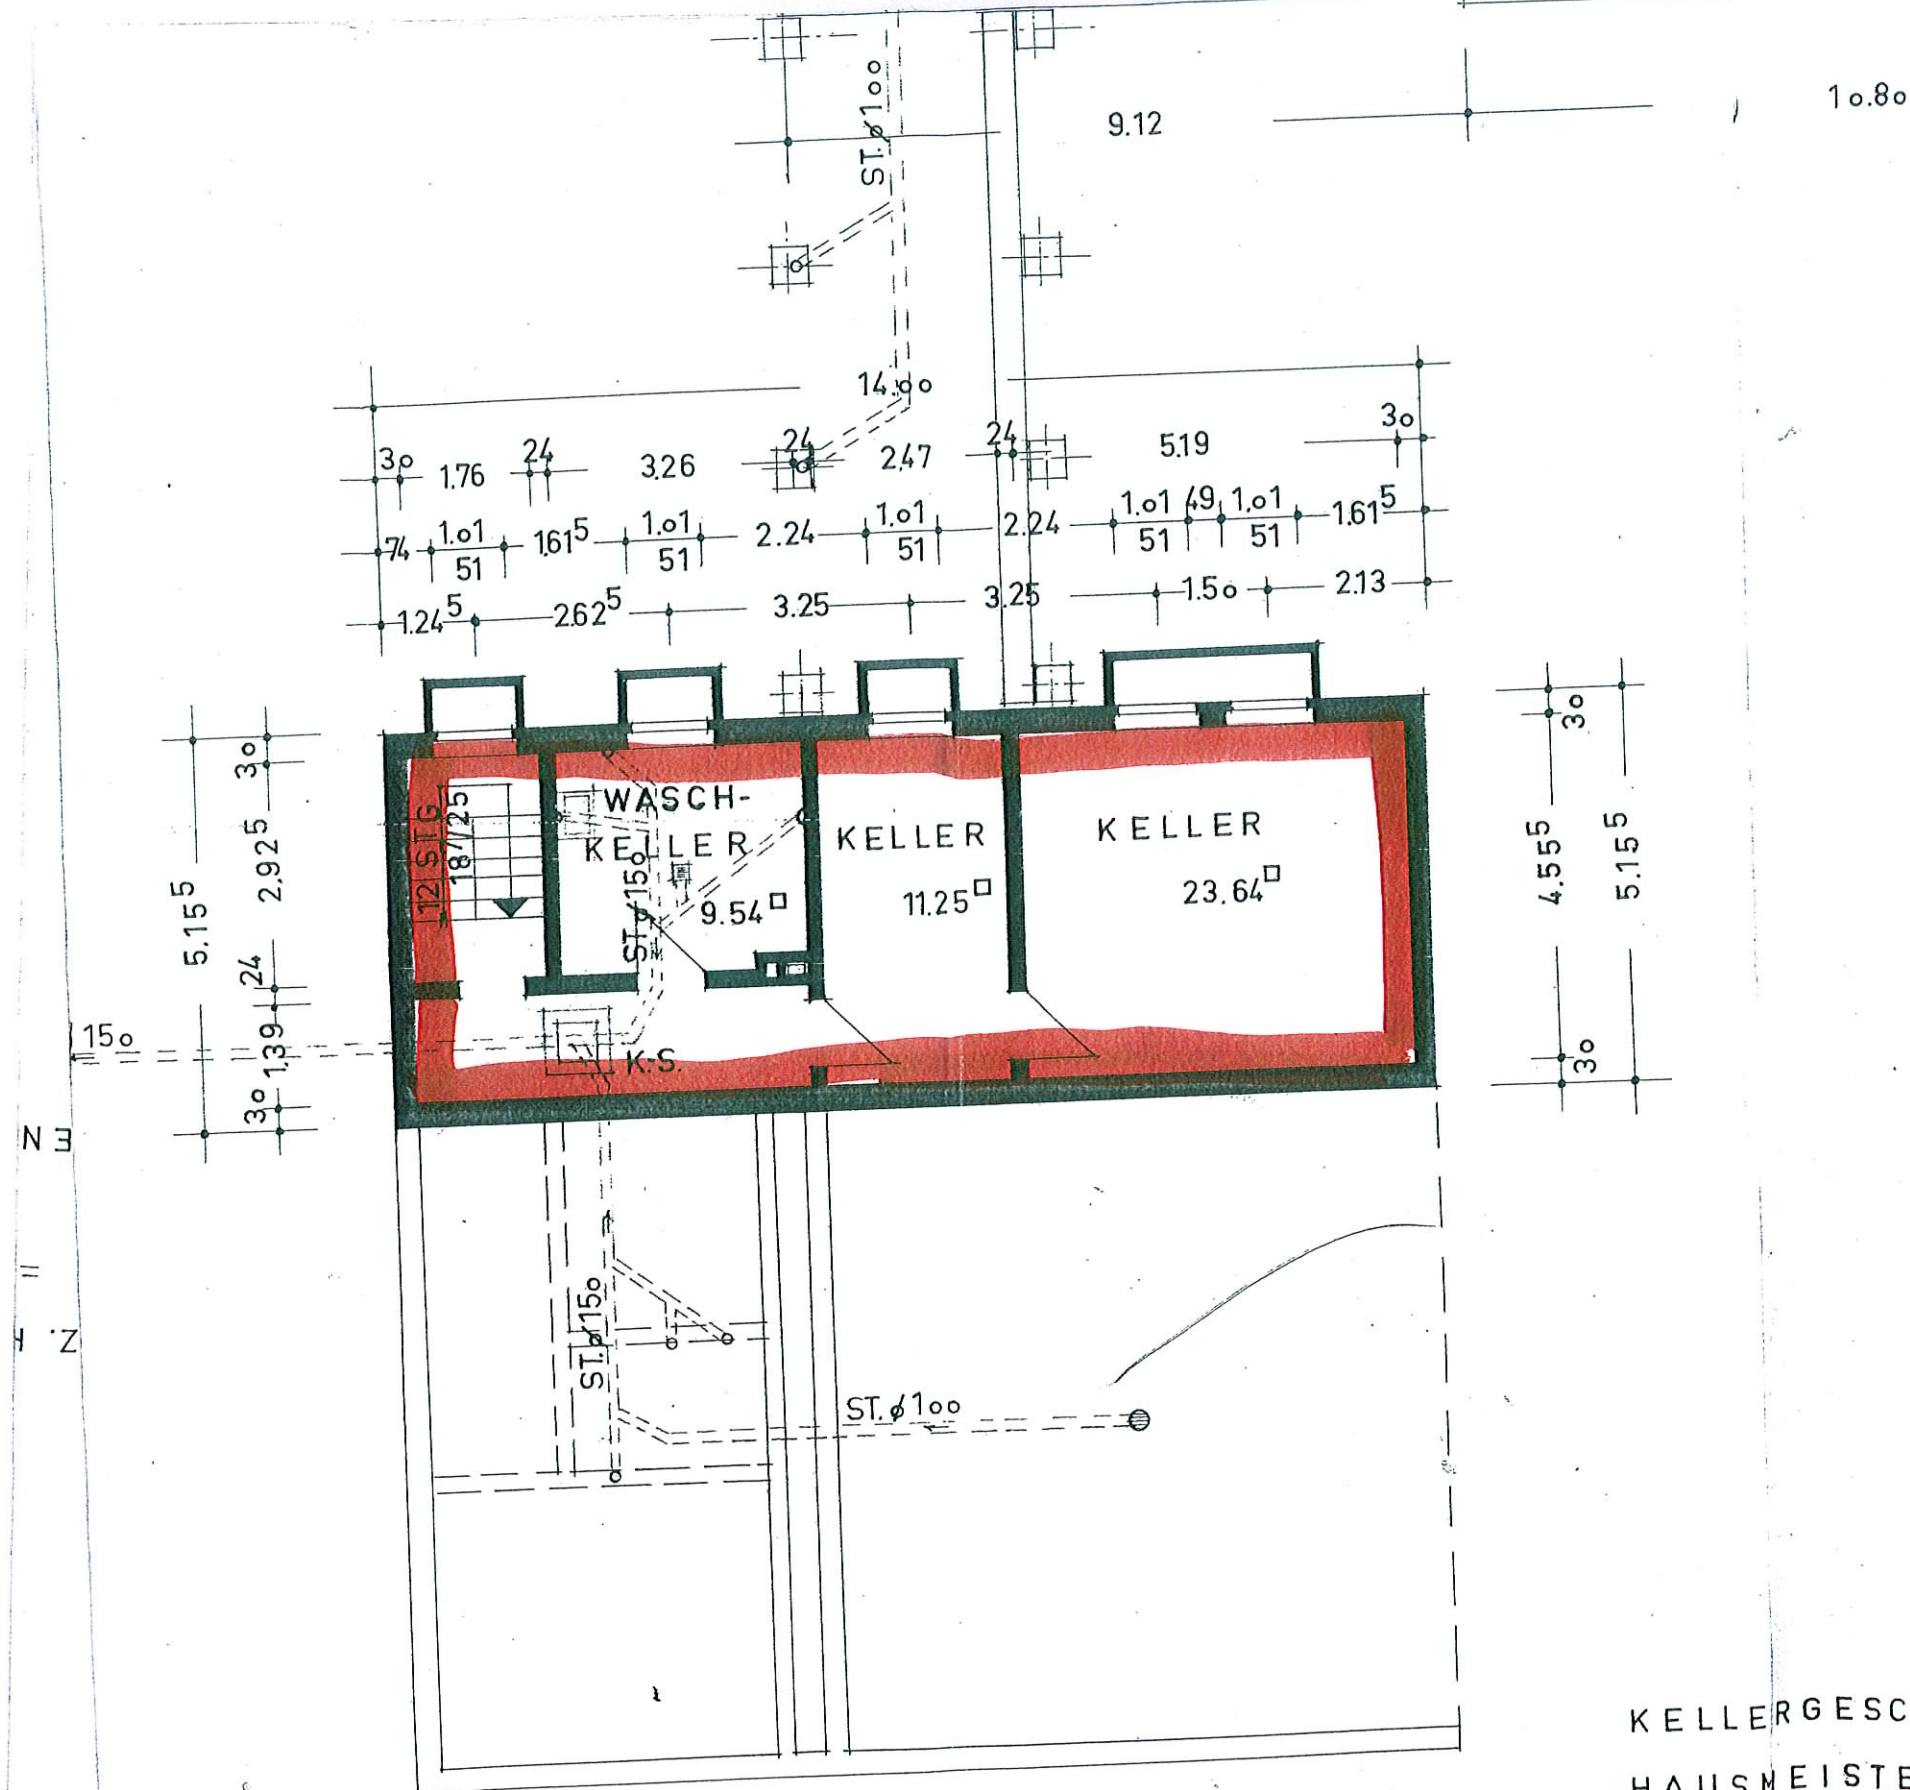

In bautechnischer Hinsicht
Landkreis
Der Oberkre
Bauamt
Im A
(A
Kreisbauamt

KELLERGECHOSS HAUSMEISTERHAUS


ST. STEINZEUGROHR
Z. ZINKROHR
G. GUSSROHR

DIPL.-ING.
ARCHITEKT

MASST. BL. NR. BAUV.
1:100 5



DATUM INHA
MÄRZ 65 ERD
MEI

BAUHERR
Schulverband
Fröbelschule
Der Schulverband

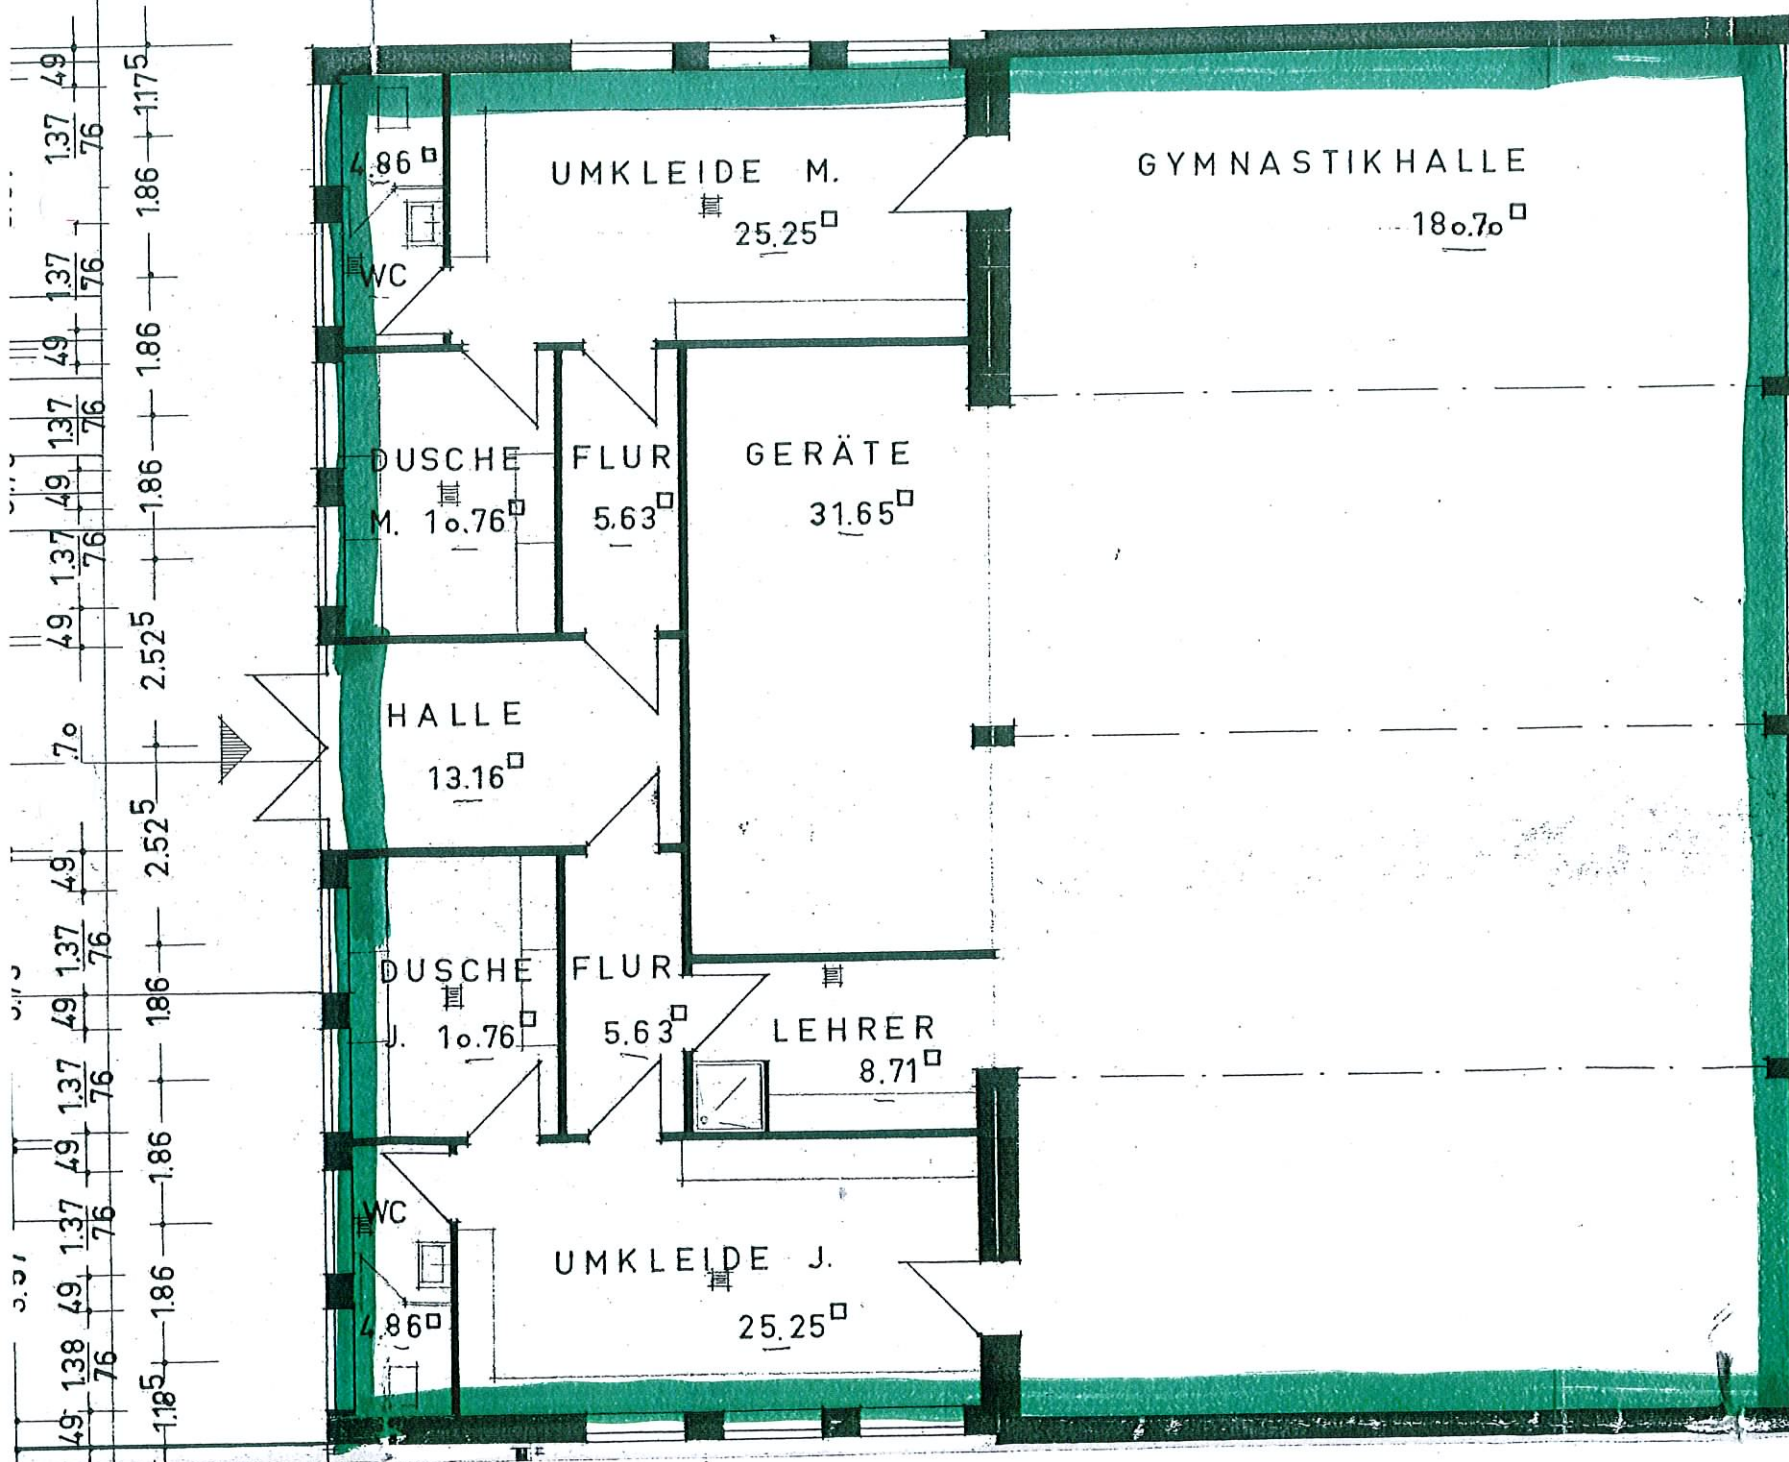



Letter
Turnhalle

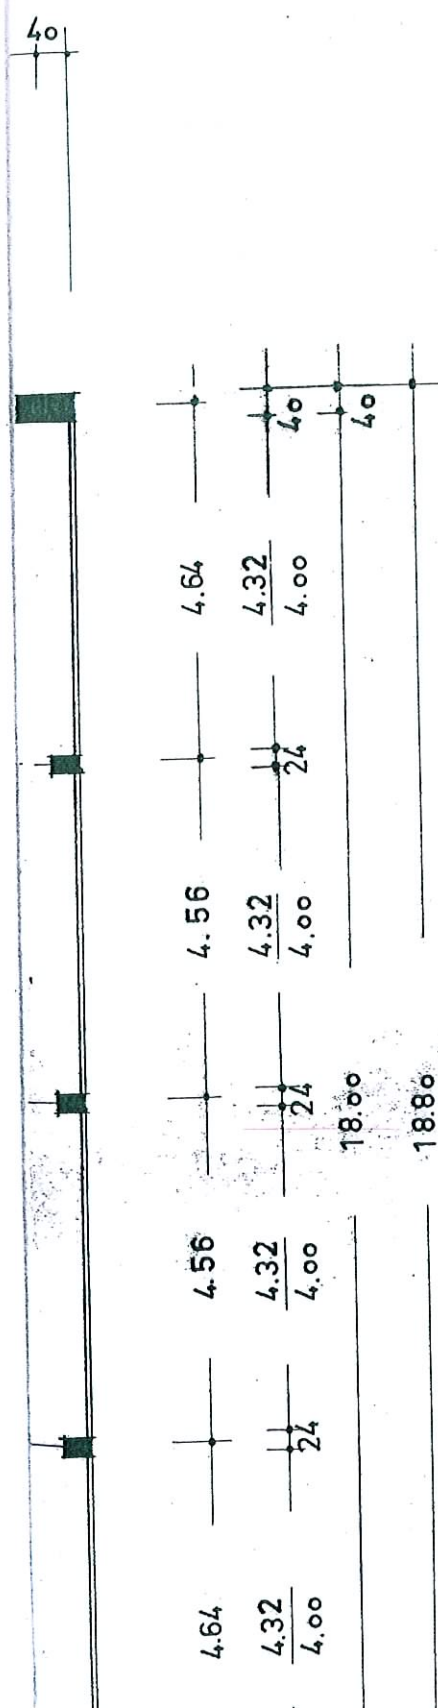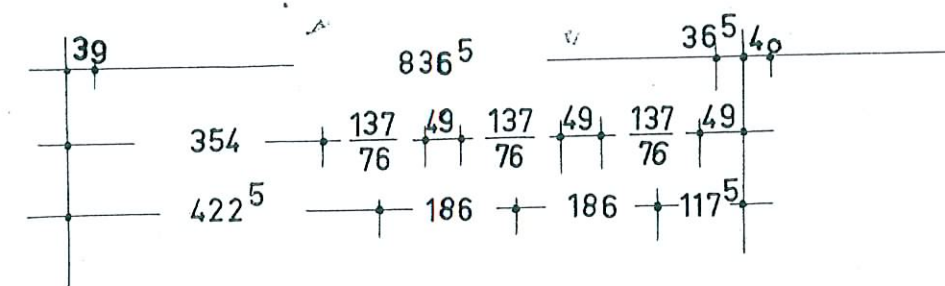

Z. HAUPTKANAL

NORDEN

