




Schulgebäude
 "Fröbelschule"
 Grundriss
 Erdgeschoss

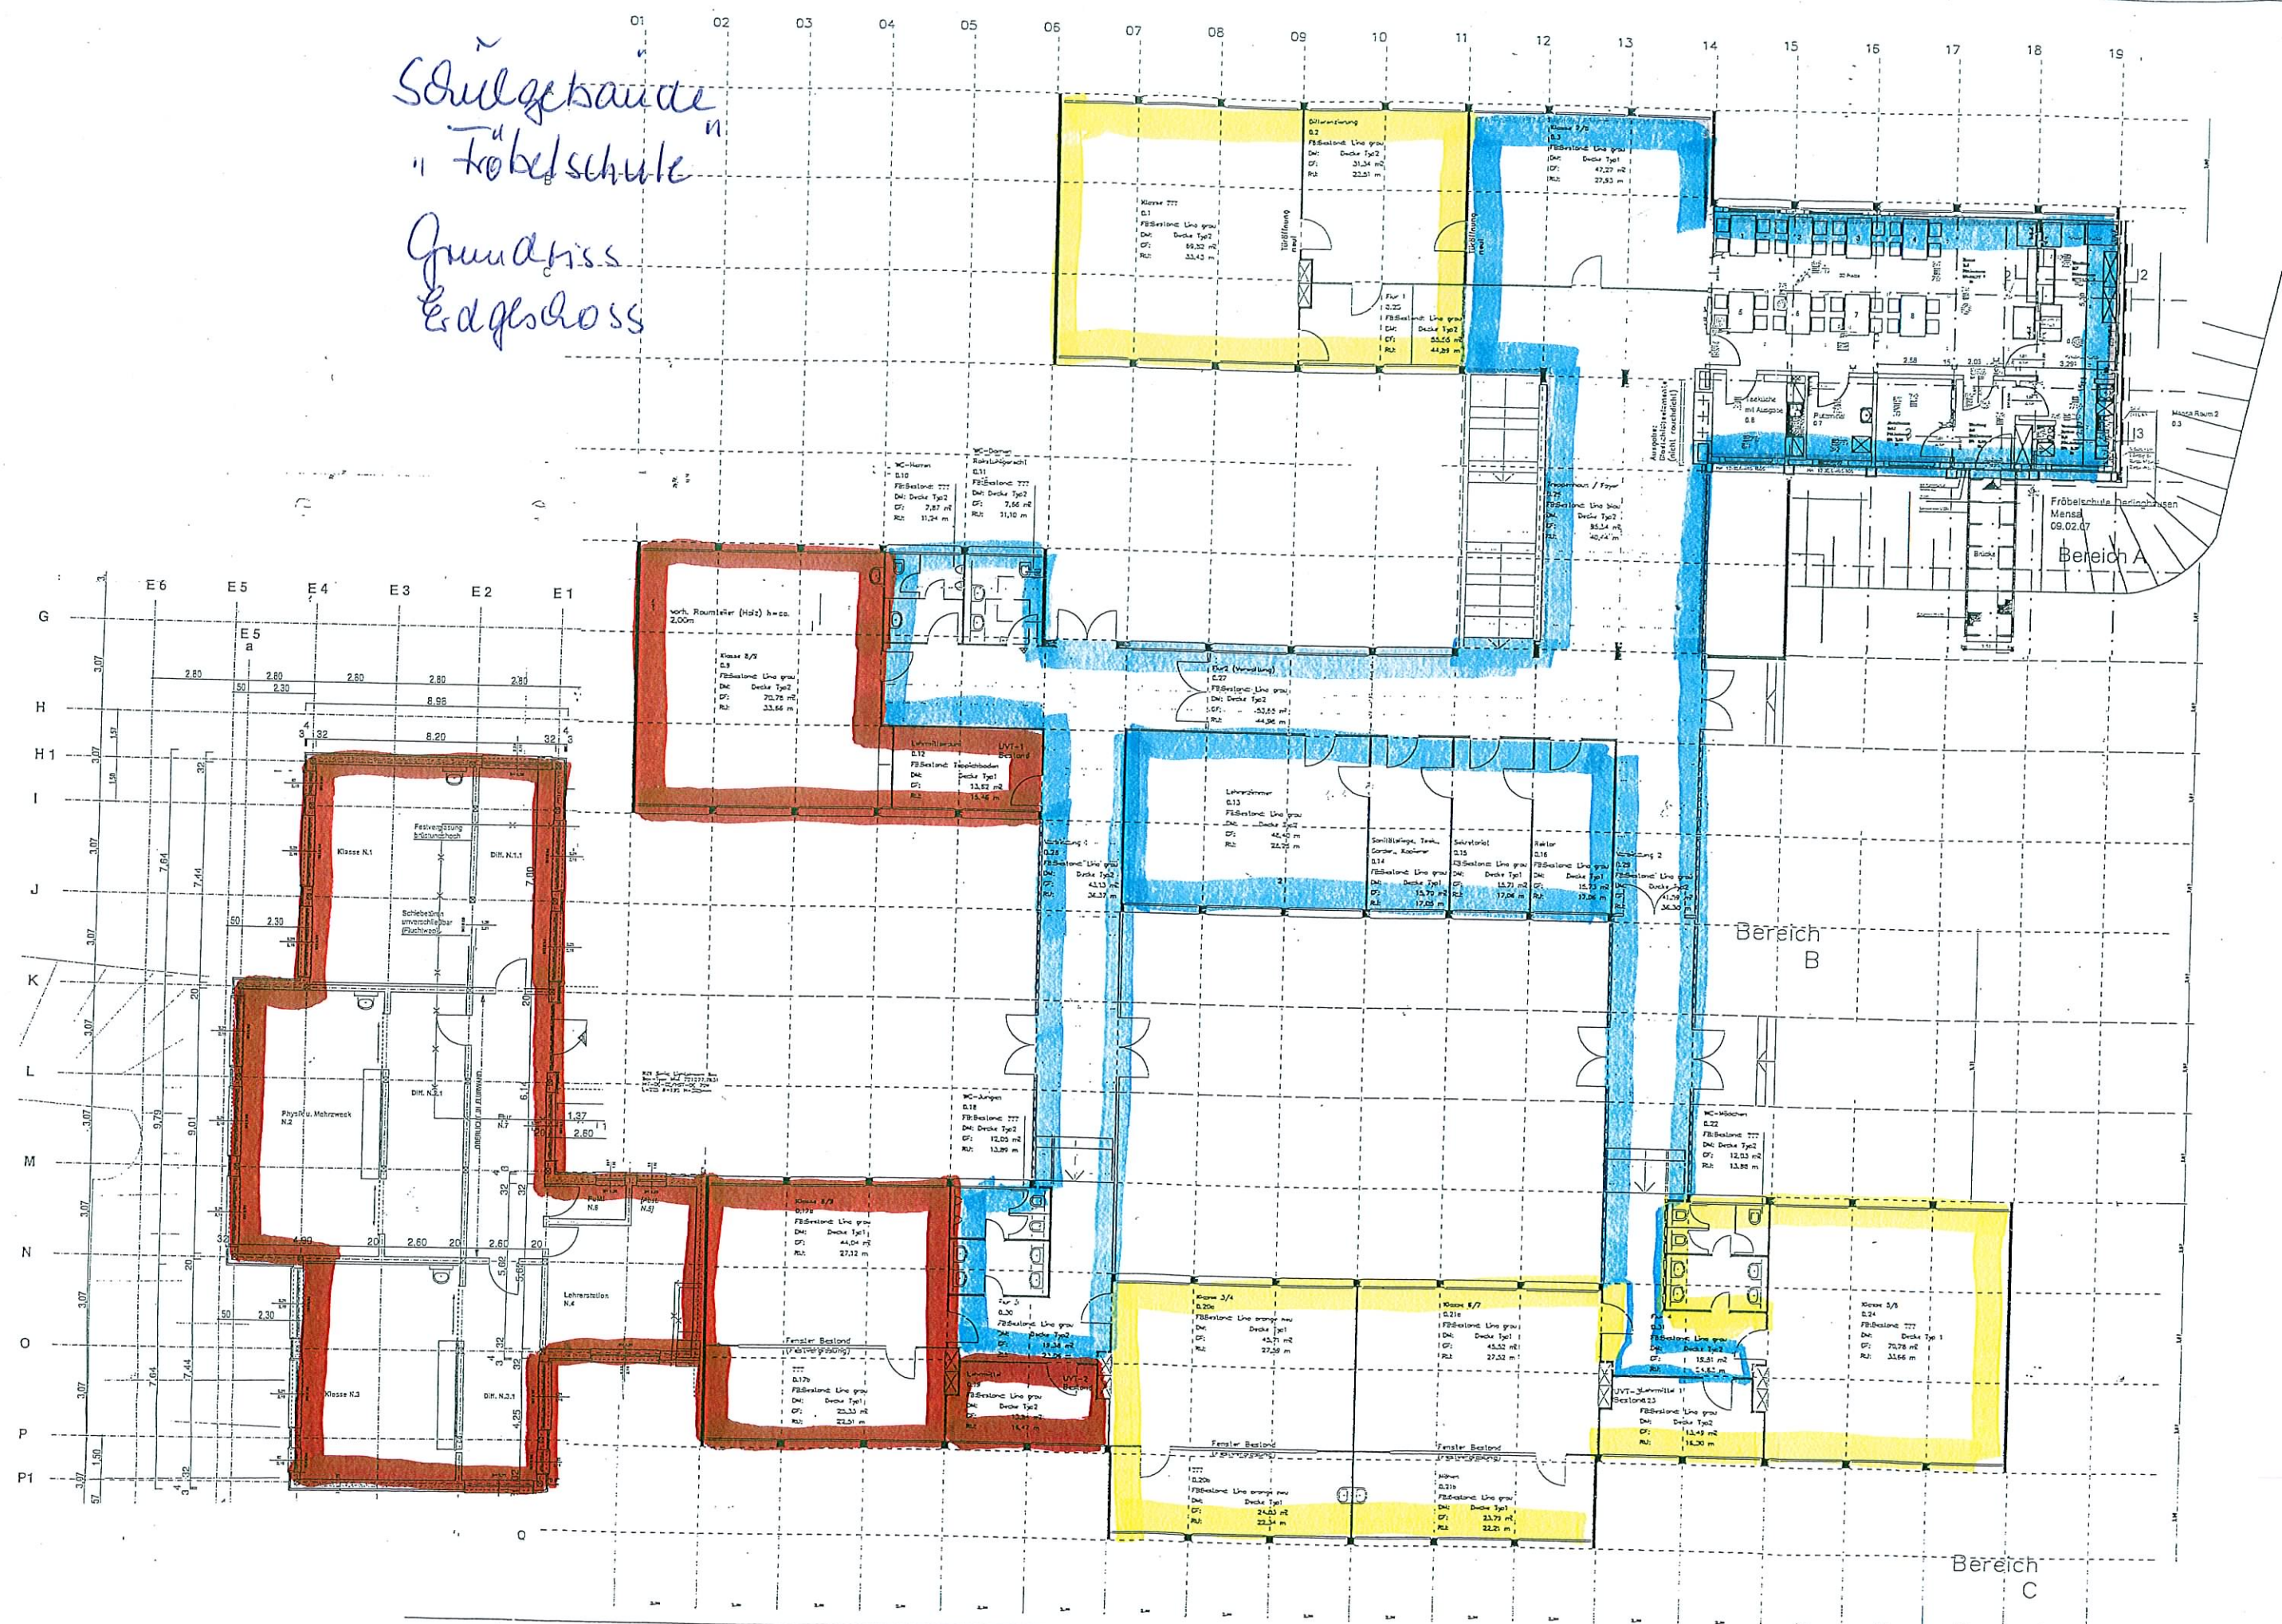


Kille Fröbelschule Hauptgebäude

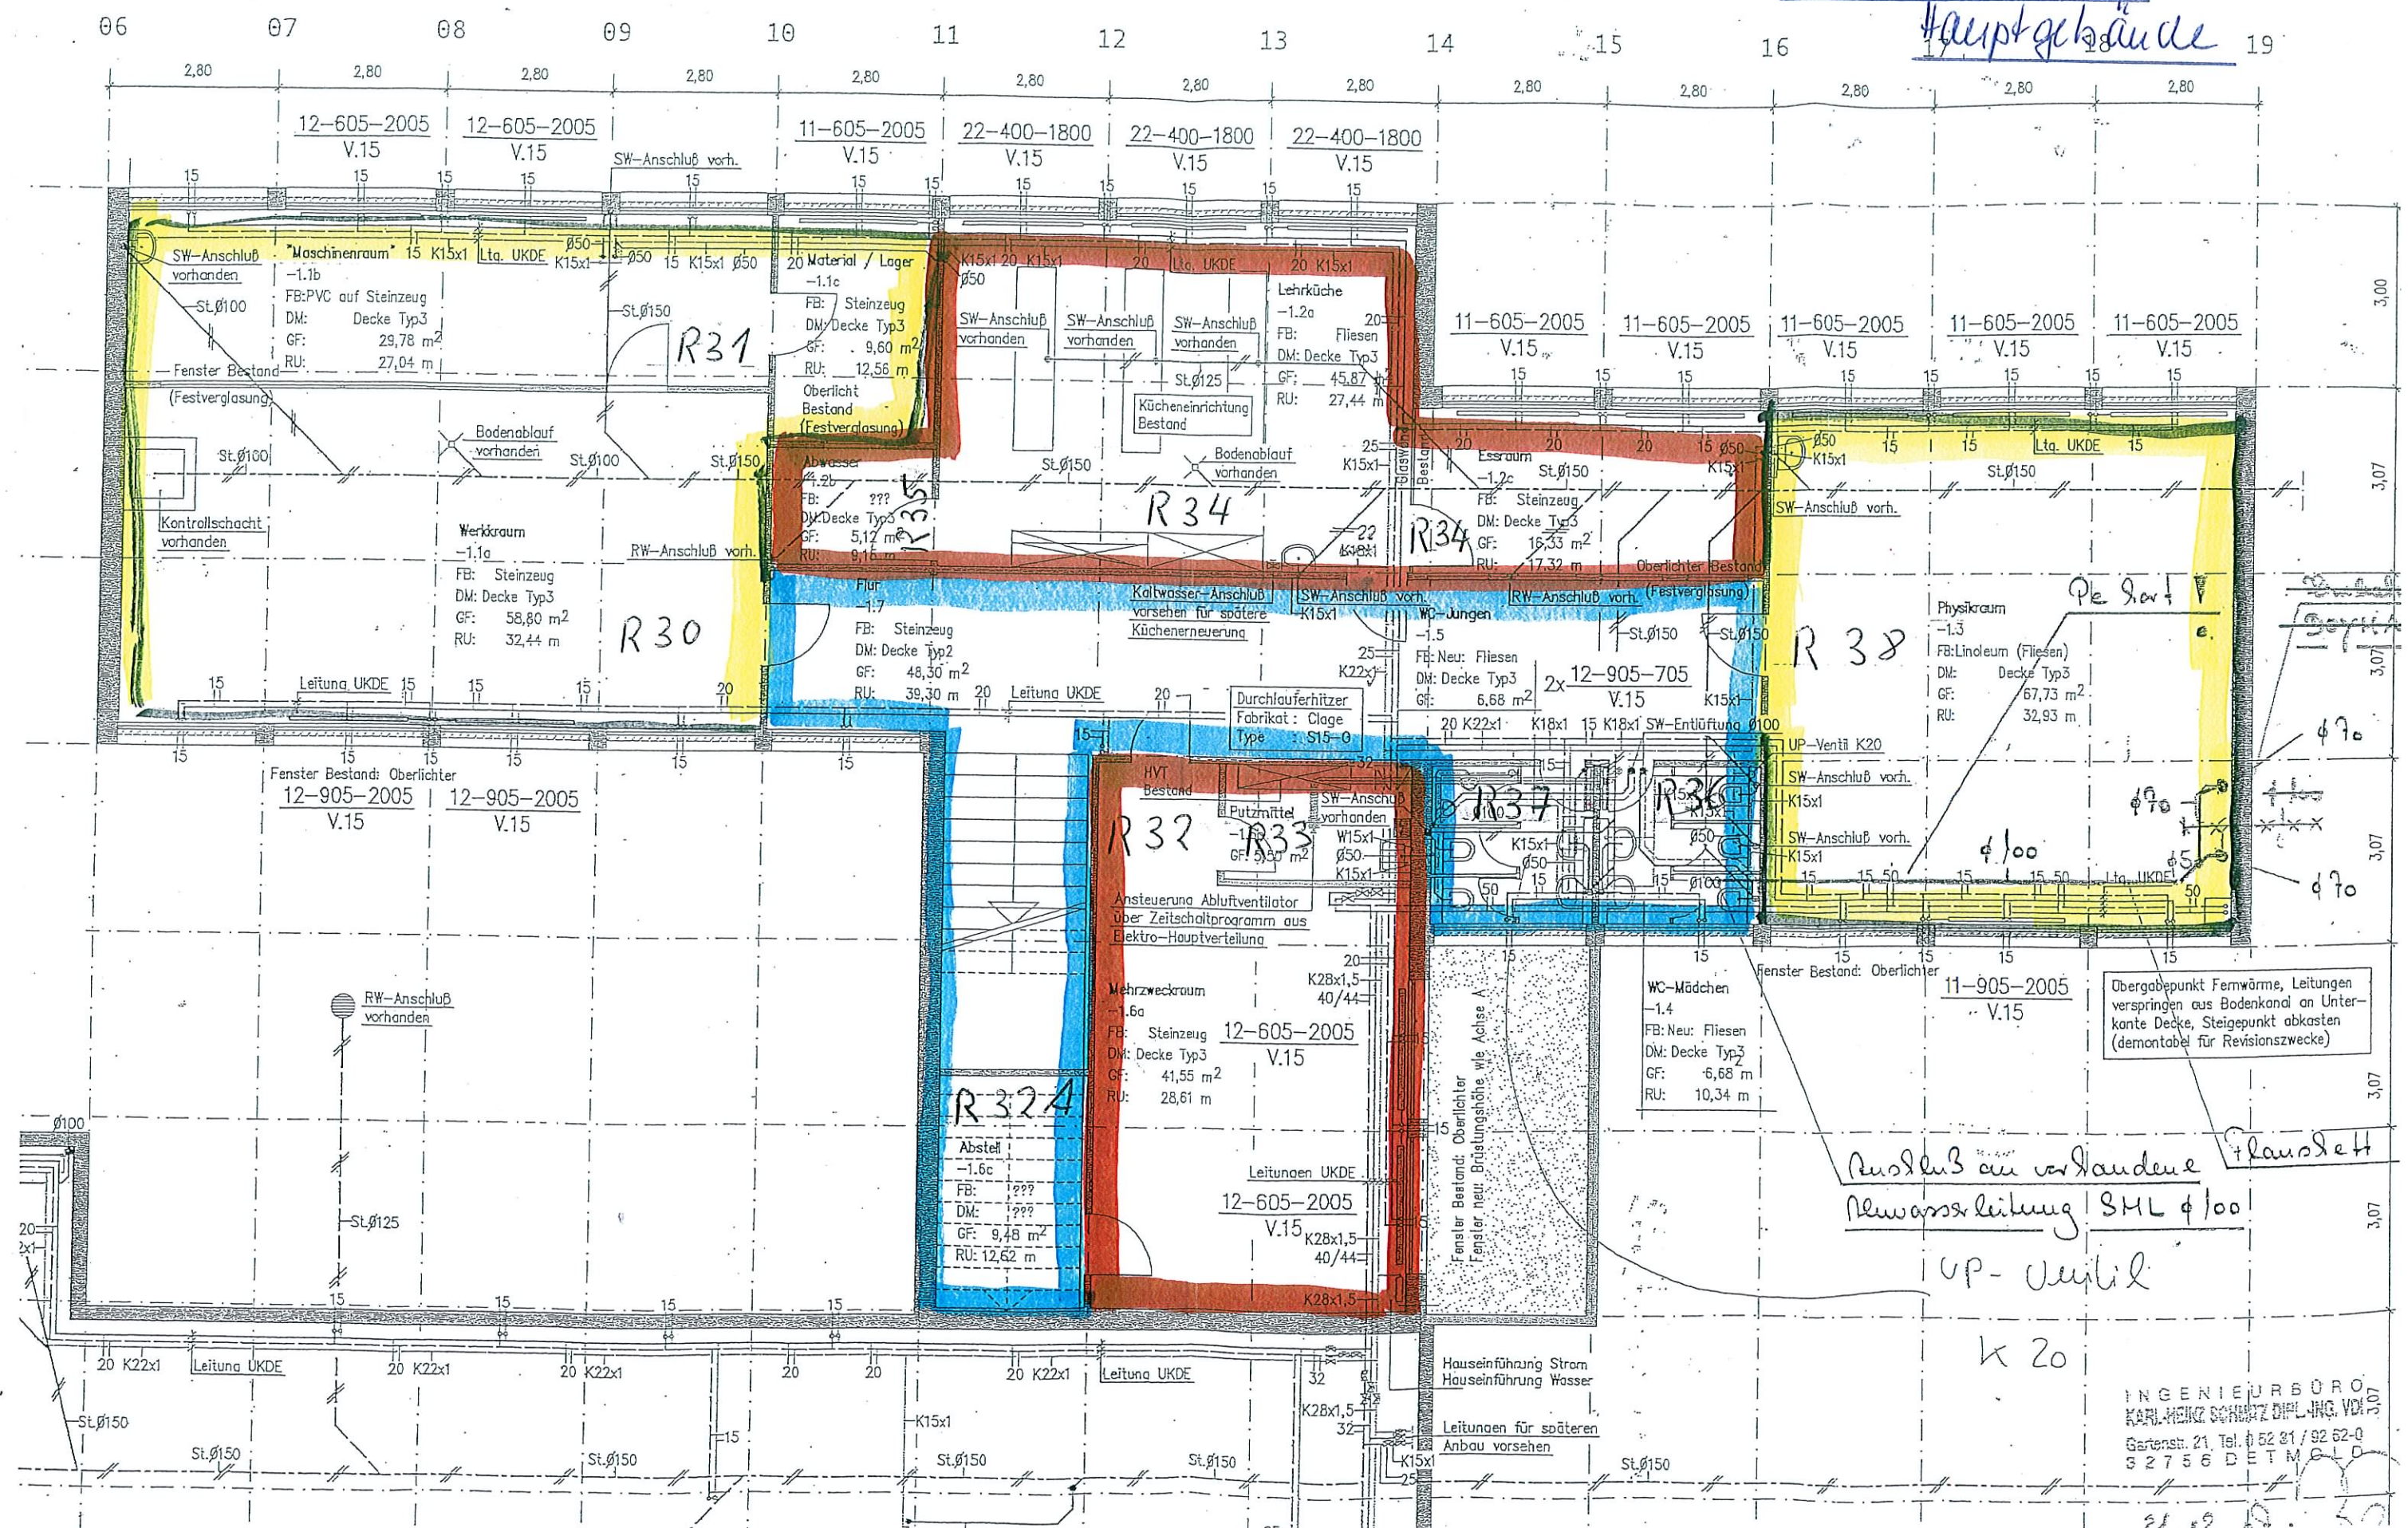

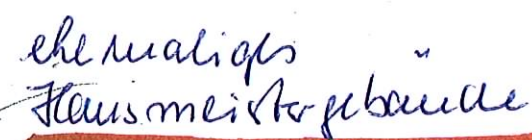

KELLERGECHOSS GYMNASTIKHALLE

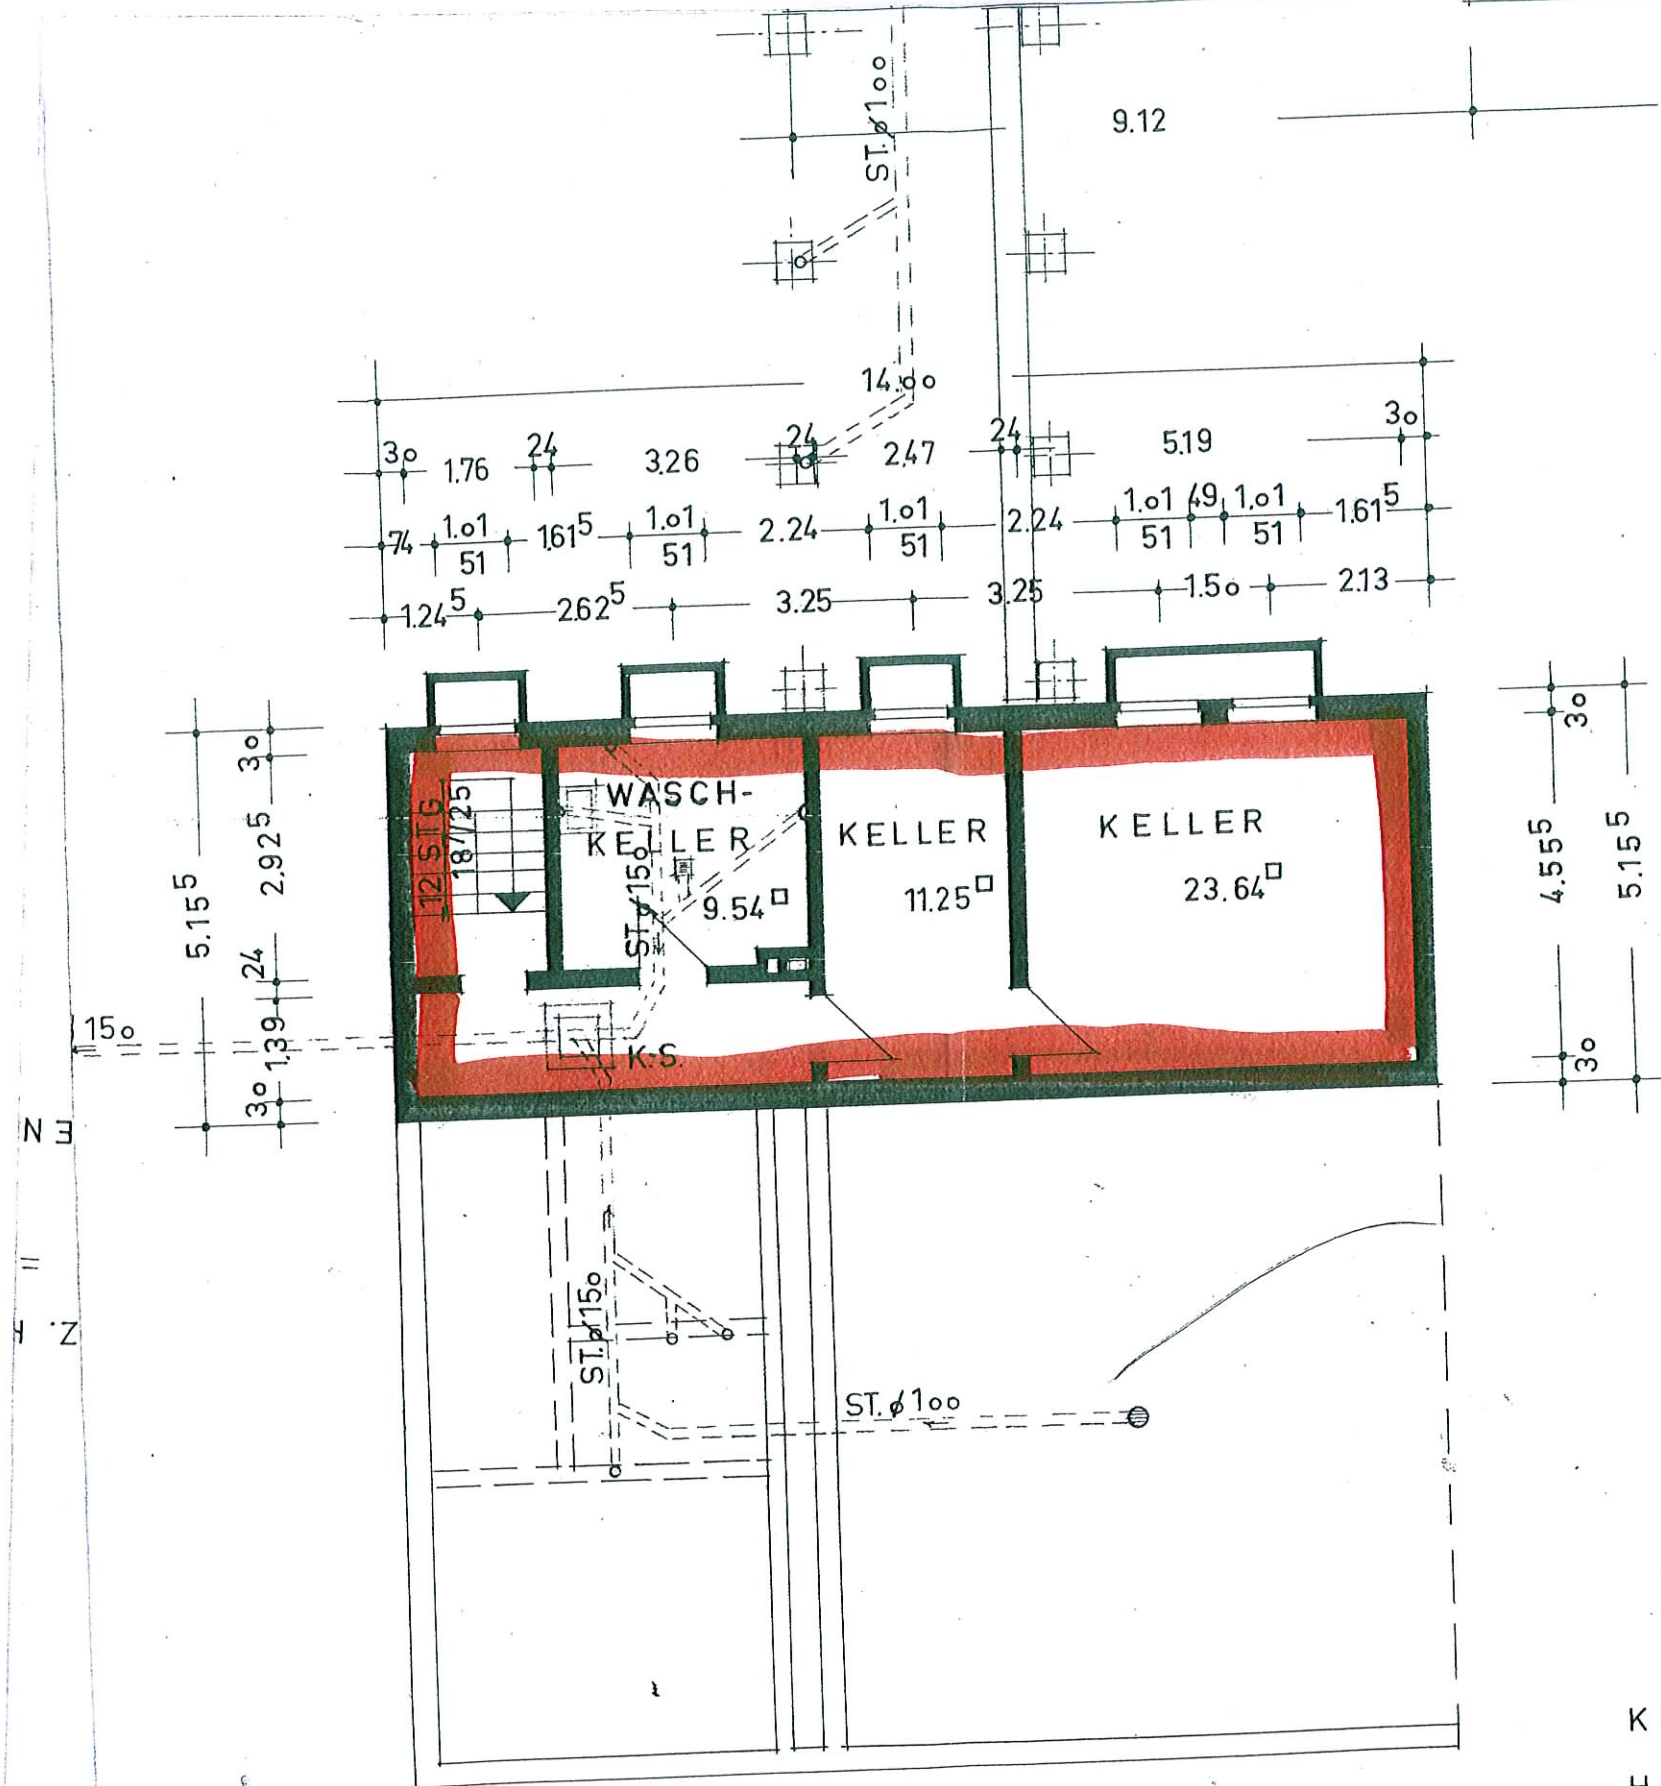

KELLERGECHOSS HAUSMEISTERHAUS

ST. STEINZEUGROHR
Z. ZINKROHR
G. GUSSROHR

In bauchst. 100
Länderreis
Der Oberkr
Bauch


Im Au
(A)
Kreisbau

DIPL.-ING
ARCHITEK


MASST. BL. NR. BAUV
1:100 5

DATUM INHA
MÄRZ 65 ERD
MEI

BAUHERR
Schulverh
Fröbelschule
Der Schulverh

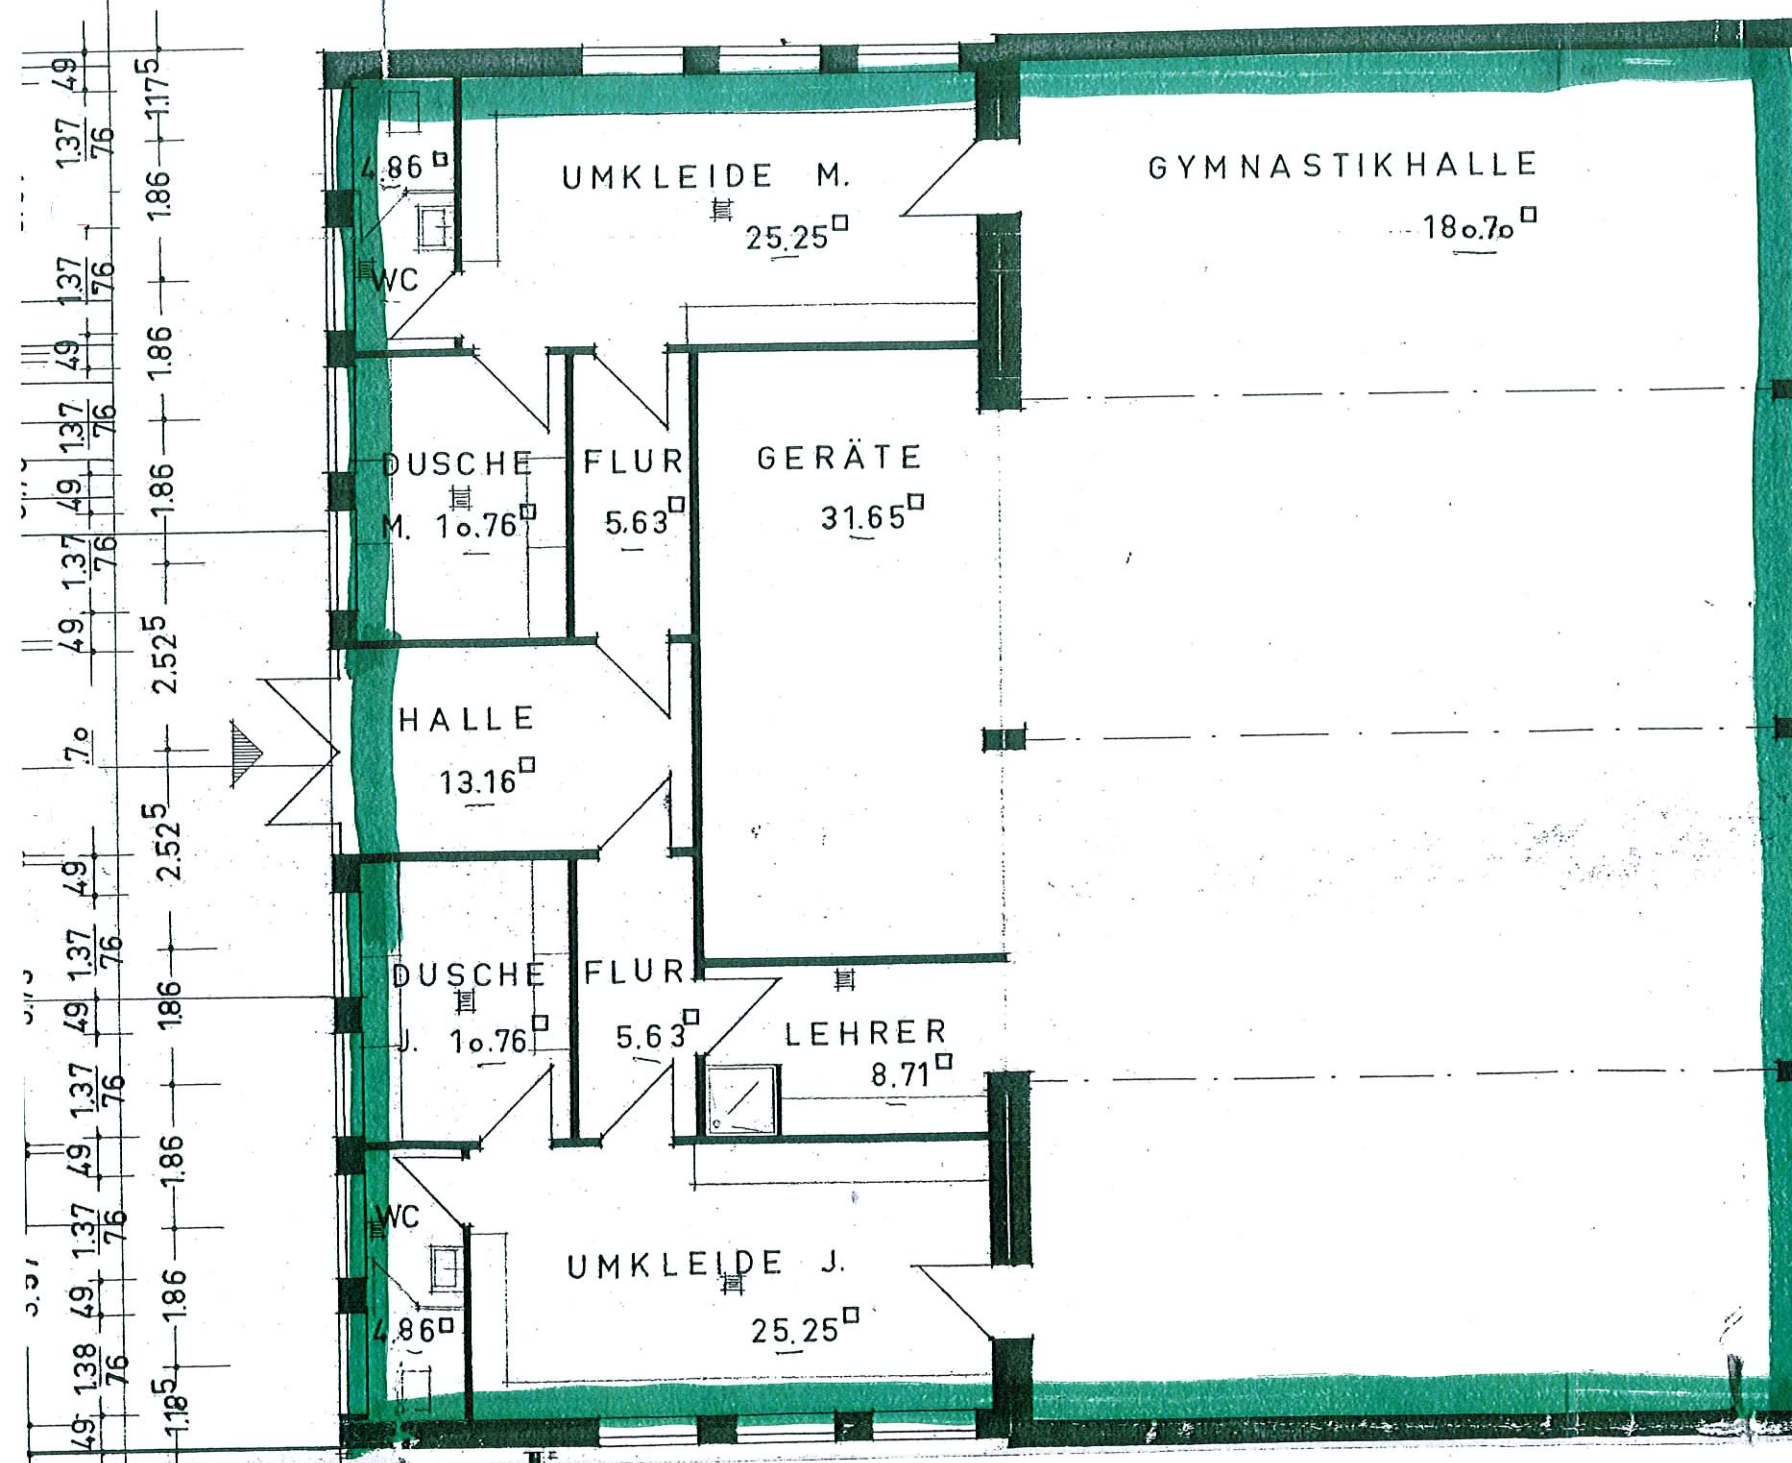

Keller
Turnhalle

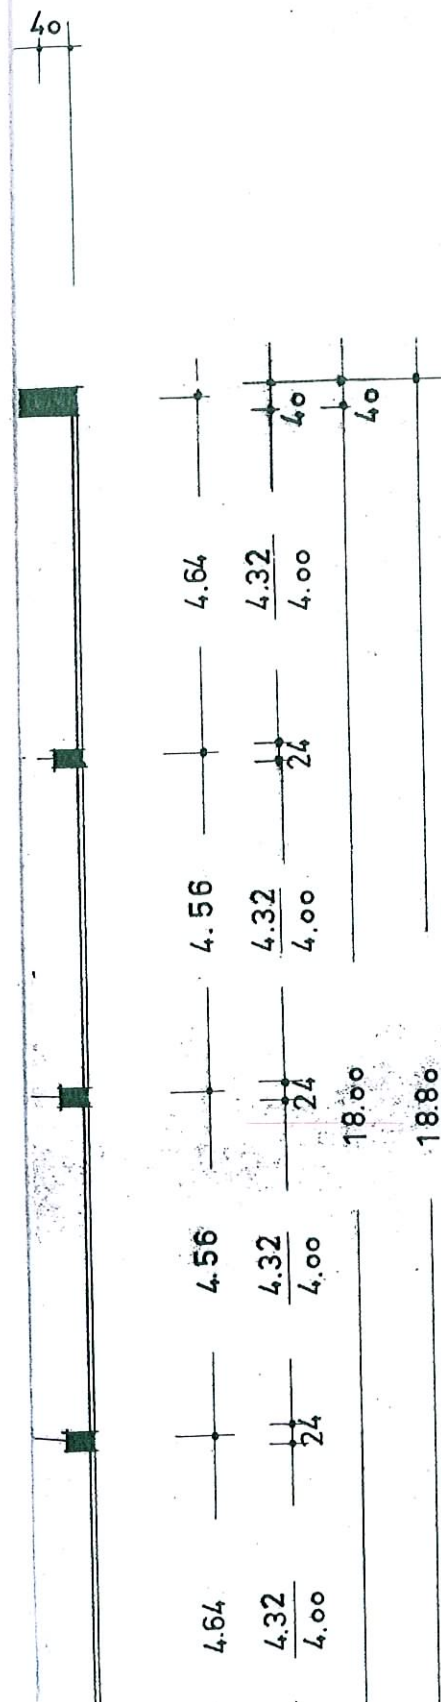

NORDEN

Z. HAUPTKANAL

ST. ϕ 150

