


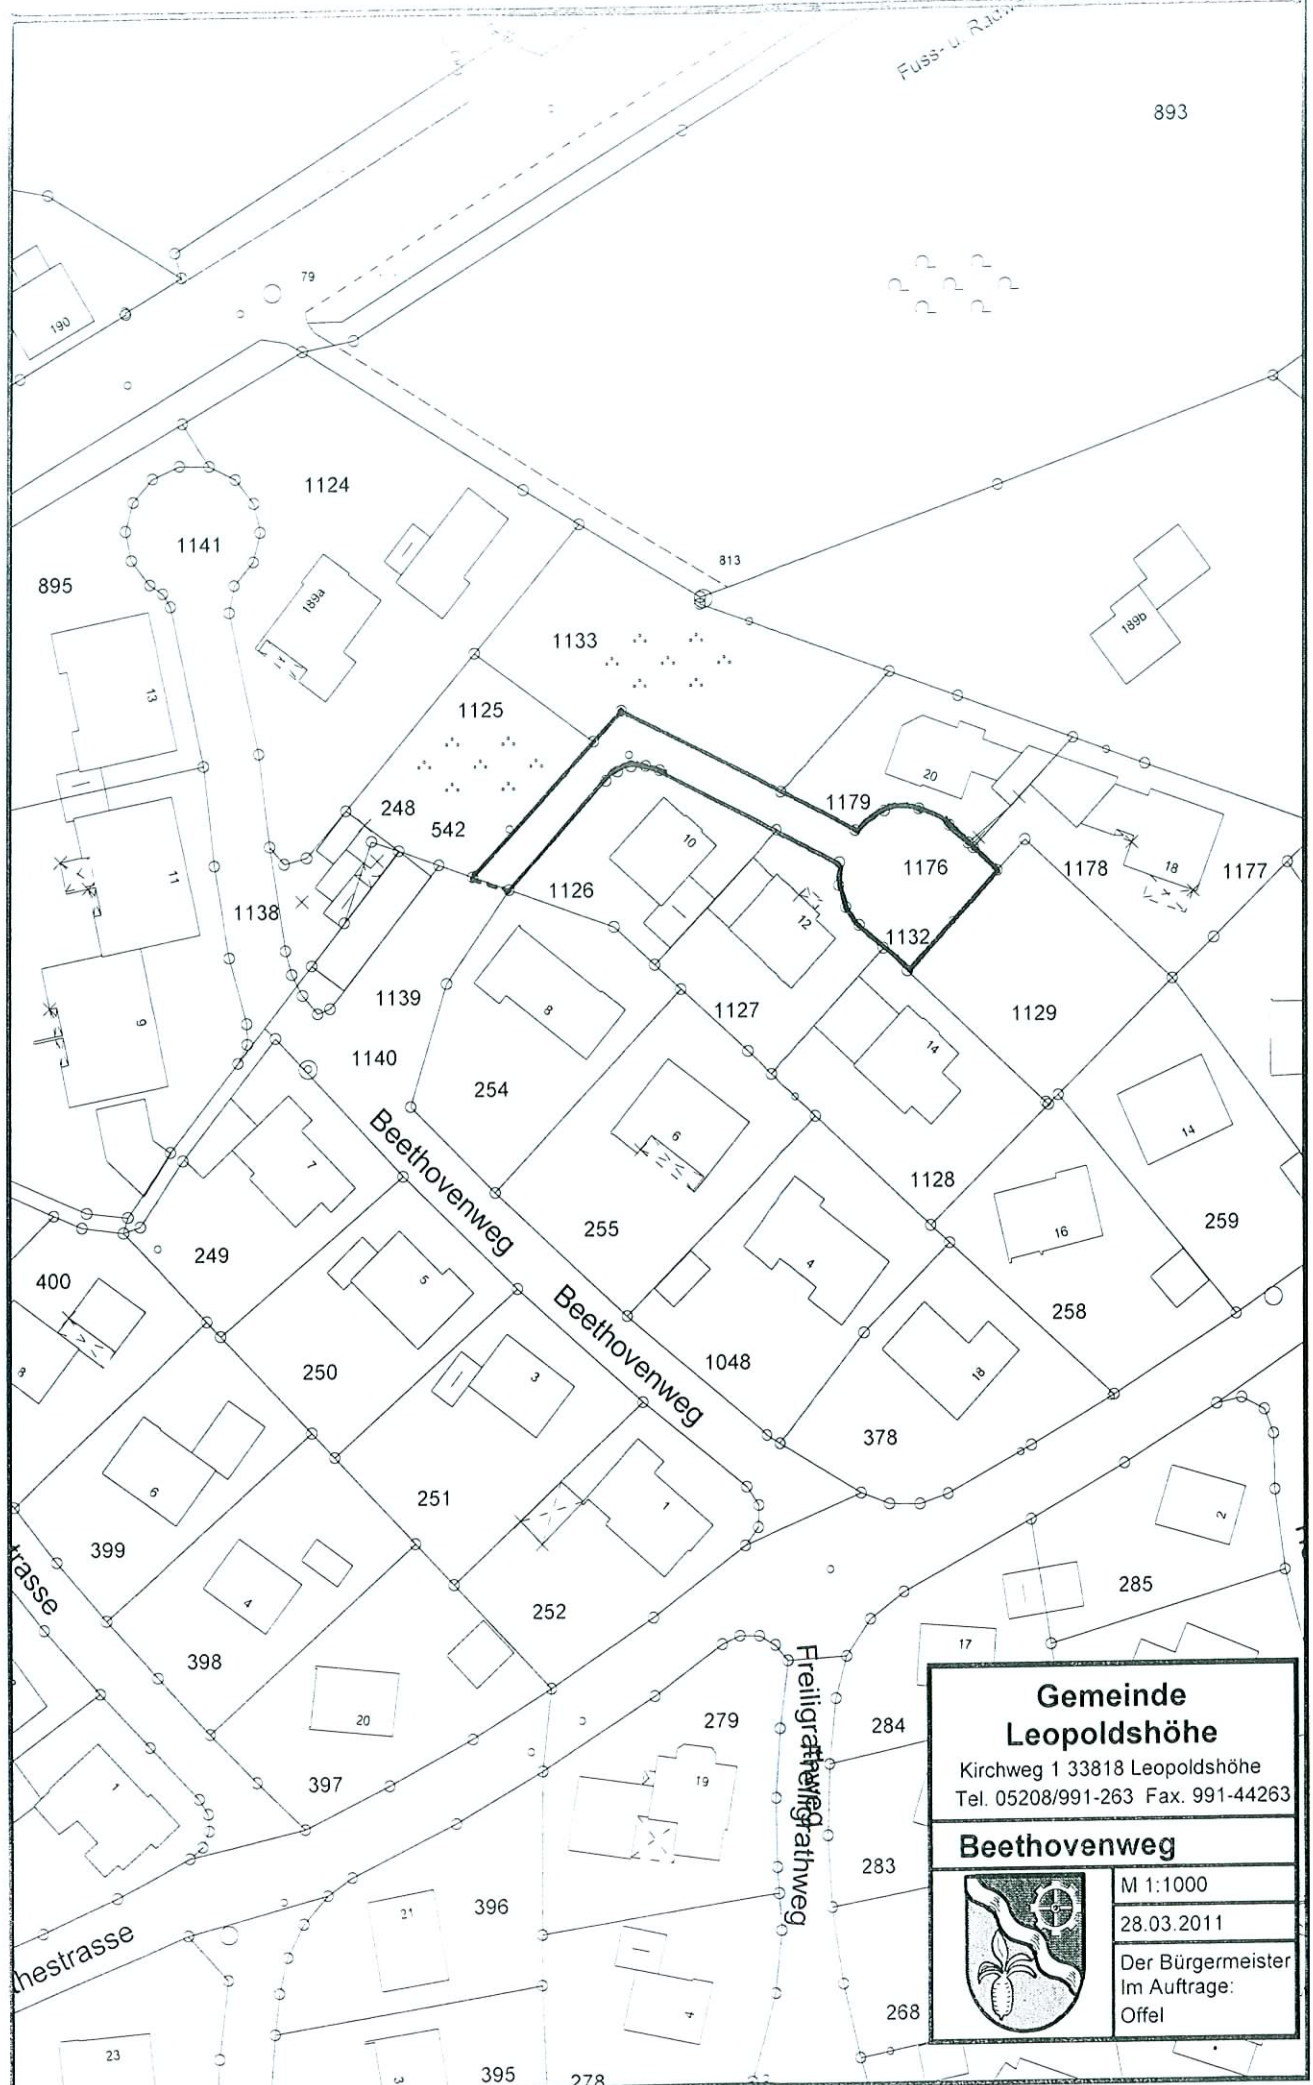

**Gemeinde
Leopoldshöhe**

Kirchweg 1 33818 Leopoldshöhe
Tel. 05208/991-263 Fax. 991-44263


Beethovenweg



M 1:1000

28.03.2011

Der Bürgermeister
Im Auftrage:
Offel

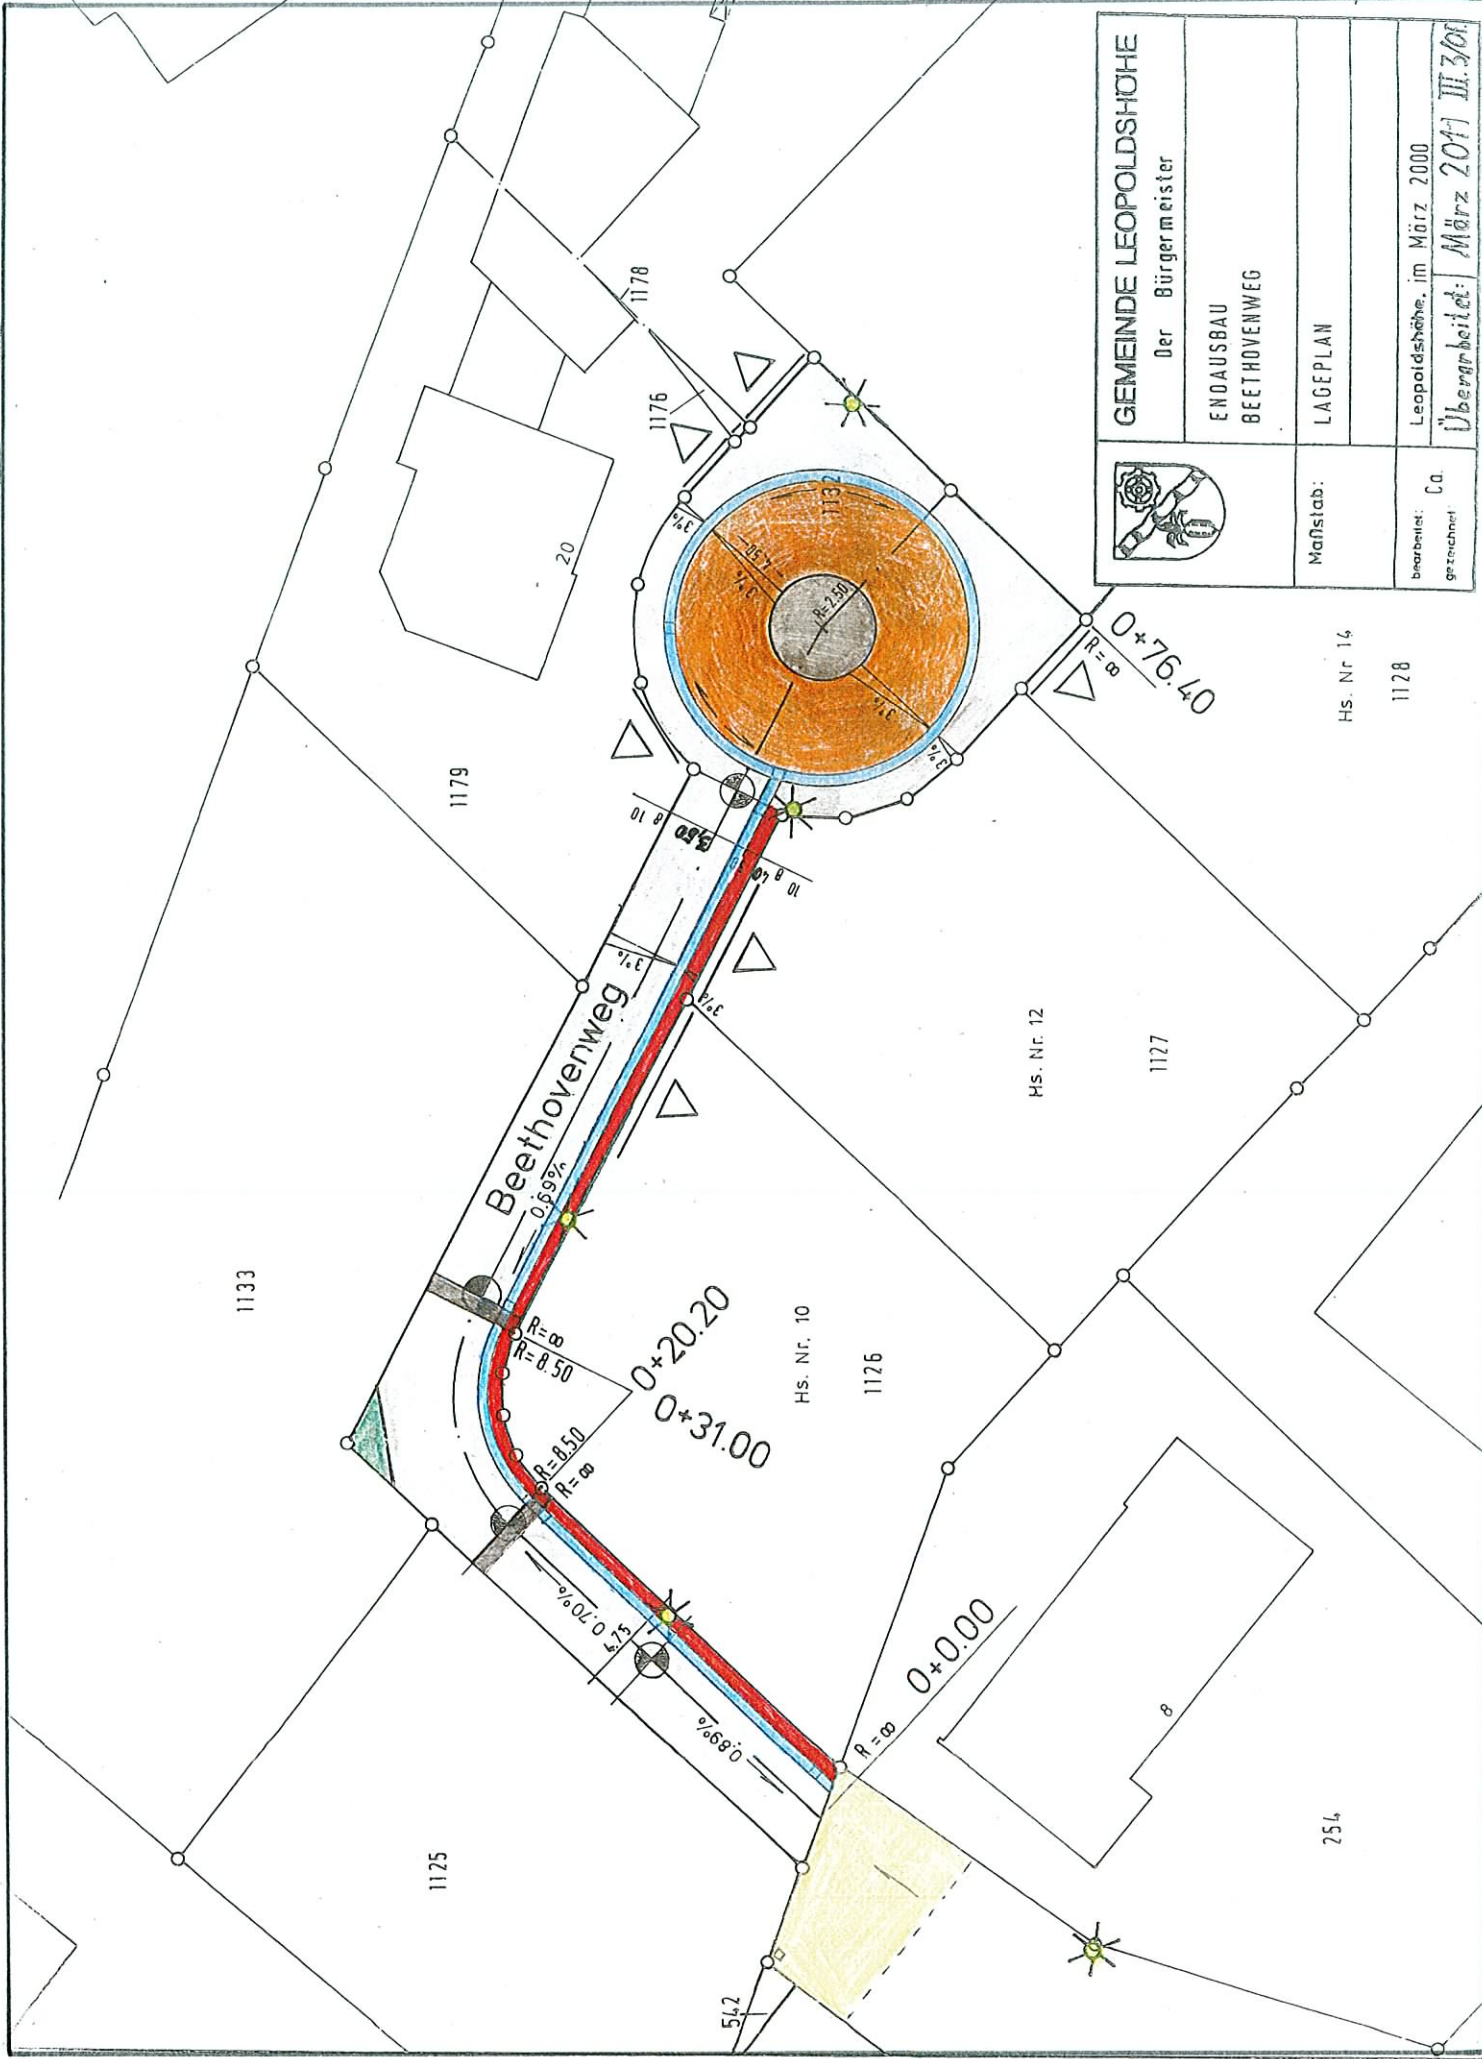

	GEMEINDE LEOPOLDSDORFER AU	
	Der Bürgermeister	
	ENDAUSSCHUSS	
	BEETHOVENWEG	
	LAGEPLAN	
	Maßstab:	
	bearbeitet: Ca.	
	gezeichnet: März 2011 III.3/01	
	Leopoldsdorfer Au, im März 2000	

Hs. Nr. 14


1128

Hs. Nr. 12


1127

Hs. Nr. 10

1126

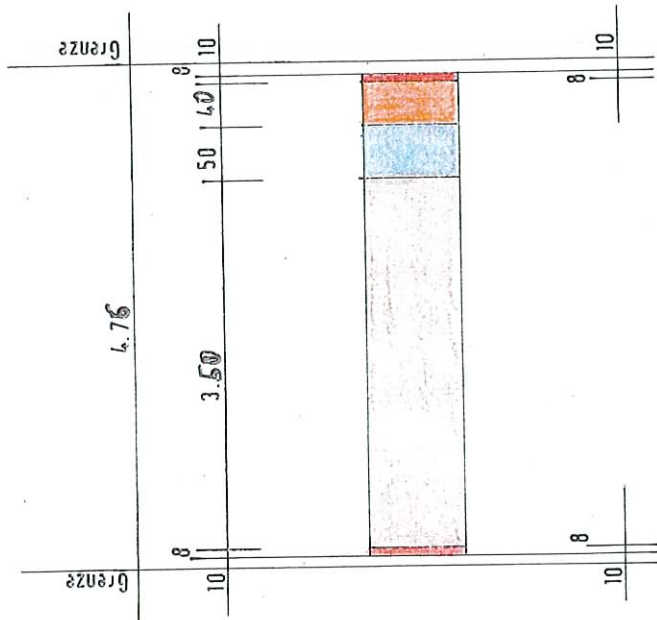

Aufbau	nach	RS10
Ist	Soll	
	8 cm	Betonpflasterstein
	3 cm	Pflasterbett
10 cm	—	vorh. Asphalttragschicht
39 cm	49 cm	Schottertragschicht
49 cm	60 cm	Gesamtaufbau

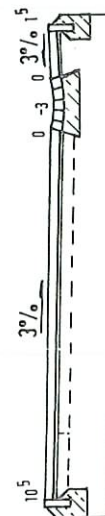

Tiefbord 8/25 cm ohne Anschlag
mit Betonrückenstütze 8 15 d=10 cm
auf Betonfundament 8 15 d=15 cm

Tiefbord 8/25 cm ohne Anschlag
mit Betonrückenstütze 8 15 d=10 cm
auf Betonfundament 8 15 d=15 cm

3-rhg. Rinne aus 16/16 1/2 cm
Betonpflastersteinen auf 8 15 mind. 15cm

Drainage vorhanden!

	GEMEINDE LEOPOLDSHÖHE Der Bürgermeister
	ENDAUSBAU BEEETHOVENWEG
Maßstab:	REGELQUERSCHNITT
bearbeitet: gezeichnet:	Ca. Leopoldshöhe, im März 2000 Geändert: März 2004 III/300