


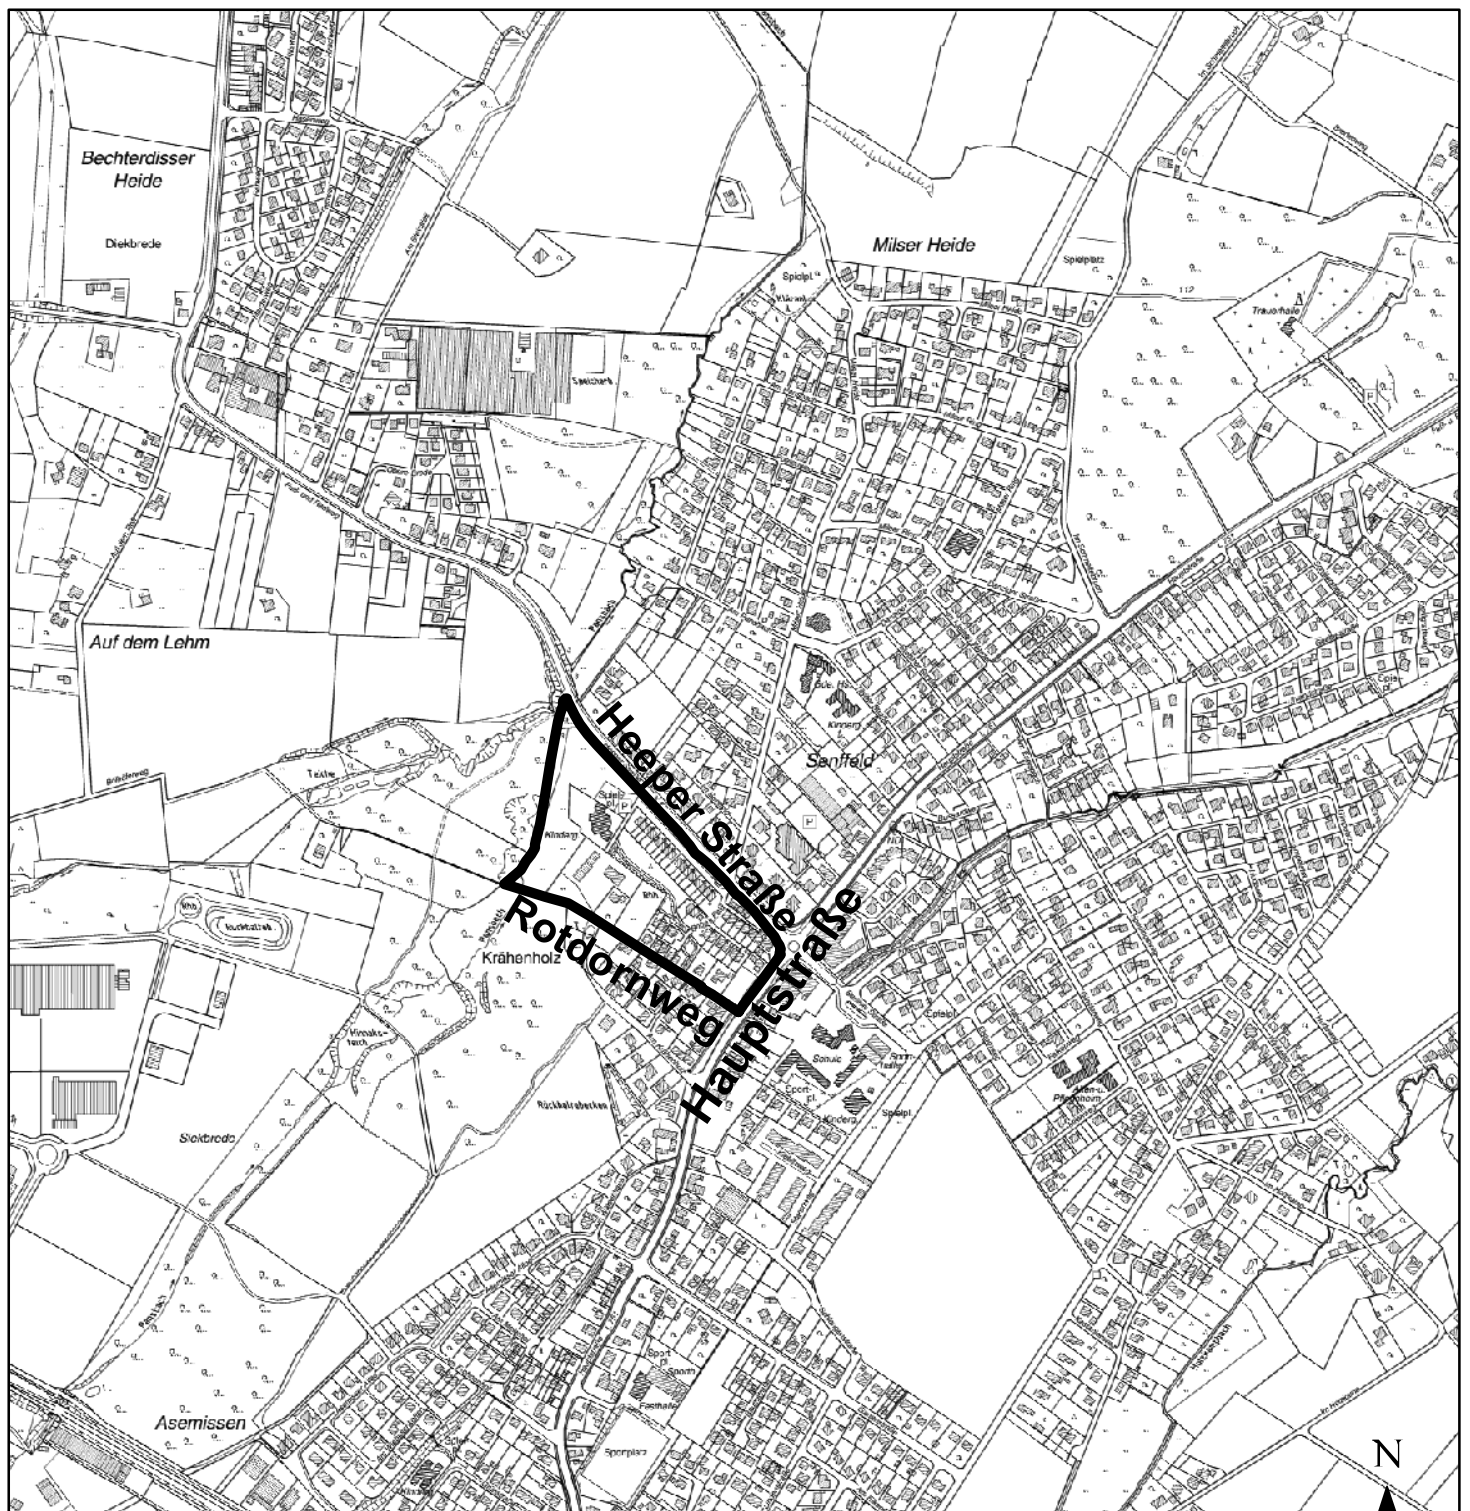

 Geltungsbereich

**Veränderungssperre zur 1. Änderung des
Bebauungsplanes Nr. 01/05 "Krahenholz"**

**Gemeinde
Leopoldshöhe**

Übersichtskarte Geltungsbereich

Ausschnitt aus der
DGK 1:5000

