


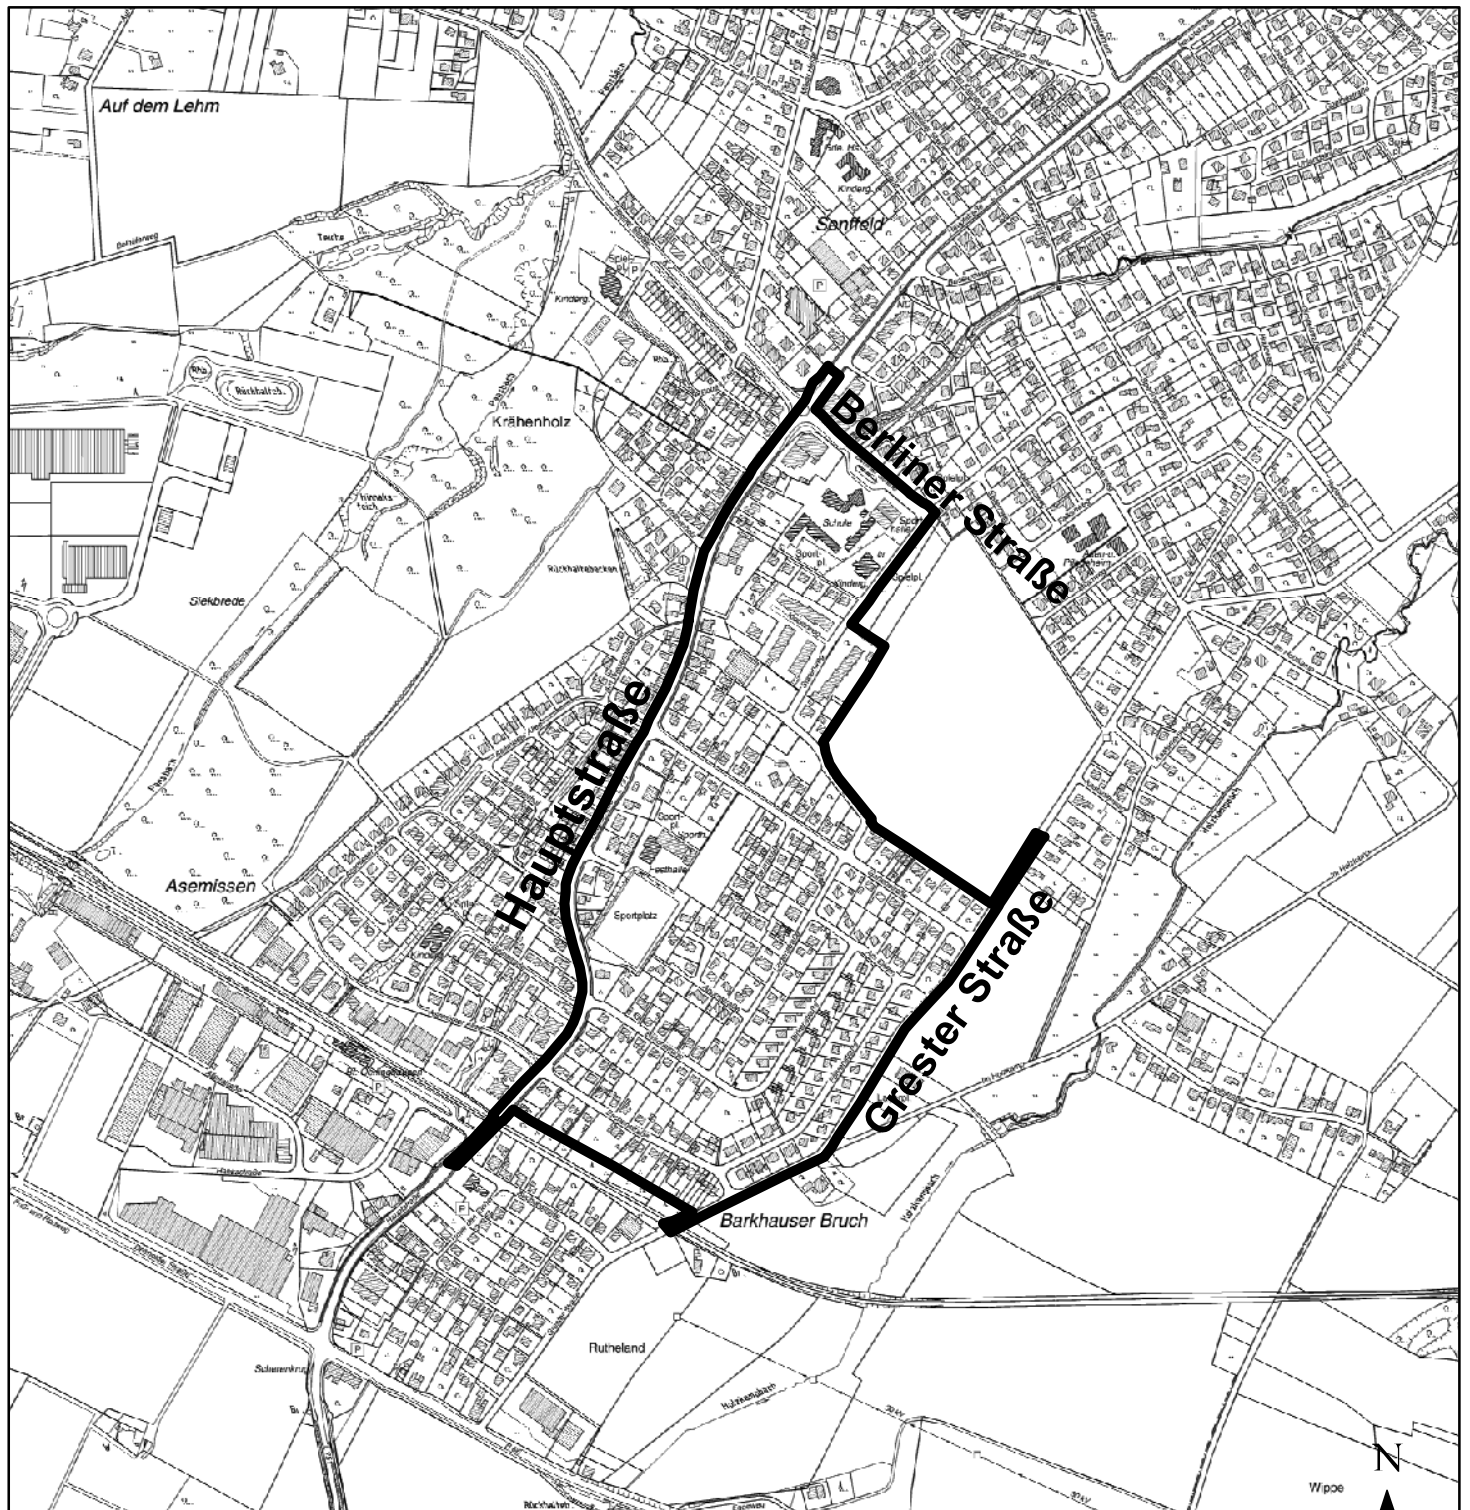

 Geltungsbereich

Veränderungssperre zur 11. Änderung des Bebauungsplanes Nr. 01/02 "Barkhauser Bruch"

**Gemeinde
Leopoldshöhe**

Übersichtskarte Geltungsbereich

Ausschnitt aus der
DGK 1:5000

