



Flächennutzungsplan derzeitige Darstellung

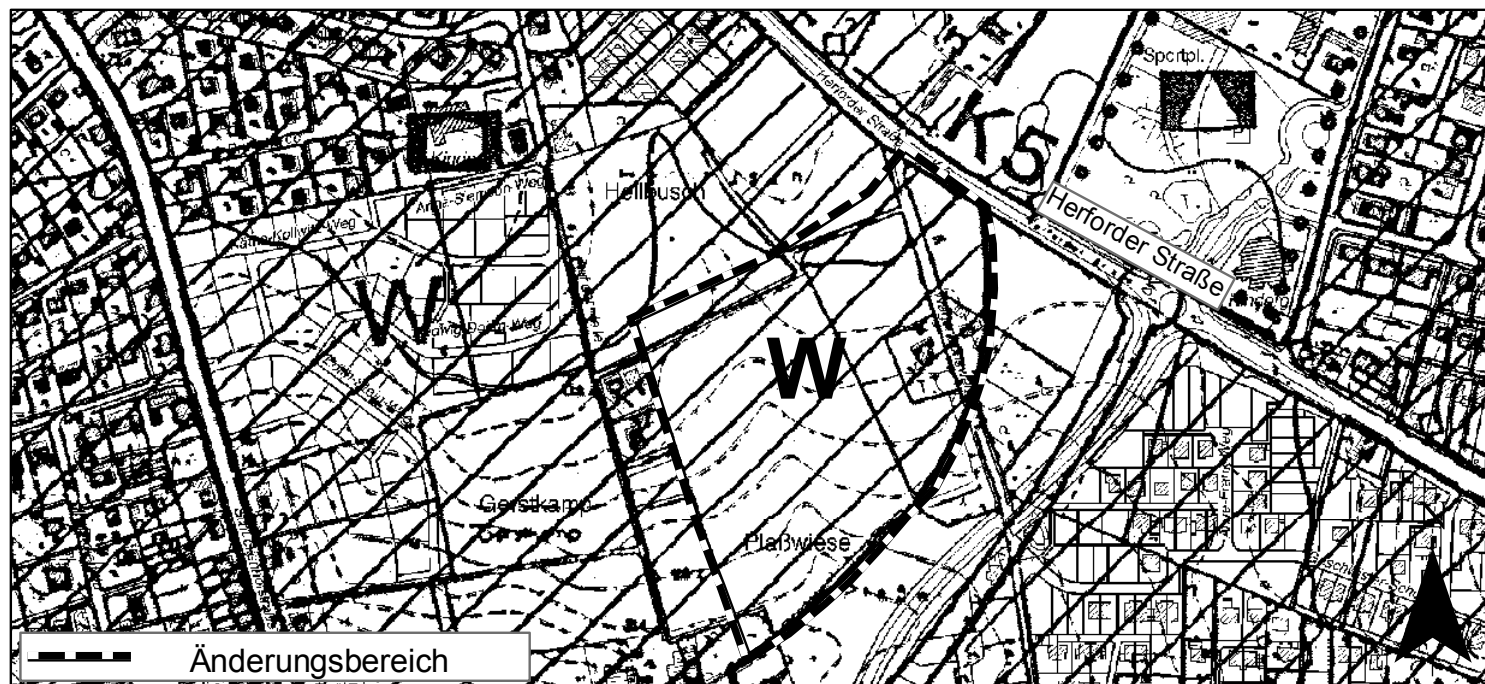

Flächennutzungsplan beabsichtigte Darstellung

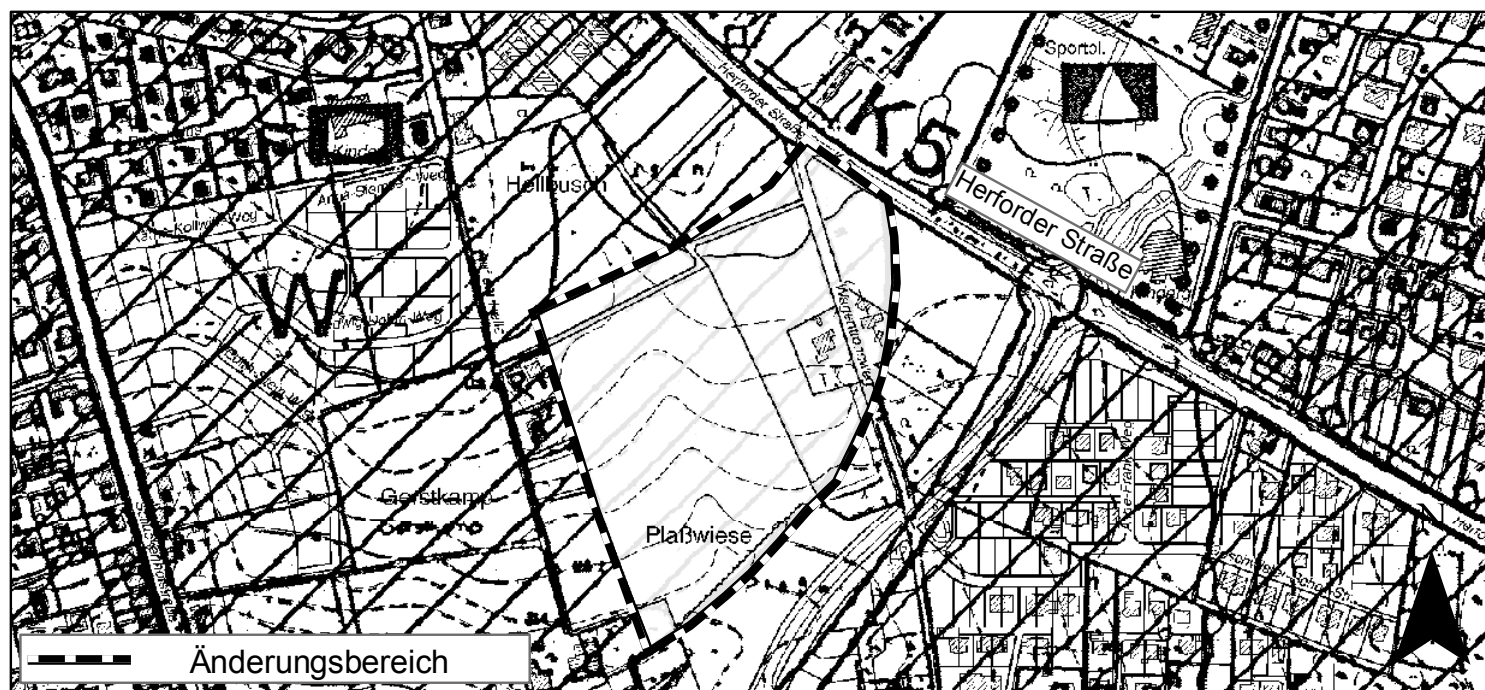

Gemeinde Leopoldshöhe


21. Flächennutzungsplanänderung (Teilbereich A)



Wohnbaufläche



Fläche für die Landwirtschaft

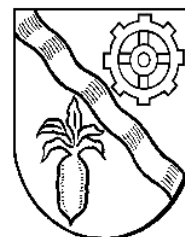

Maßstab im Original
0 62,5 125 250 Meter
1:5.000