



Flächennutzungsplan derzeitige Darstellung

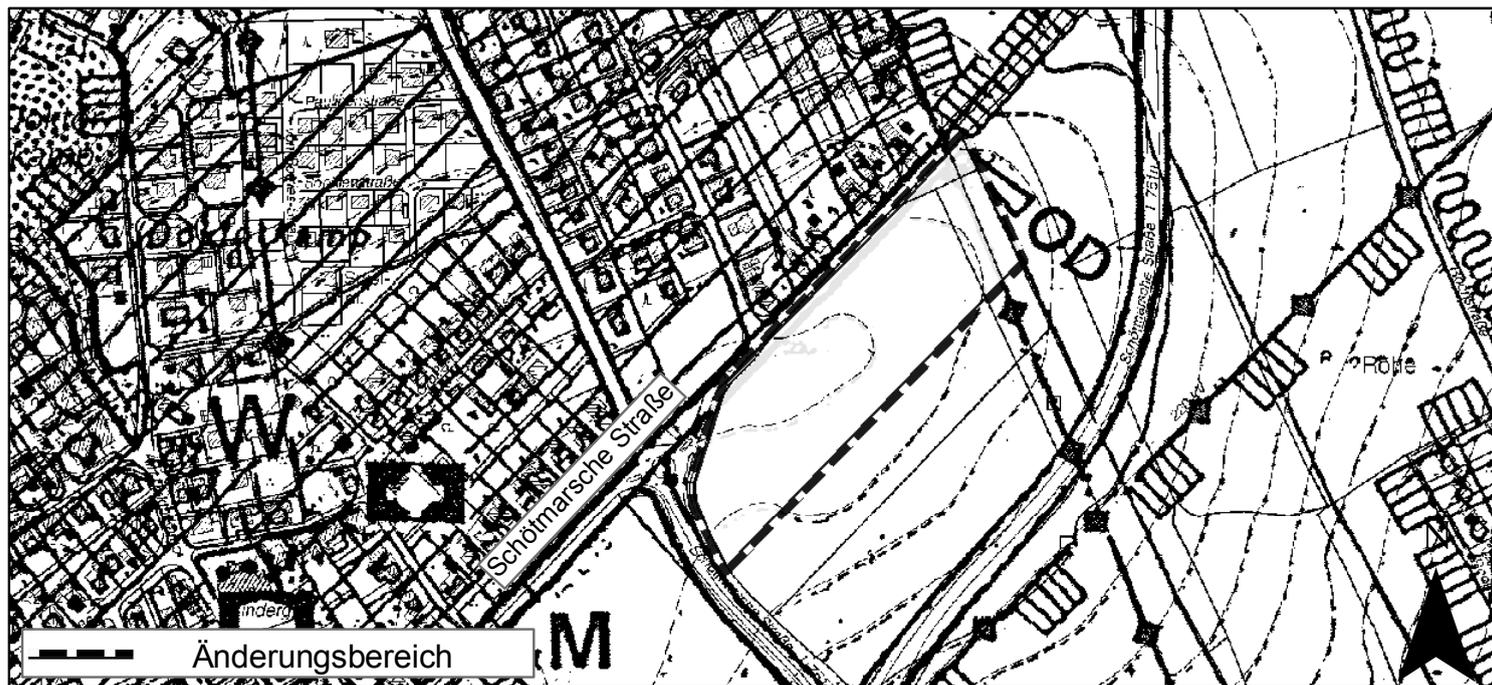


Flächennutzungsplan beabsichtigte Darstellung

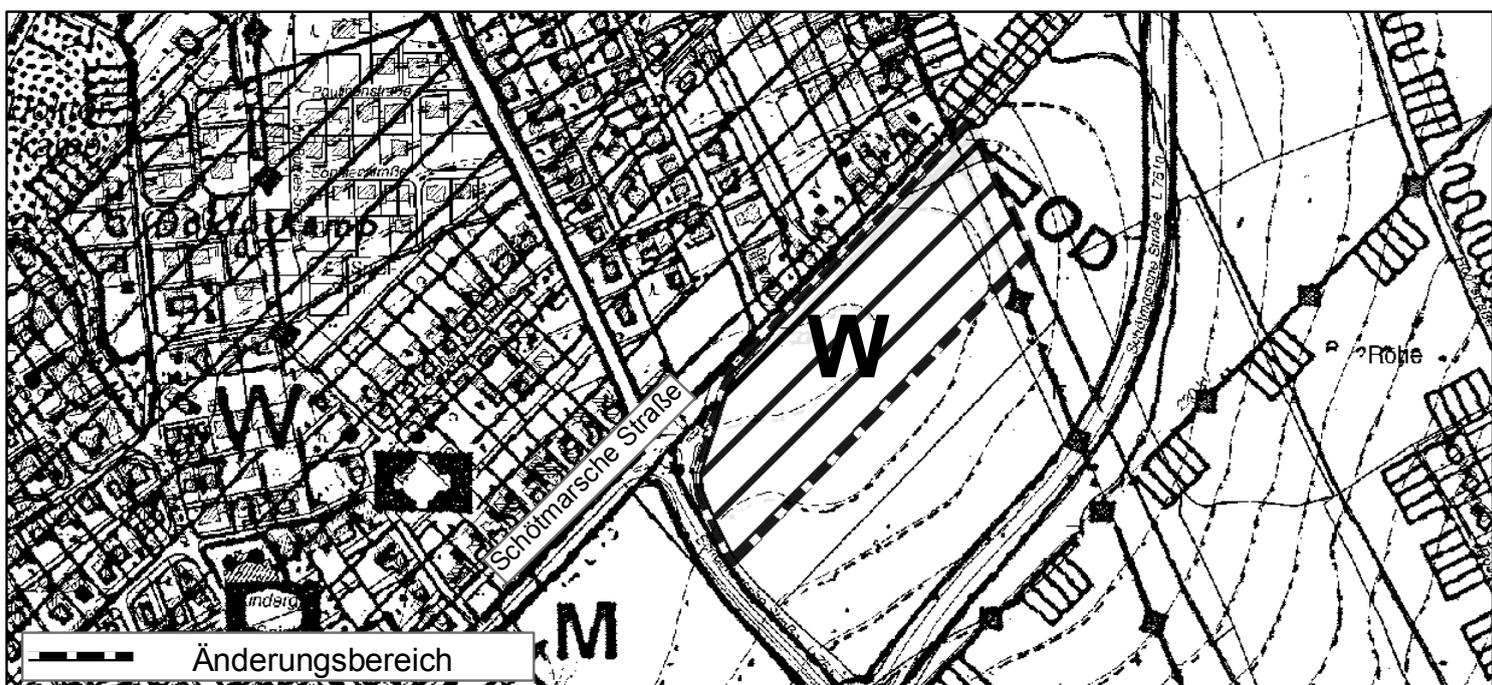

Gemeinde Leopoldshöhe


21. Flächennutzungsplanänderung (Teilbereich B)

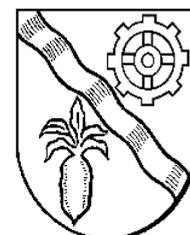

Wohnbaufläche



Fläche für die Landwirtschaft

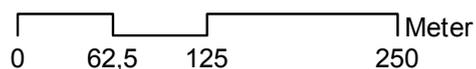

Maßstab im Original

1:5.000