



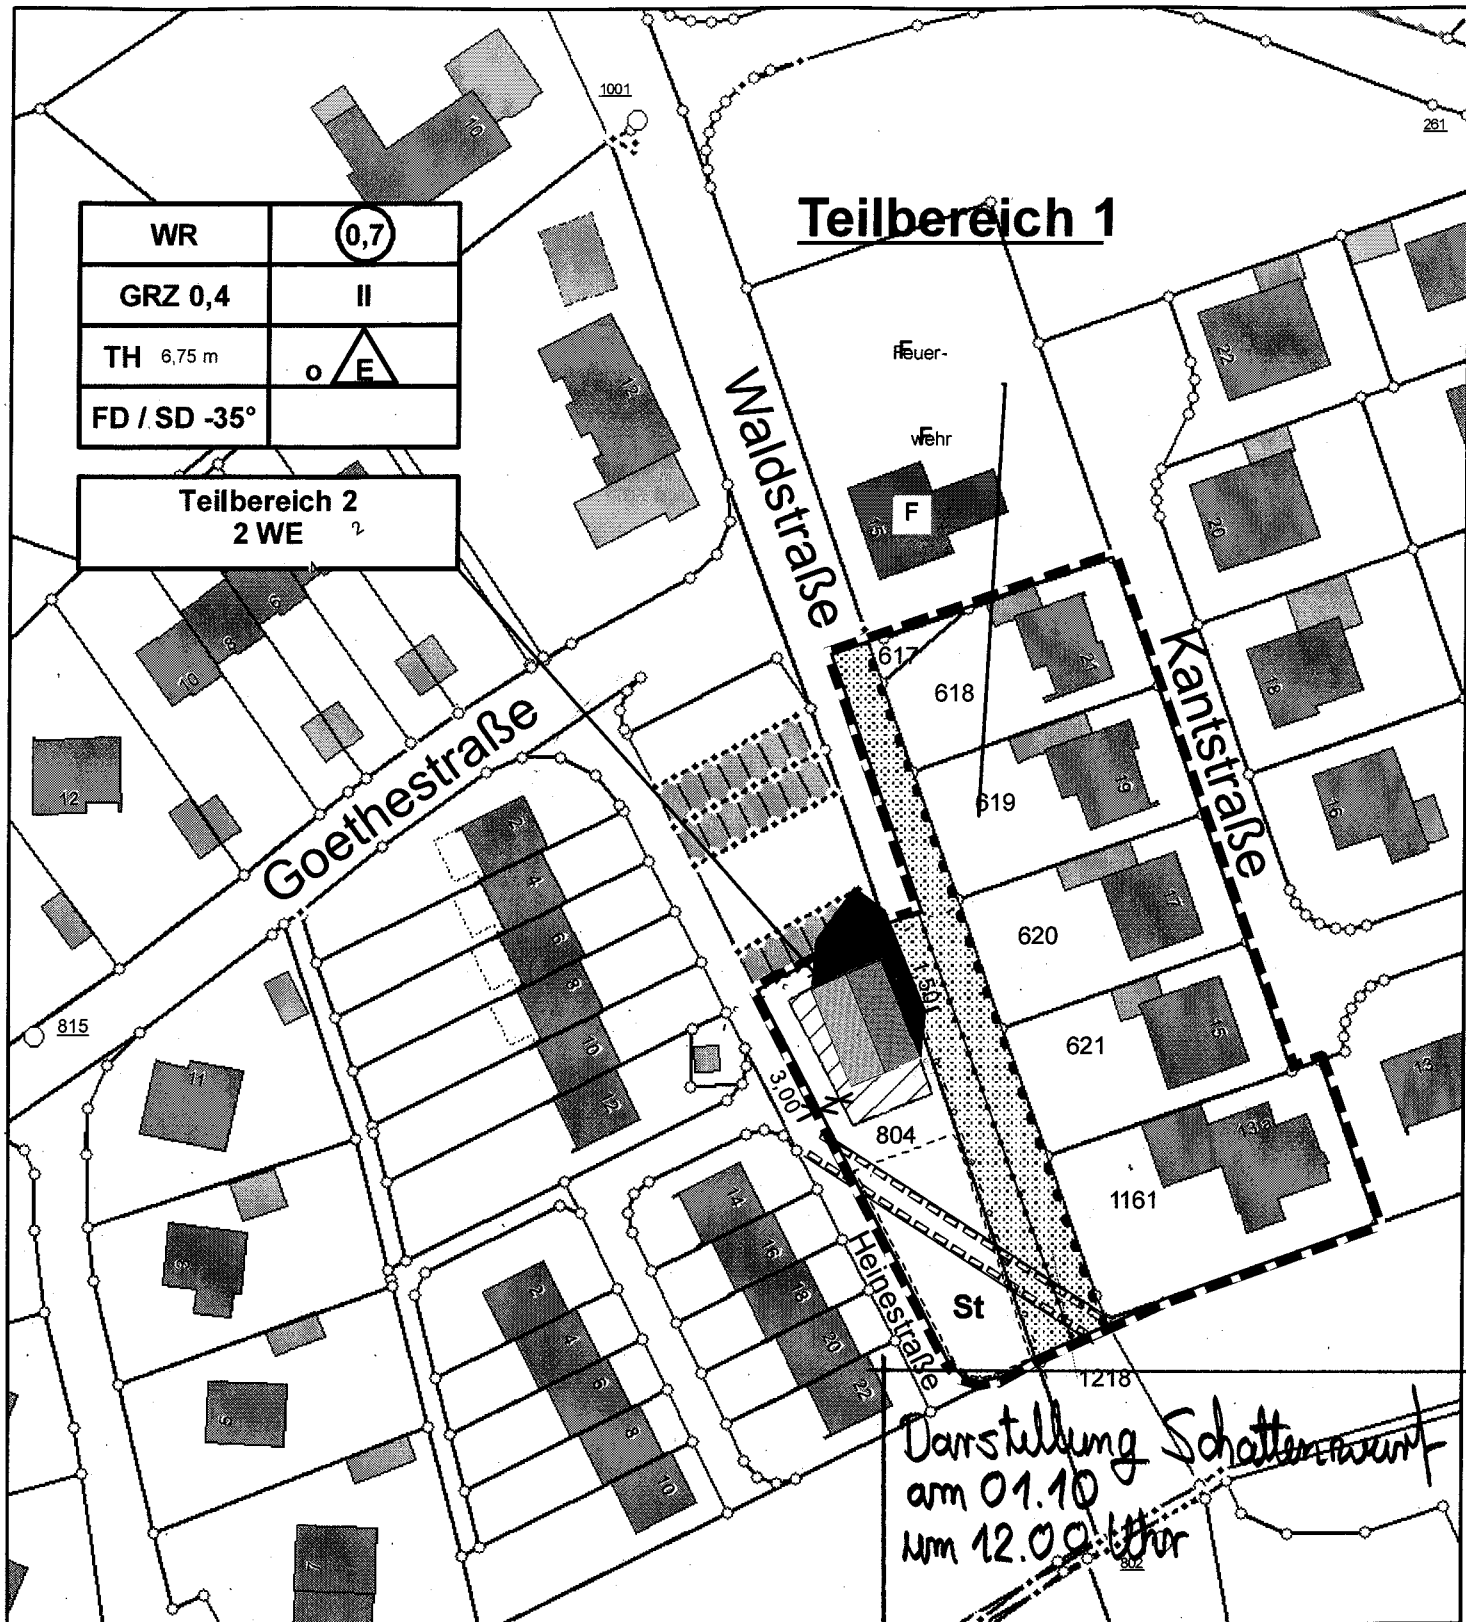

10. Änderung des Bebauungsplanes Nr. 04/01 „Mackenbreite“
im beschleunigten Verfahren (gem. § 13 a BauGB)

Gemeinde
Leopoldshöhe

Planzeichnung

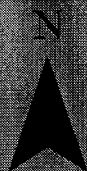

 *Schattenwurf*

1:1.000

© Kreis Lippe, Vermessung und Kataster, 10-NZR-958
Gemarkung Greste, Flur 8

