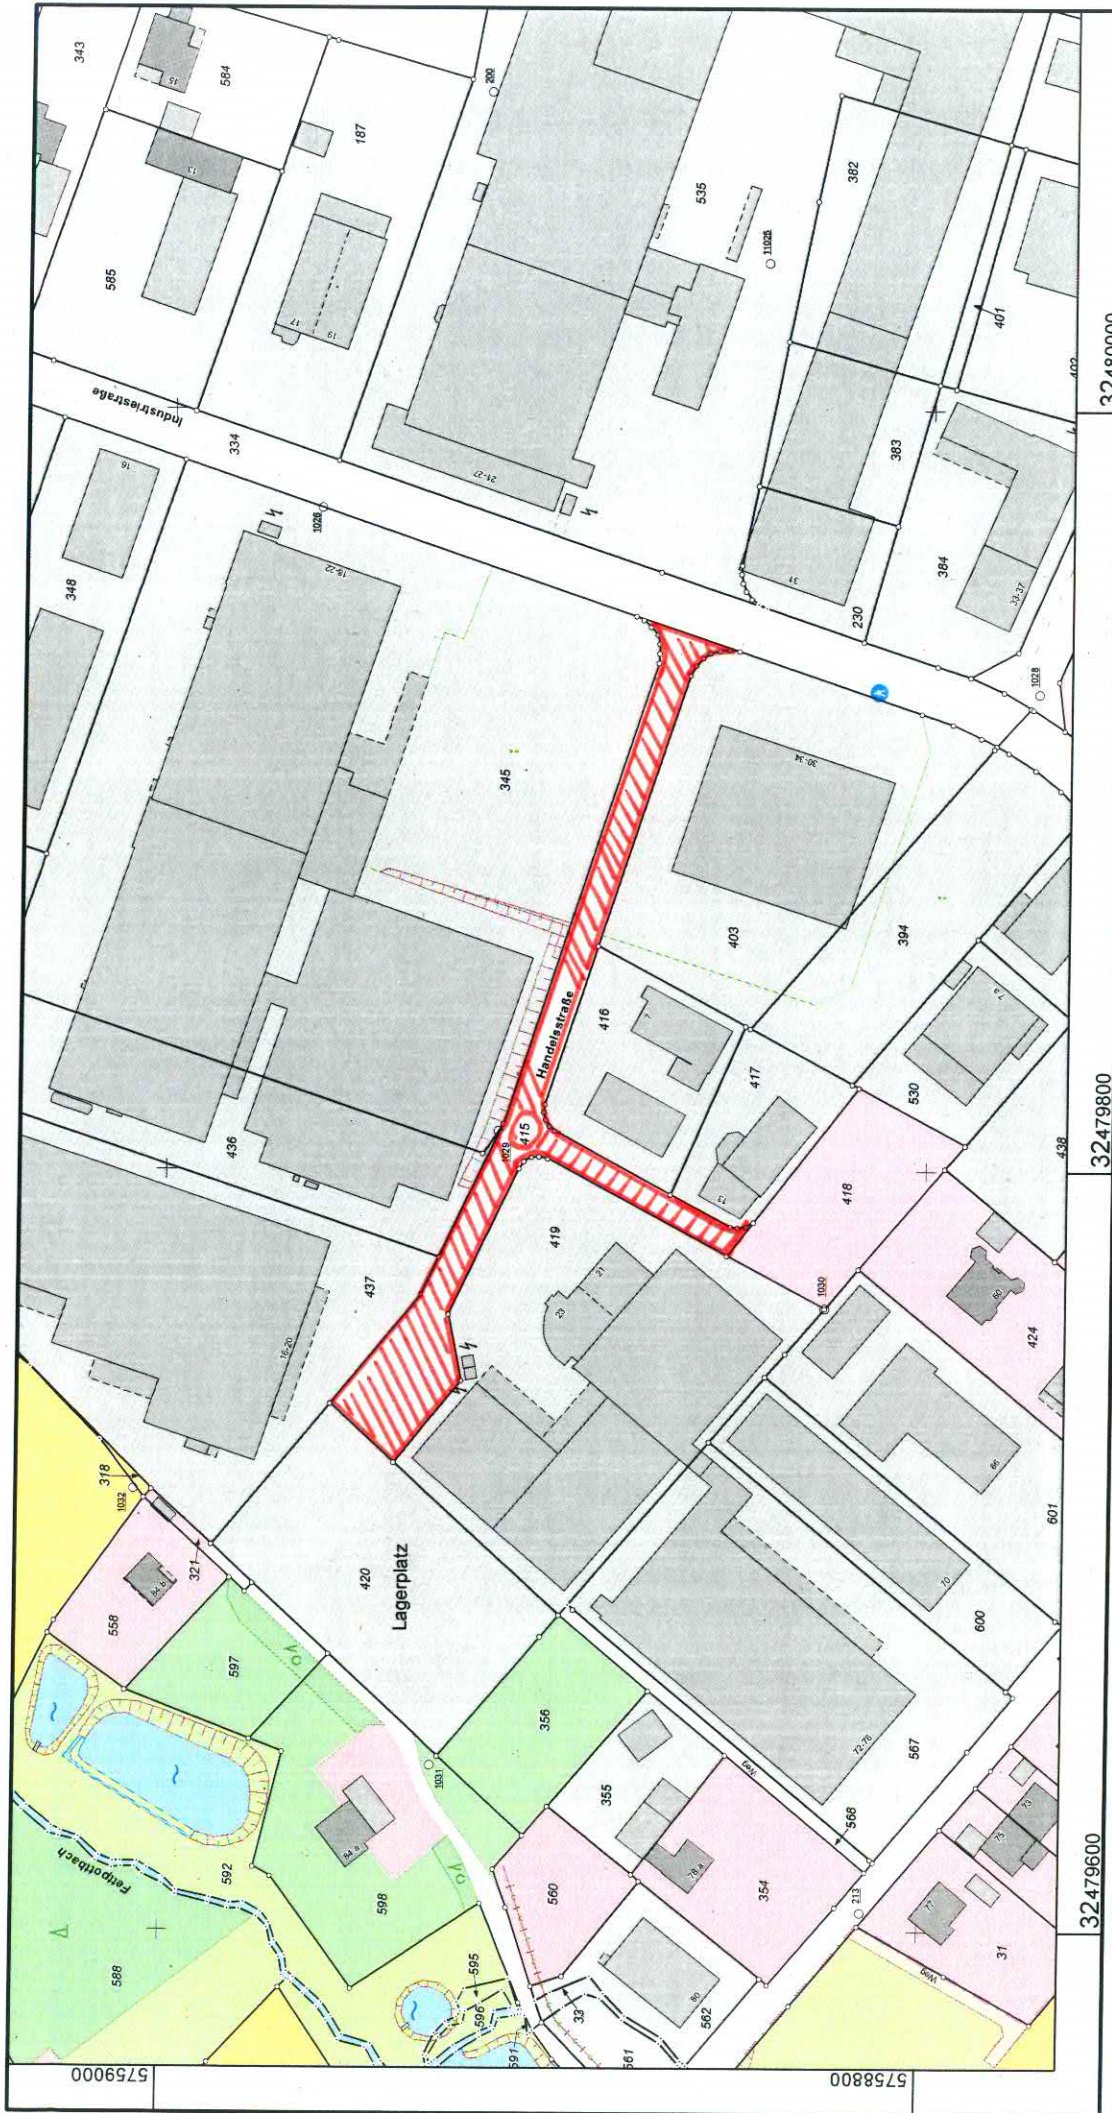


**Kreis Lippe
Katasteramt**
Felix-Fechenbach-Straße 5
32756 Detmold

Maßstab 1 : 2000

20 40 60 80 100 Meter

© Kreis Lippe

32479600

32479800

32479600

32480000

Auszug aus dem Liegenschaftskataster

Flurkarte NRW 1:2000

Flurstück: 415
Flur: 6
Gemarkung: Greste
Handelsstraße, Leopoldshöhe

Gefertigt im Auftrag des Kreises Lippe durch: Gemeinde Leopoldshöhe, Kirchweg 1, 33818 Leopoldshöhe

Erstellt: 25.11.2011
Zeichen: